


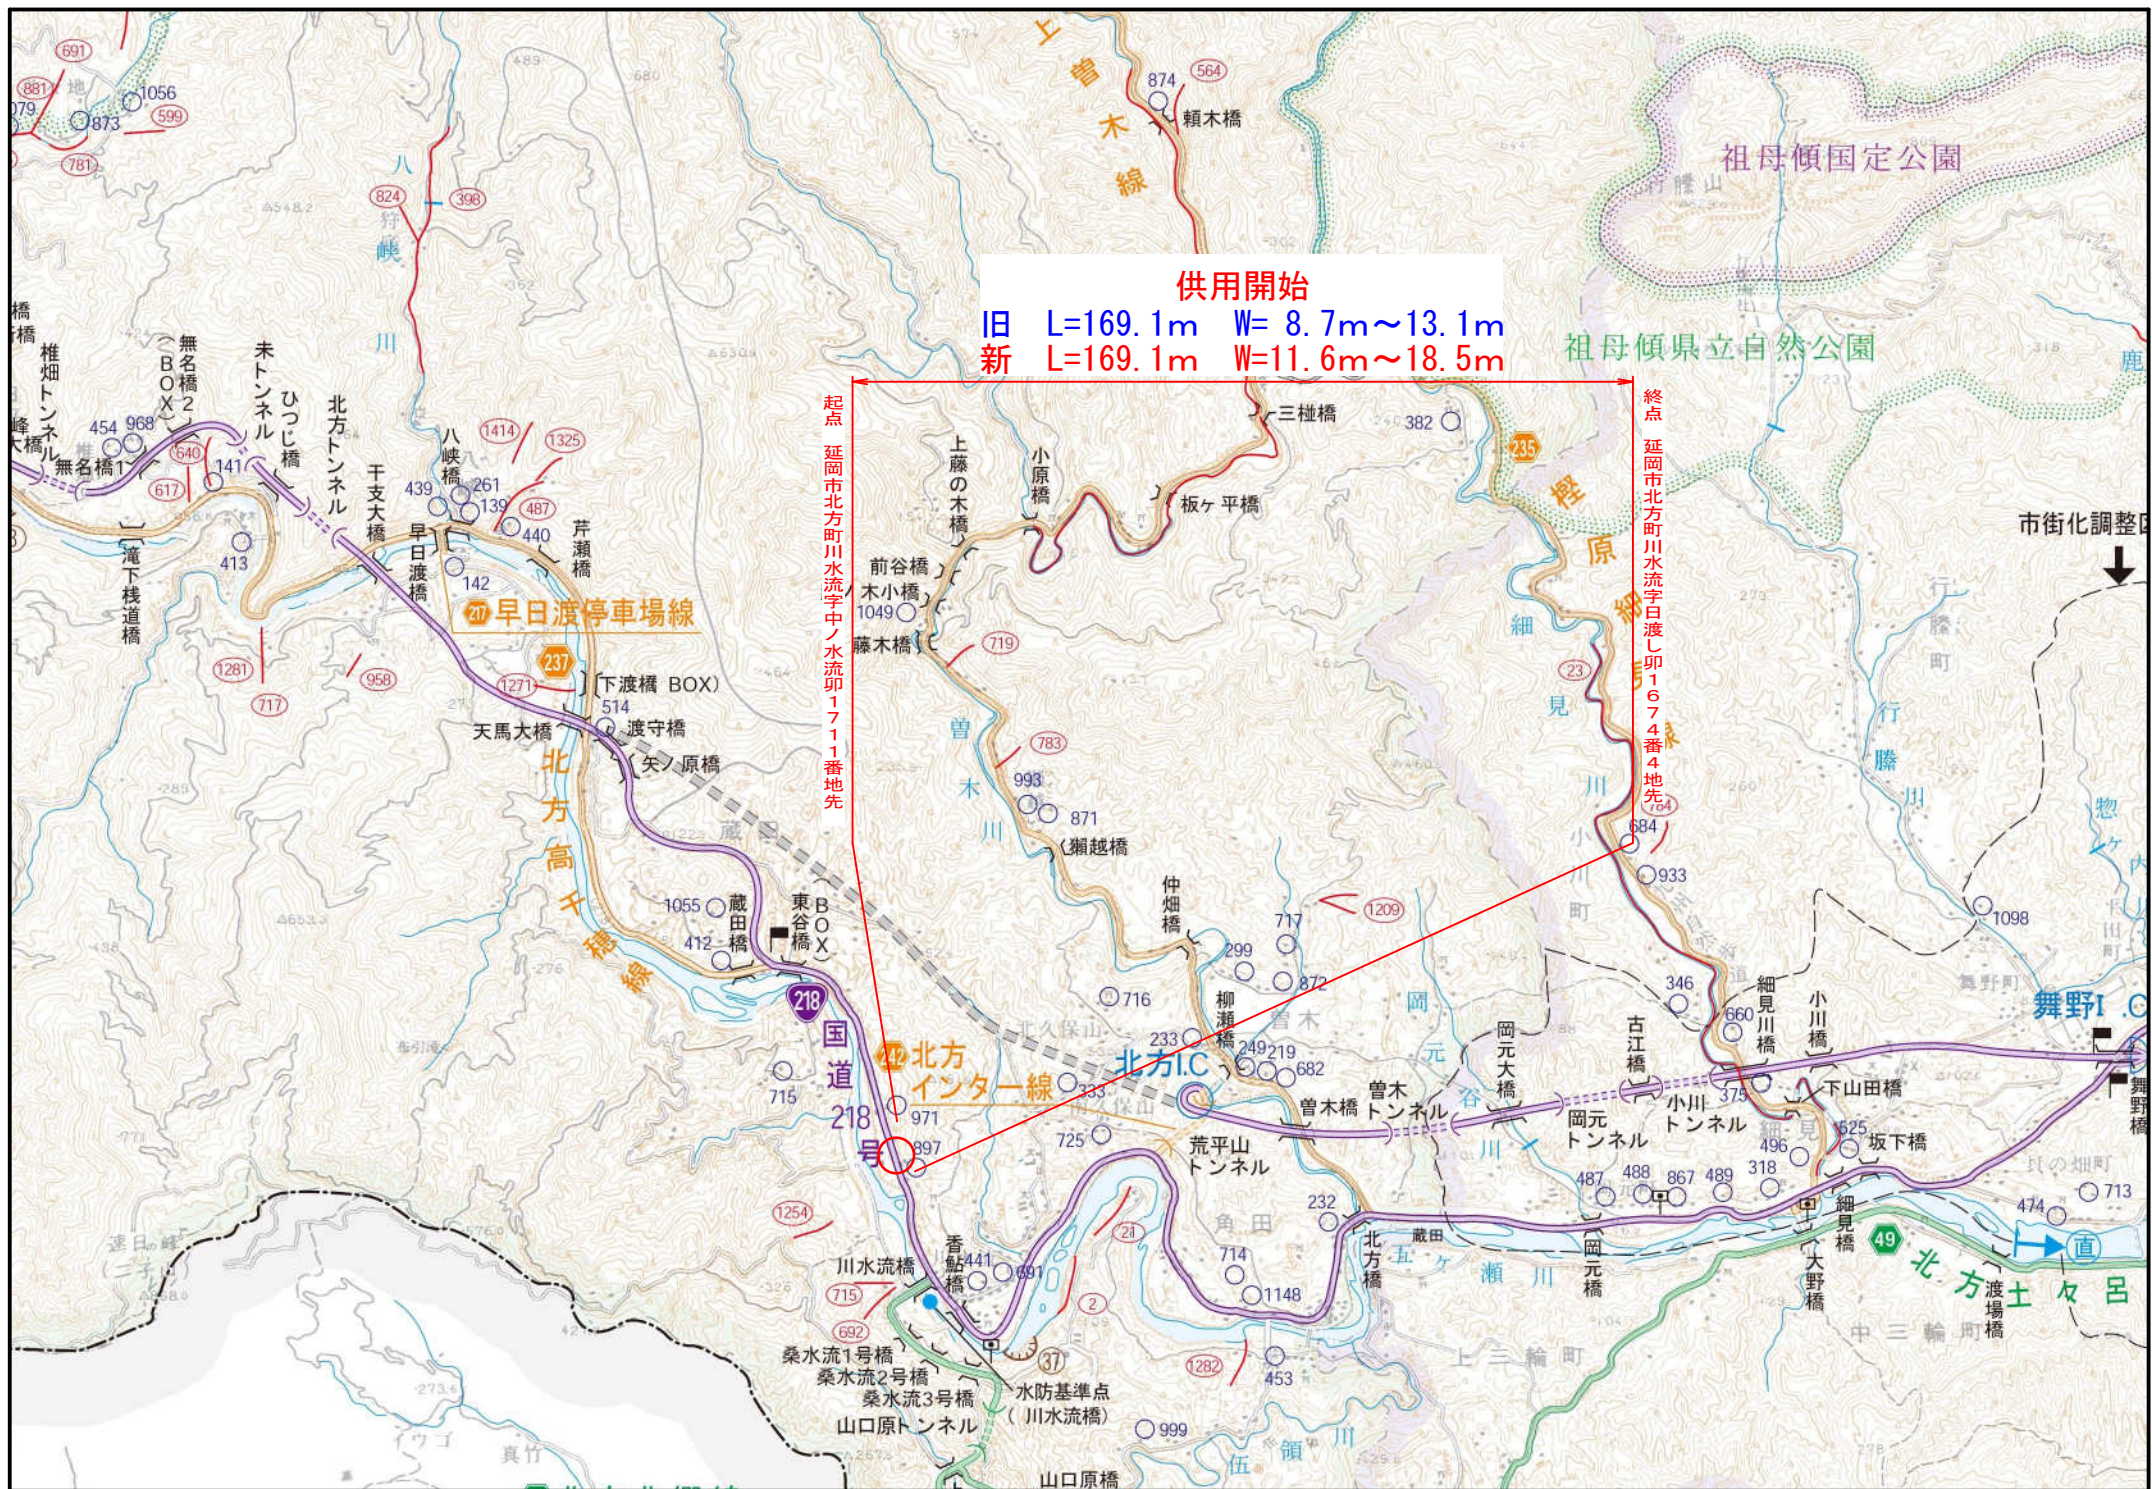

供用開始

旧 L=169.1m W= 8.7m~13.1m
新 L=169.1m W=11.6m~18.5m

起点 延岡市北方町川水流字中ノ水流卯1711番地先



終点 延岡市北方町川水流字日渡し卯1674番4地先

27 早日渡停車場線

218 北方インター線
218号

49 北方土々呂
渡場橋

平面図 S = 1:500

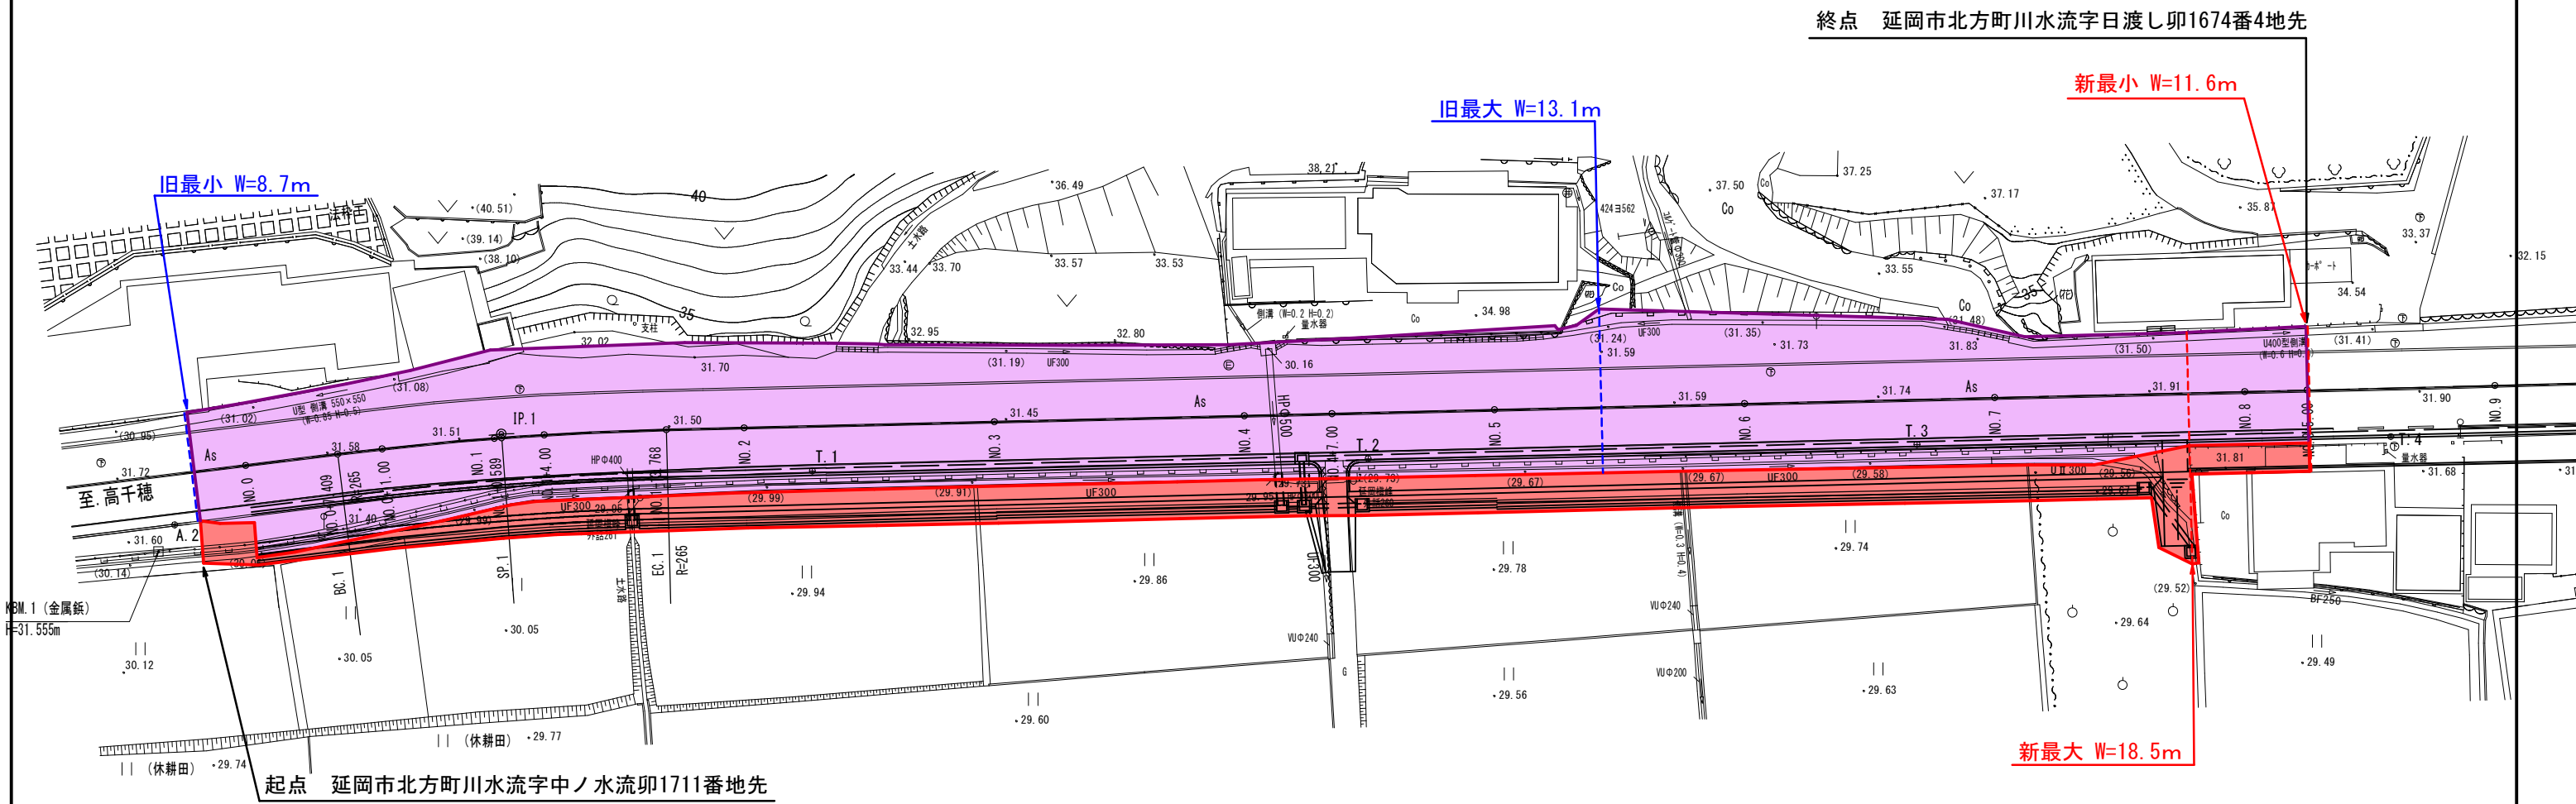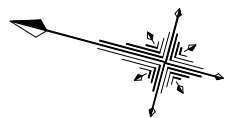

旧	W= 8.7m~13.1m	L=169.1m
新	W=11.6m~18.5m	L=169.1m

台帳番号 153~154			
工事名	国道218号 川水流工区		
図面名	平面図		
作成年月日	令和 年 月		
縮尺	図示	図面番号	/
会社名			
事業者名	宮崎県延岡土木事務所		