

供用開始

旧 L=149.3m W= 9.7m~24.1m
新 L=149.3m W=10.7m~24.1m

起点 延岡市北方町川水流字日渡し卯1631番3地先

終点 延岡市北方町川水流字原卯1615番6地先

祖母傾国定公園

祖母傾県立自然公園

市街化調整区画

北方インター線

北方I.C

北方土々呂

27 早日渡停車場線

237 北方高千穂線

218 国道

49 国道

桑水流1号橋
桑水流2号橋
桑水流3号橋
山口原トンネル

水防基準点
(川水流橋)

山口原橋

舞野1

舞野橋

舞野橋

舞野橋

舞野橋

舞野橋

橋

橋

橋

橋

橋

橋

橋

橋

橋

橋

橋

橋

橋

橋

橋

橋

橋

橋

橋

橋

橋

橋

橋

橋

橋


橋

国道218号 川水流工区 平面図 S = 1:500



起点 延岡市北方町川水流字日渡し卯1631番3地先

終点 延岡市北方町川水流字原卯1615番6地先

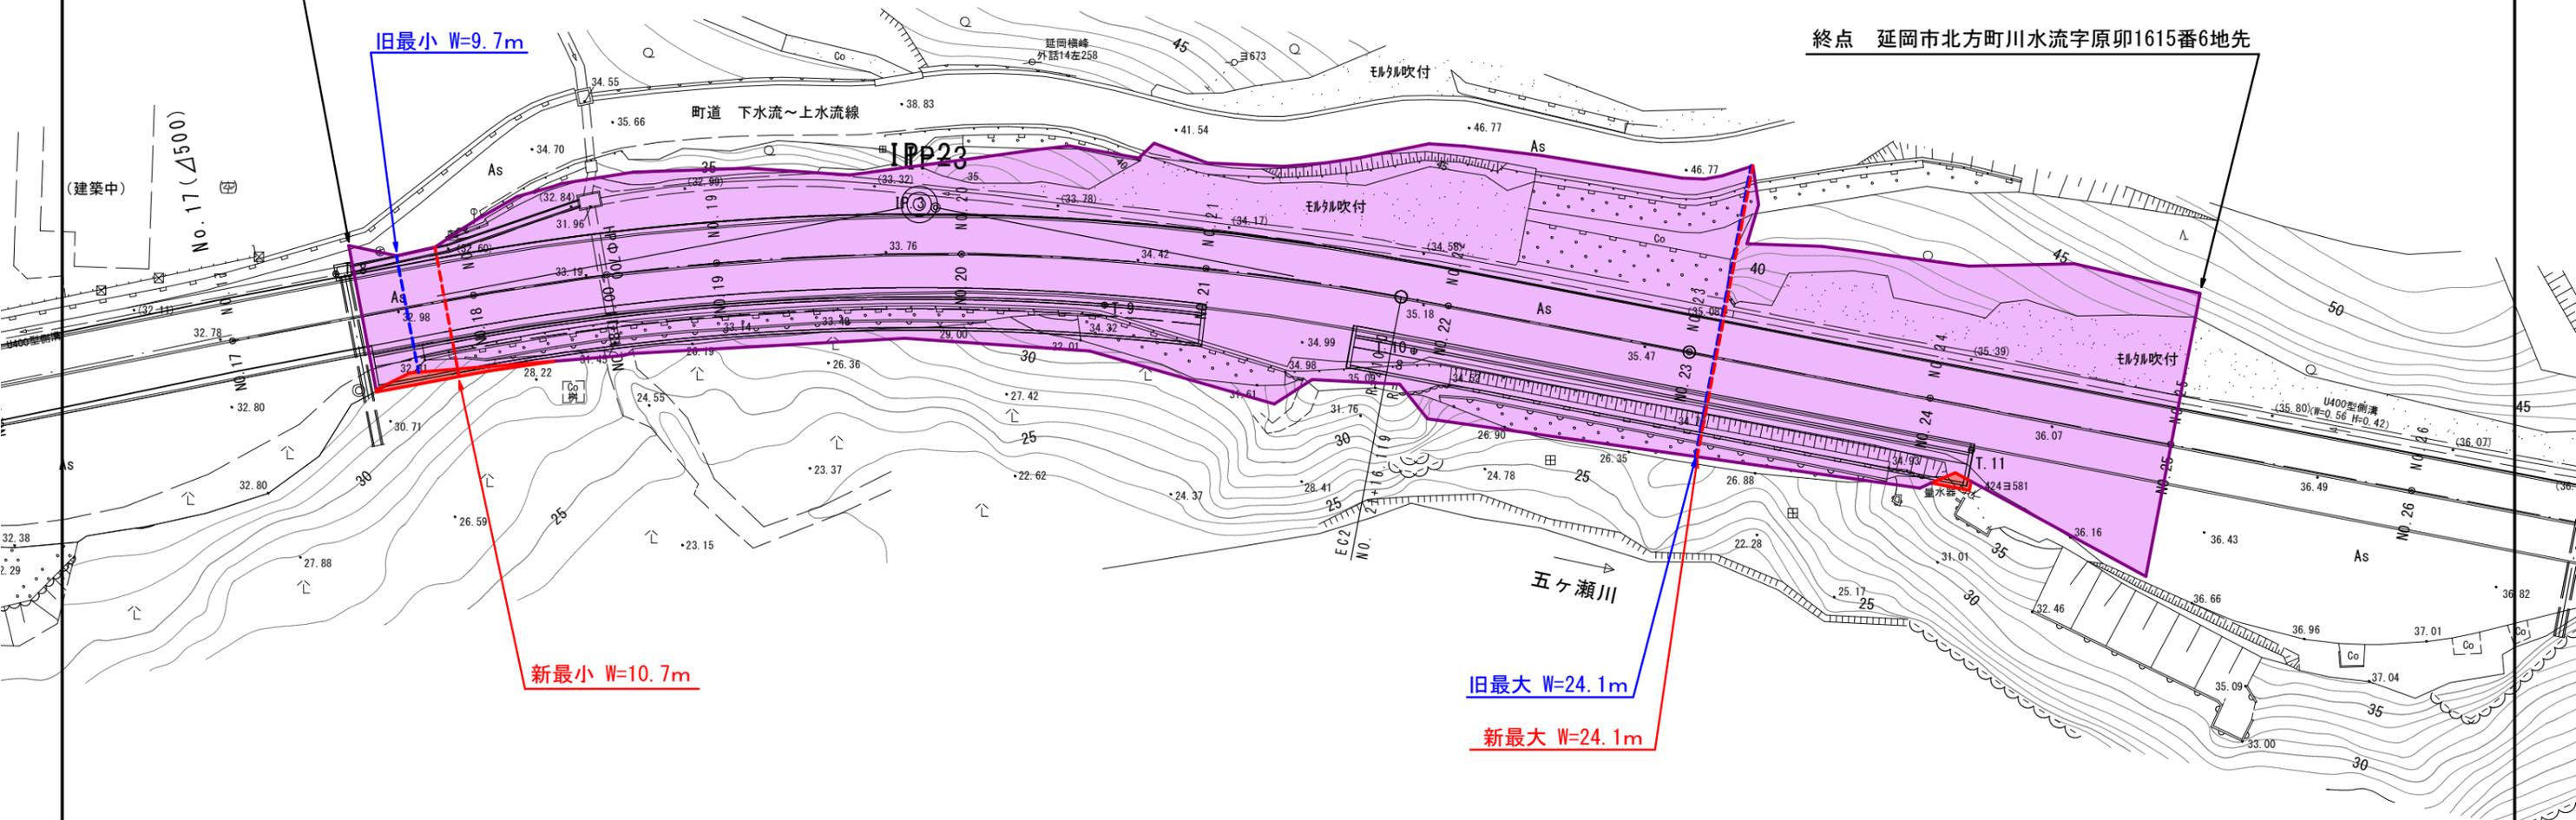

台帳番号 155・156

工事名	国道218号 川水流工区	
図面名	平面図	
作成年月日	令和3年5月	
縮尺	1:500	図面番号
会社名		
事業者名	宮崎県延岡土木事務所	