



位置図

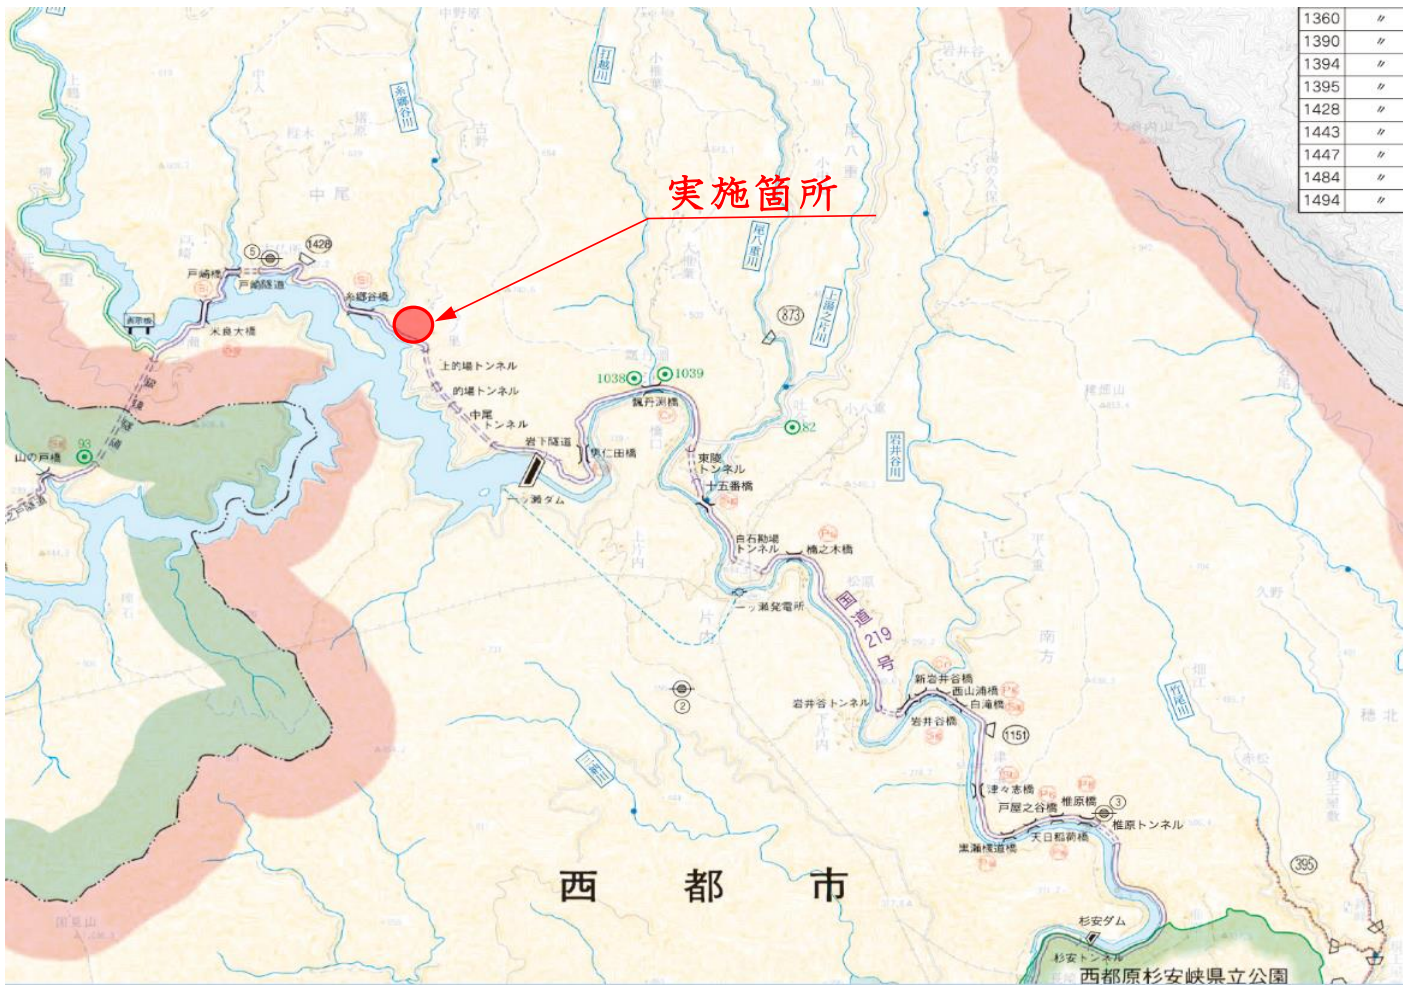

国道219号の場工区

一般国道219号 平面図 縮尺1:500
西都市大字中尾


点 名	X座標	Y座標
T. 1	-86529.045	27229.093
T. 2	-86508.645	27209.714
T. 3	-86470.057	27193.858

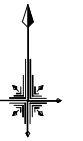

落石防護網工(ポケット式) その2、網高=15.0m、L=45.0m

落石防護網工(ポケット式) その1、網高=10.0m、L=27.0m

起点 西都市大字中尾字的場484番3地先

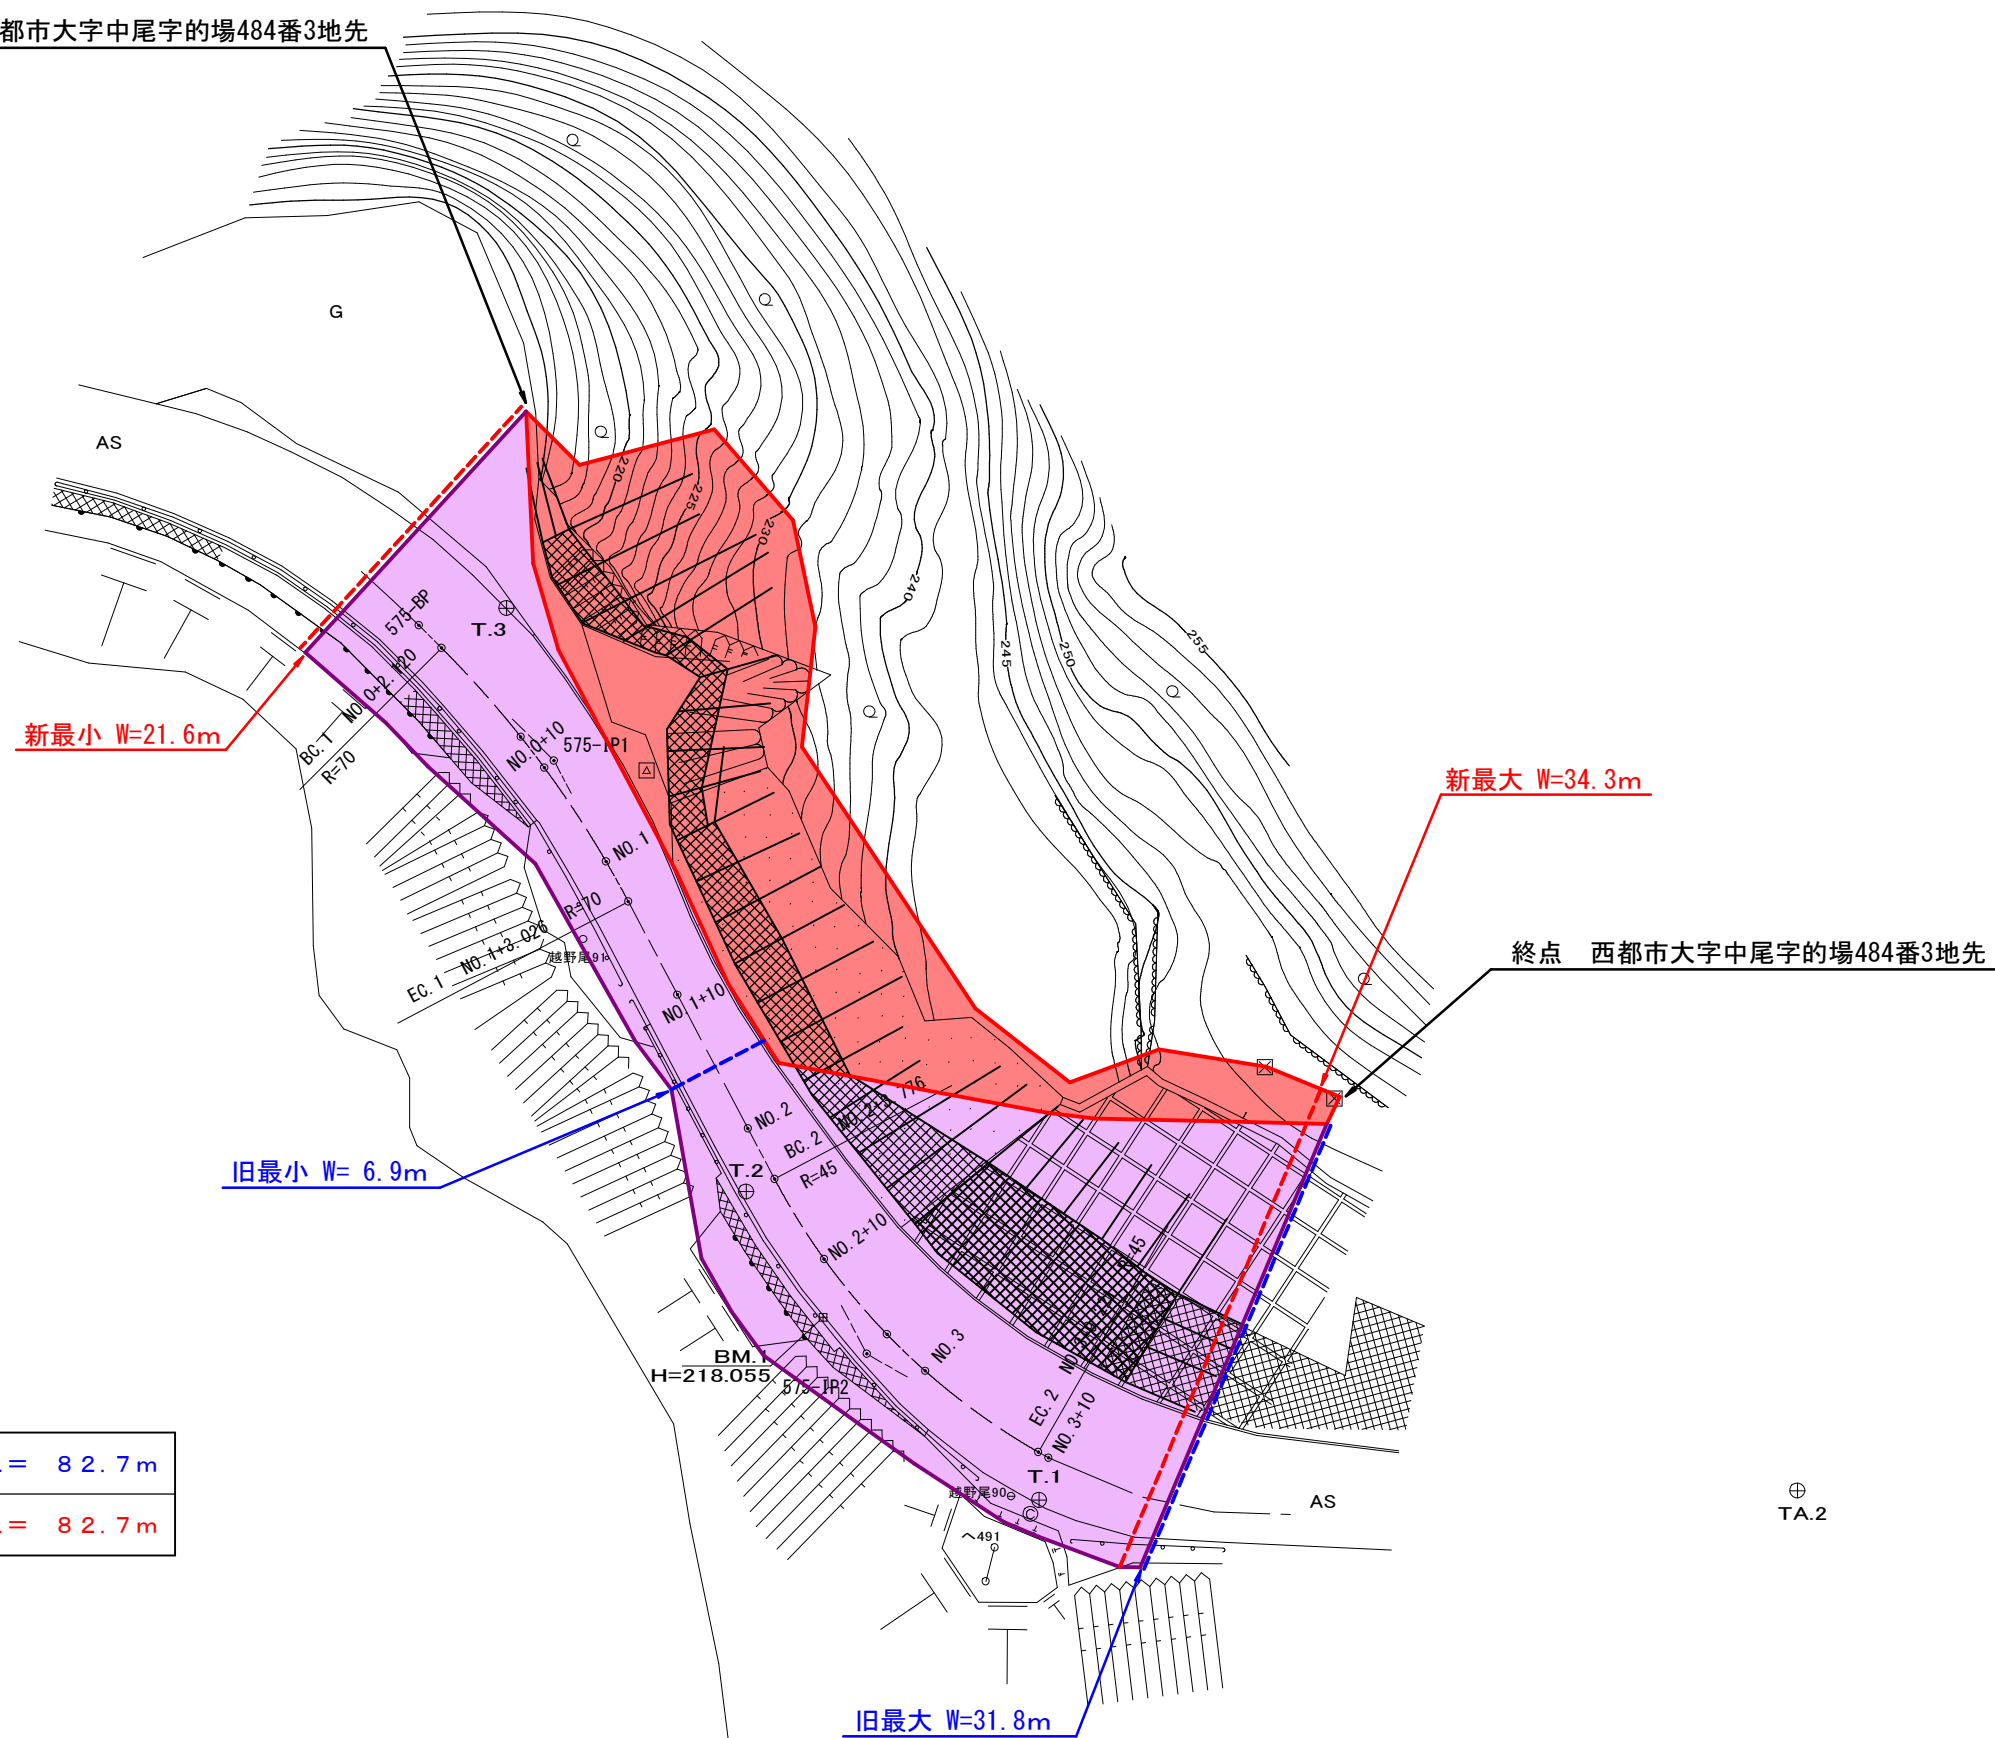

旧	W= 6.9 m~3 1.8 m	L= 8 2.7 m
新	W=2 1.6 m~3 4.3 m	L= 8 2.7 m

TA.2

道路台帳 175

工事名	国道219号の増設地区		
図面名	平面図		
作成年月日	令和 2年 9月		
縮尺	図 示	図面番号	1 / 1
会社名			
事業者名	宮崎県西都土事務所		