

区域変更区間



起点
地先

西白杵郡日之影町大字見立字向奥2189番2


起点
地先

西白杵郡日之影町大字見立字向奥2189番2

旧延長	L =	64.8m	新延長	L =	64.8m
旧最小幅員	W =	4.6m	新最小幅員	W =	18.6m
旧最大幅員	W =	7.6m	新最大幅員	W =	25.8m

用地平面図 縮尺 1:500

宮崎県西臼杵郡日之影町大字見立字向奥

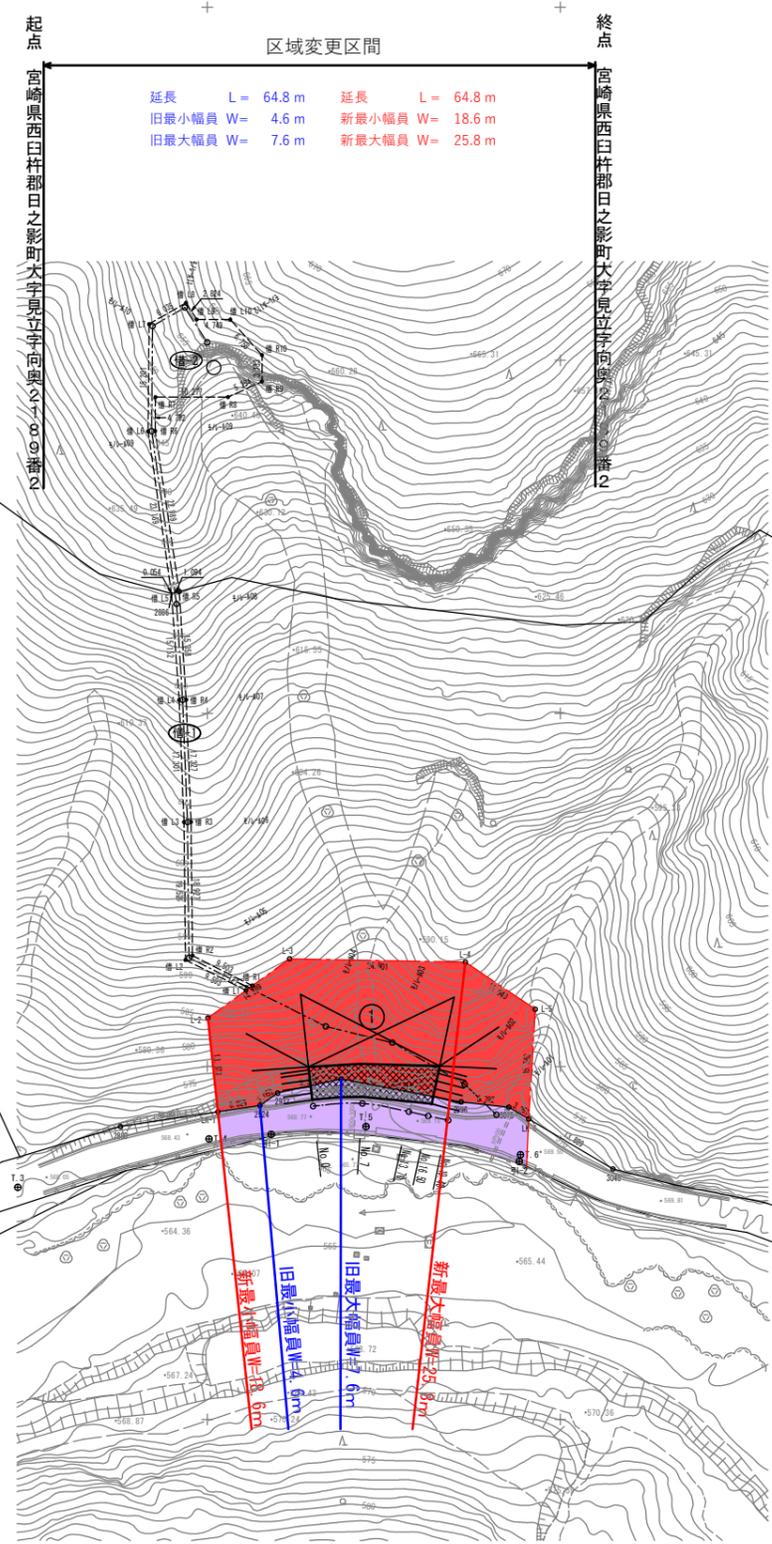

2187-1
山林
81098m²
甲斐 秀孝

2186-1
山林
149883m²
甲斐 信重

2189-1
山林
44346m²
有限会社 多賀林業

2189-2
山林
26754m²
有限会社 多賀林業

2192-1
山林
20508m²
有限会社 多賀林業

田	コンクリート杭
■	プラスチック杭
◆	プレート
◇	ベイント
⊗	鉄 釘
○	木 杭

工事名	令和4年度 災害委託 第11-C号 県道日之影字目線 見立地区 用地測量業務		
図面名	用地平面図		
作成年月日	令和4年9月1日		
縮 尺	1/500	図面番号	3/3
会社名	(株)建設コンサルタントナガトモ		
事業者名	西臼杵支所: 土木課 道路保全担当		