

祖母傾県立自

日隠山  
△1544.2

天崩山  
△1643.3

西杵影  
日之影

供用開始  
旧 L=118.3m W= 4.9m~15.2m  
新 L=118.3m W=16.2m~53.8m

起点 延岡市北方町下鹿川字西畑甲565番63地先

終点 延岡市北方町下鹿川字西畑甲565番68地先

祖母傾県立自然公園

- 今村1号橋
- 二平橋
- 今村2号橋
- 今村3号橋
- 今村4号橋
- 今村5号橋
- 山境谷橋
- 今村6号橋
- 今村7号橋
- 今村8号橋
- 今村9号橋
- 今村10号橋

八幡森橋側道橋  
八幡森橋


猪の内谷川  
下鹿川

大保下橋

伊吾橋

# 平面図

## 延岡市北方町下鹿川字西畑

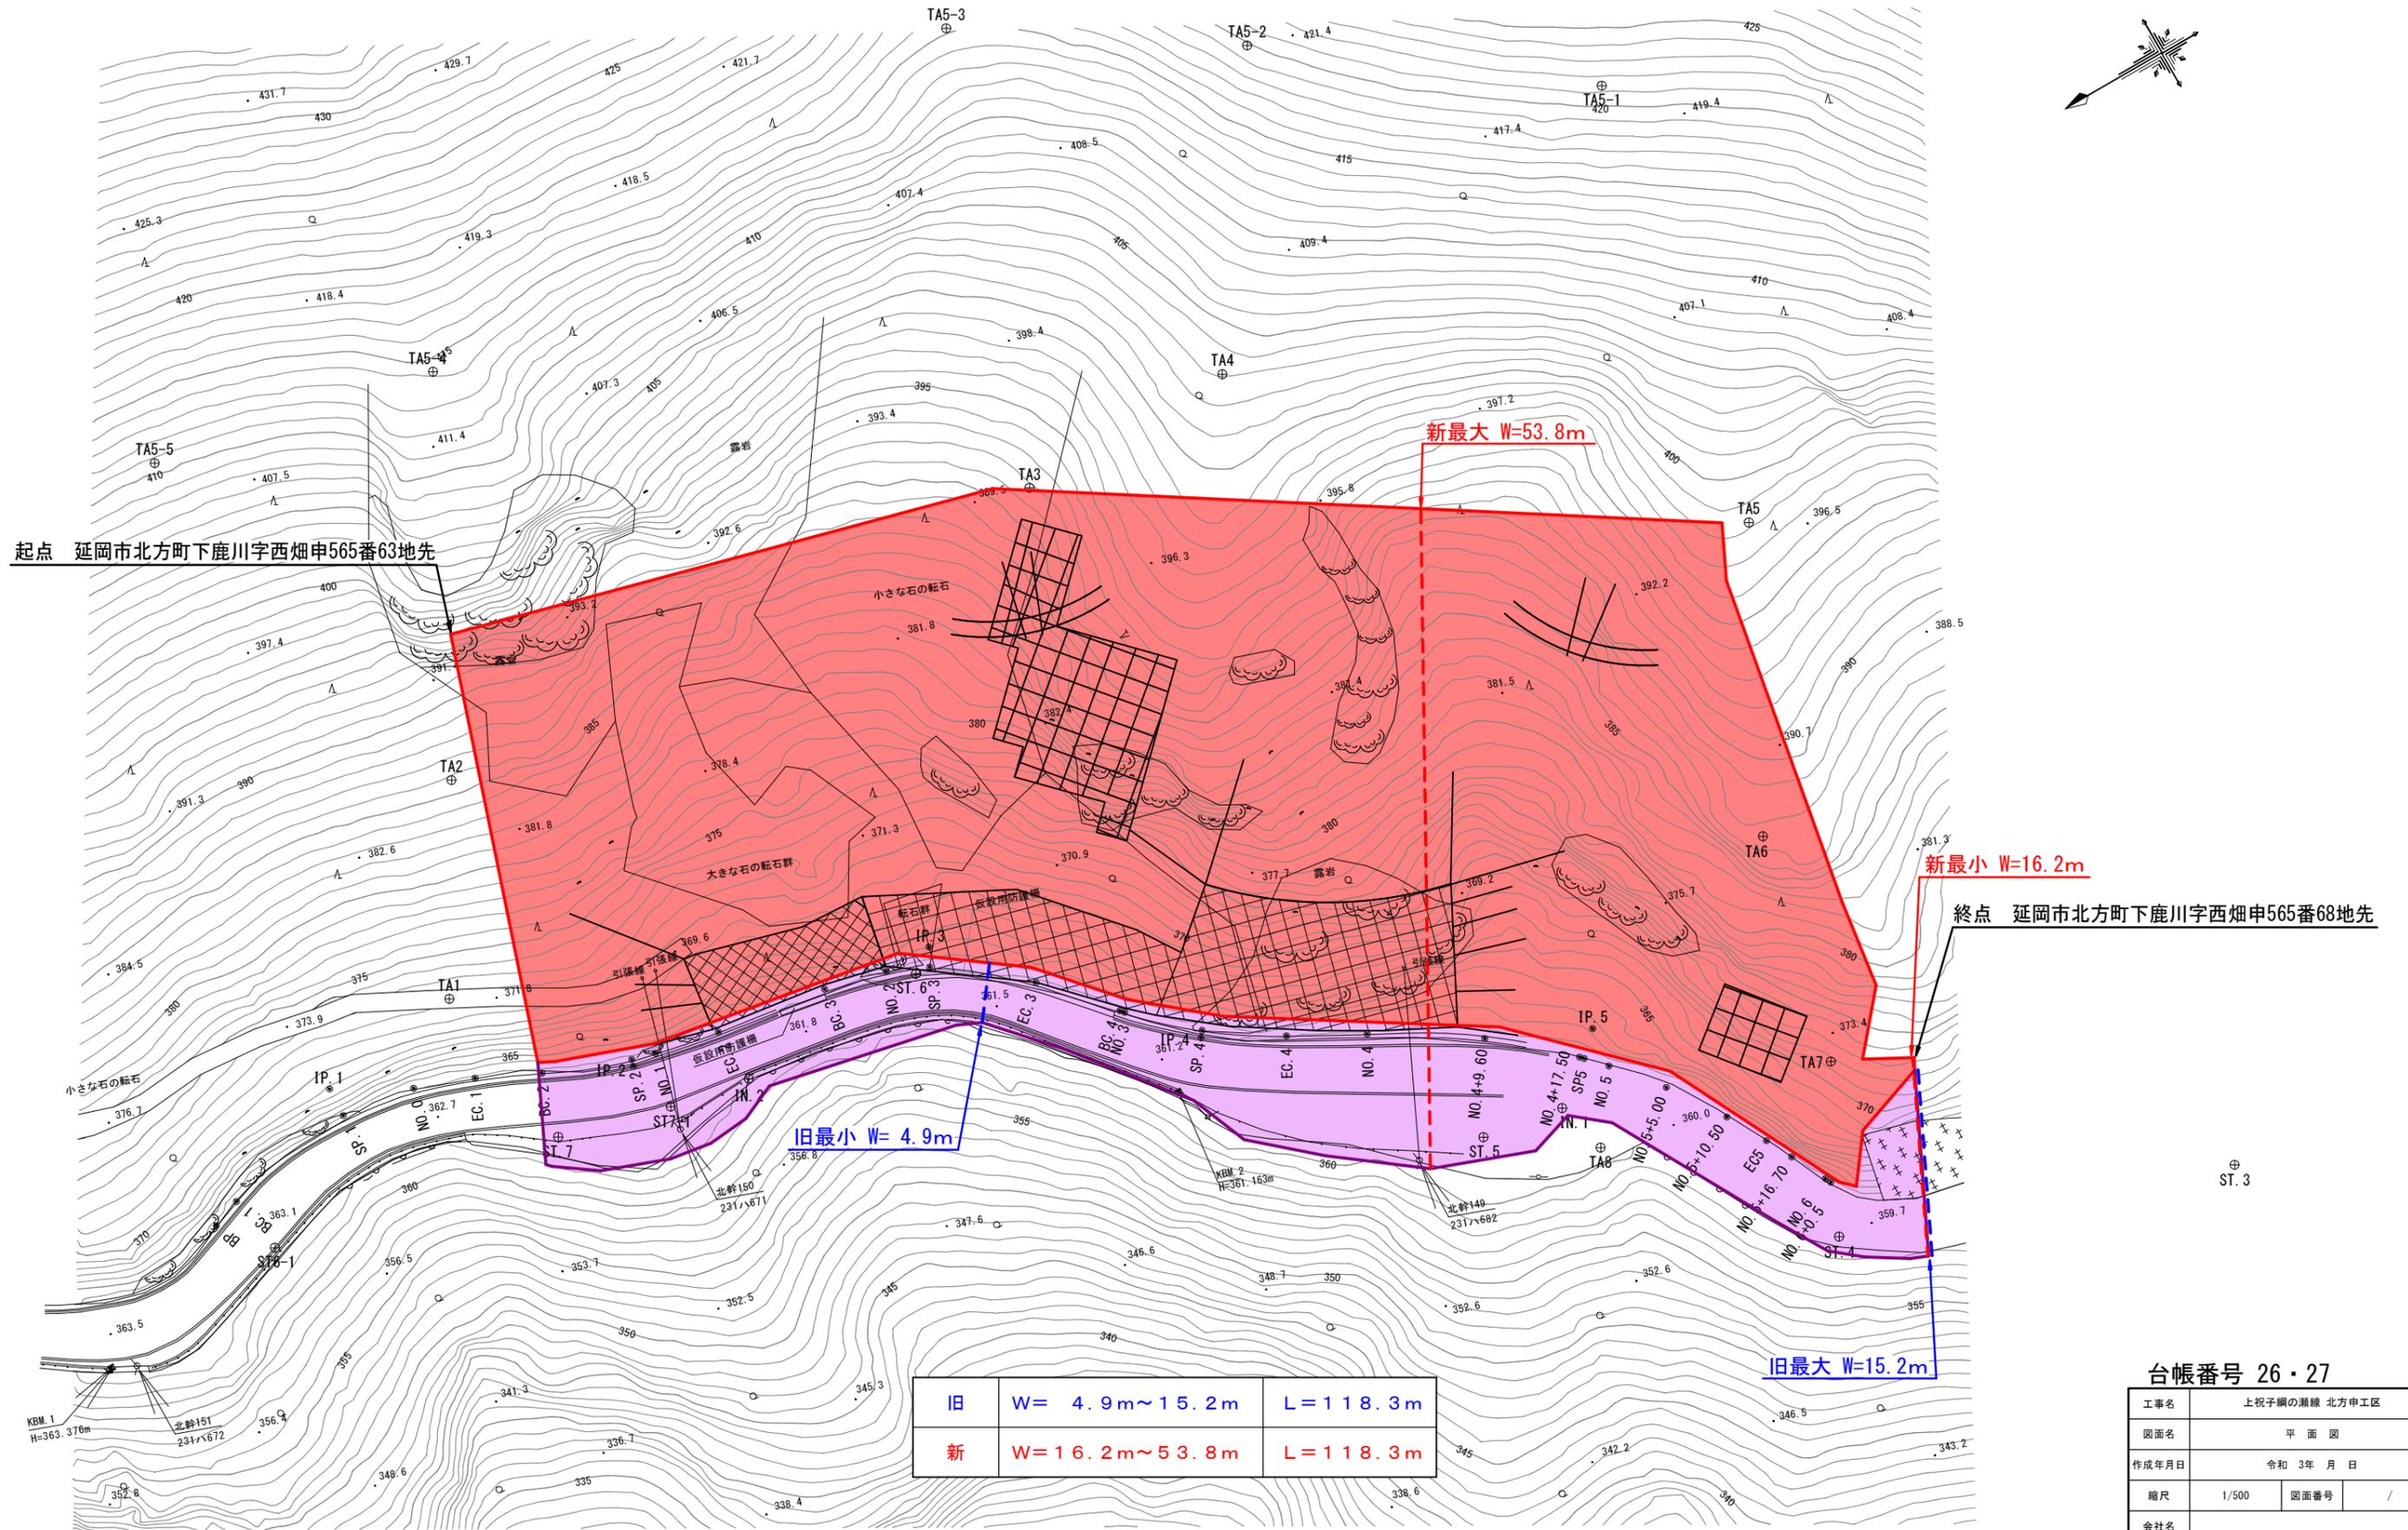

旧	W= 4.9m~15.2m	L=118.3m
新	W=16.2m~53.8m	L=118.3m

台帳番号 26・27

工事名	上祝子網の瀬線 北方甲工区		
図面名	平面図		
作成年月日	令和 3年 月 日		
縮尺	1/500	図面番号	/
会社名			
事業者名	宮崎県延岡土木事務所		