


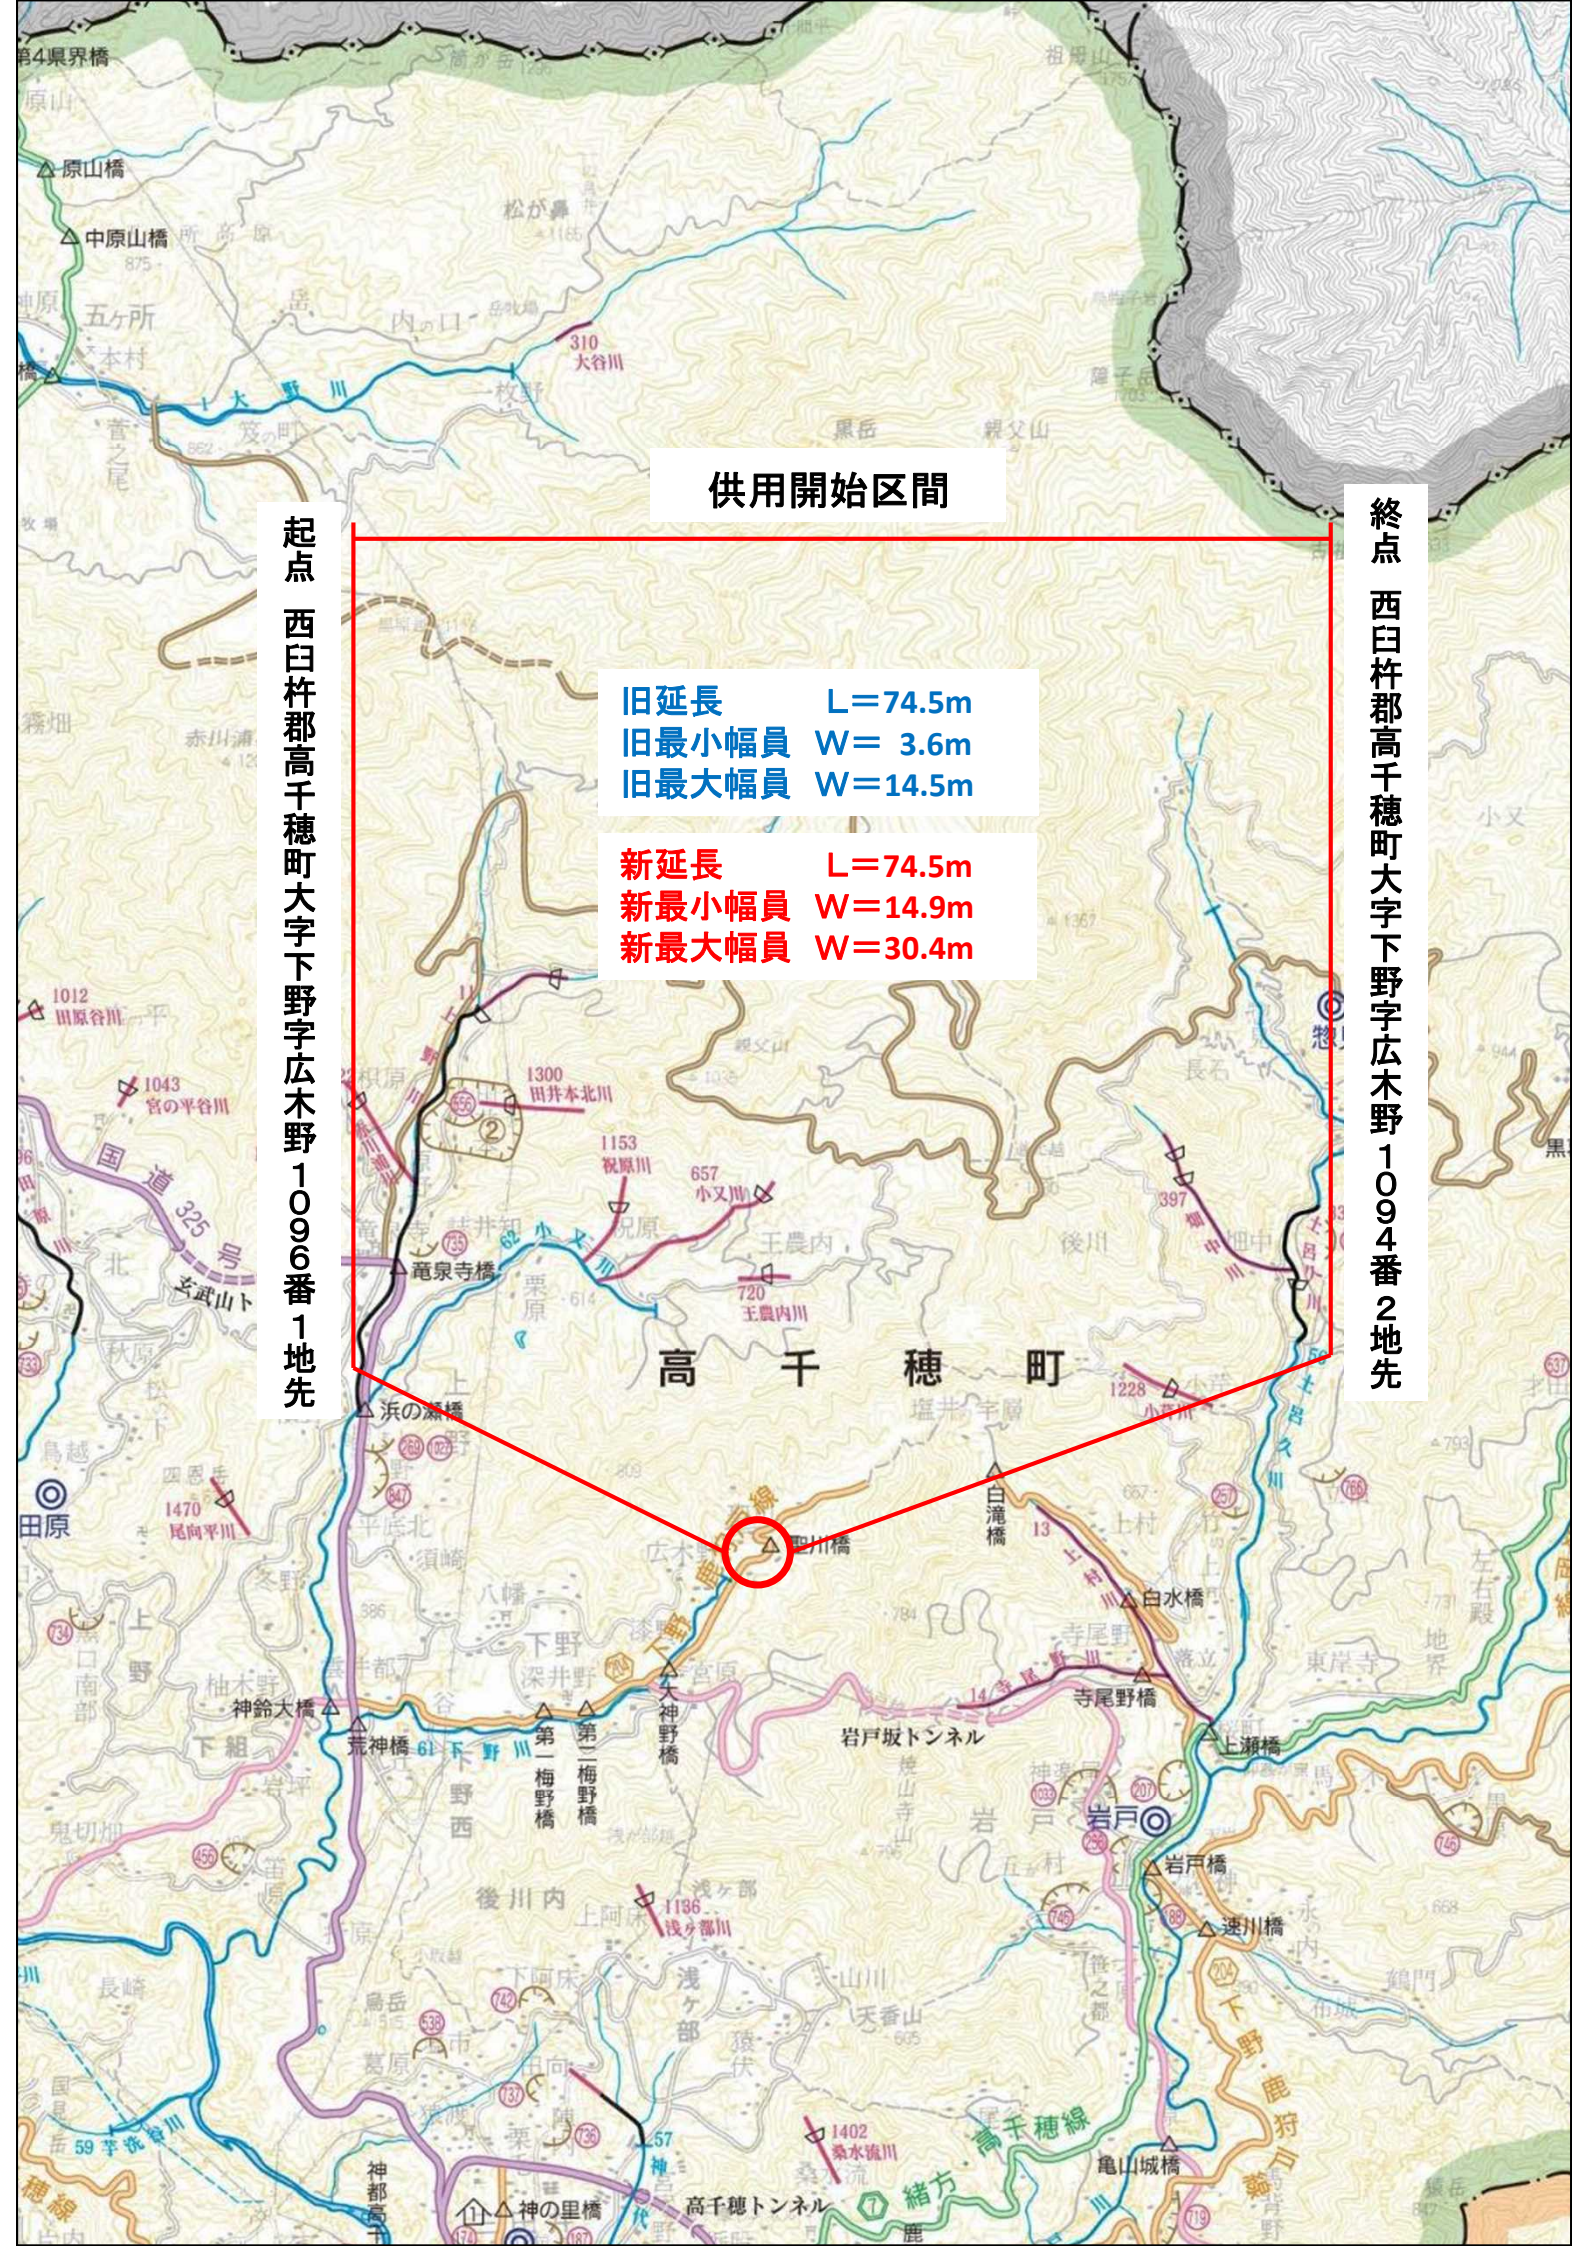

供用開始区間


起点 西臼杵郡高千穂町大字下野字広木野1096番1地先

終点 西臼杵郡高千穂町大字下野字広木野1094番2地先

旧延長 L=74.5m
旧最小幅員 W= 3.6m
旧最大幅員 W=14.5m

新延長 L=74.5m
新最小幅員 W=14.9m
新最大幅員 W=30.4m

令和2年度 臨県特改 第2-27-D号 一般県道 下野鹿狩戸線 下野東工区 用地測量業務
用地平面図 S=1:500

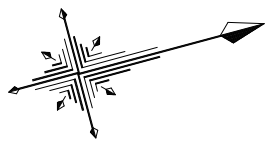

所在地：西臼杵郡高千穂町大字下野字上広木野 地内
字 岩下



点 名	X座標	Y座標
T. 21	-27869.383	30233.627
T. 22	-27861.641	30299.949
T. 23	-27838.017	30346.938
T. 24	-27821.223	30379.149
T. 25	-27777.584	30394.086
T. 25-1	-27744.254	30400.363
TA. 1	-27743.719	30332.295
TA. 2	-27722.785	30291.814
TA. 3	-27692.874	30299.372
TA. 4	-27688.261	30336.802
3K-3	-27739.416	30398.940
3K-4	-27670.195	30369.563

点 名	X座標	Y座標
IN. 2 (金属桩)	-27861.325	30245.051
IN. 3 (金属桩)	-27841.650	30356.940
IN. 4 (金属桩)	-27767.146	30399.730
IN. 5 (金属桩)	-27733.104	30378.985
IN. 6 (金属桩)	-27732.335	30276.350

点 名	X座標	Y座標
K02U0202209	-27876.188	30225.506
K02U0202210	-27860.797	30261.686
K02U0202211	-27860.976	30305.016
K02U0202212	-27838.696	30343.476
K02U0202213	-27815.005	30380.307
K02U0202214	-27772.564	30394.678
K02K0201114	-27730.654	30385.989
K02K0201115	-27731.845	30344.799
K02K0201116	-27723.906	30303.970
K02K0202310	-27725.387	30273.000
K02K0203901	-27756.736	30326.509
K02K0203902	-27757.996	30292.379
K02U0203914	-27810.127	30283.487
K02U0203915	-27802.466	30319.907
K02U0203916	-27786.025	30350.528
K02U0203917	-27755.955	30362.998

大字下野字岩下

工事名			
図面名			
作成年月日			
縮尺	S=1:500	図面番号	
会社名			
事業名	宮崎県 西臼杵支庁		