


位置図

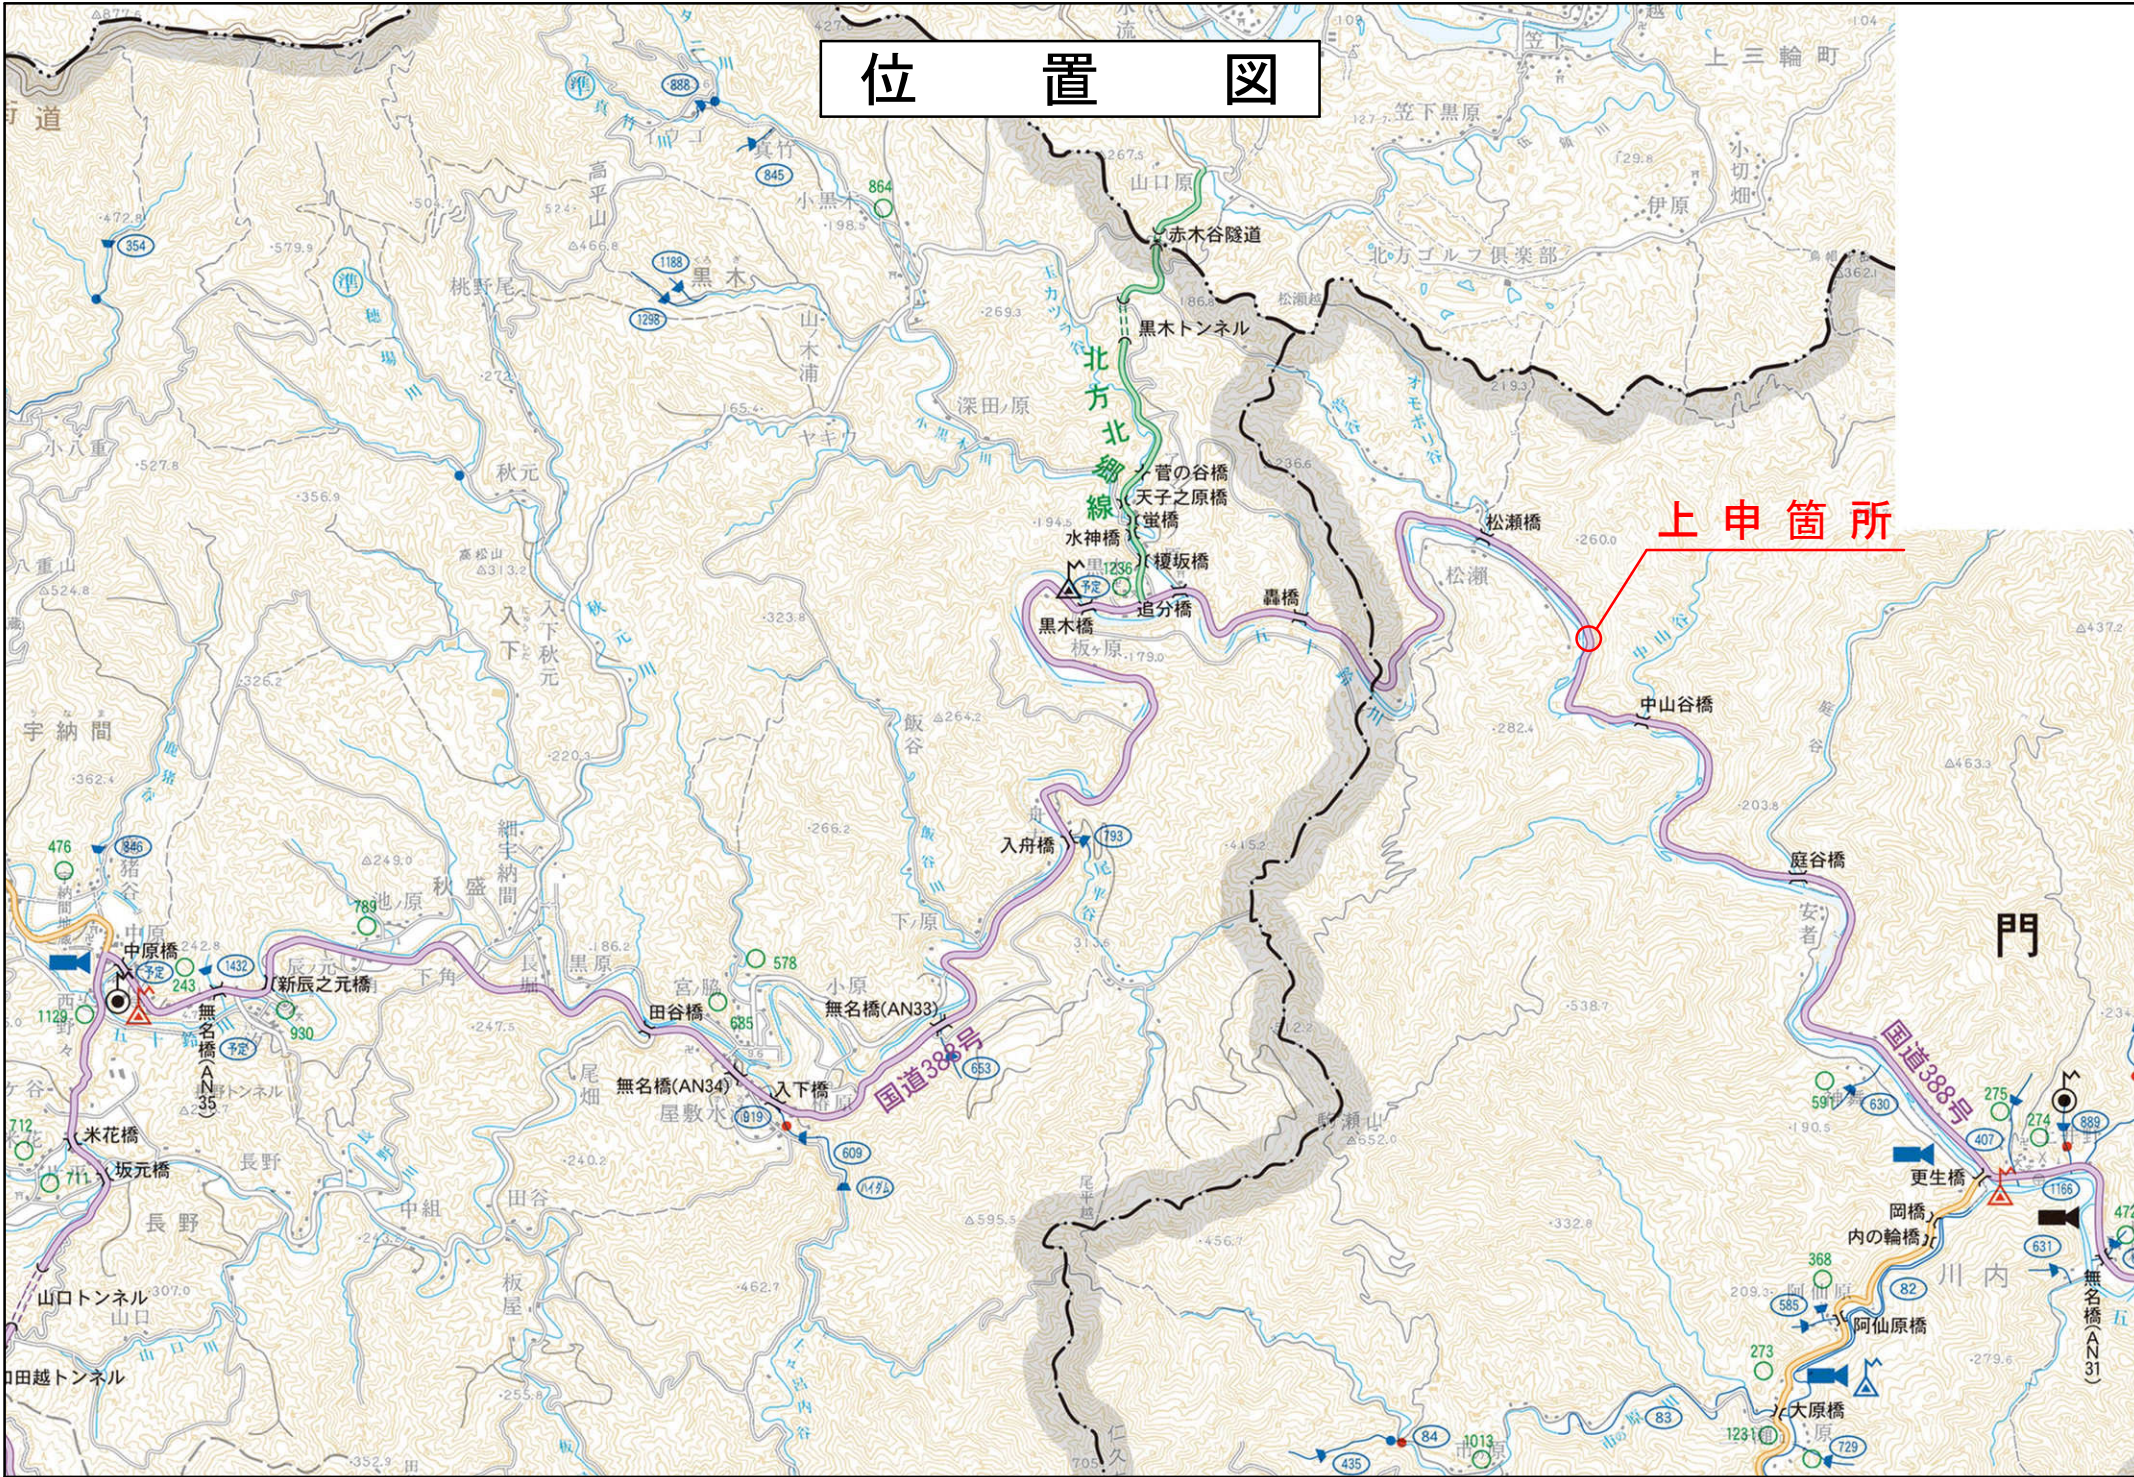

平面図 縮尺=1:500
東臼杵郡門川町大字川内

【モルタル吹付補修数量合計】
吹付法面取壊し (t=8cm)
A = 20.0+25.0 = 45.0m2
モルタル吹付 (t=8cm)
A = 20.0+25.0 = 45.0m2

吹付法面取壊し (t=8cm)
A=20.0m2 (W=4.0m×SL=5.0m)
モルタル吹付 (t=8cm)
A=20.0m2 (W=4.0m×SL=5.0m)

吹付法面取壊し (t=8cm)
A=25.0m2 (W=5.0m×SL=5.0m)
モルタル吹付 (t=8cm)
A=25.0m2 (W=5.0m×SL=5.0m)

起点 東臼杵郡門川町大字川内字前平3820番33地先

終点 東臼杵郡門川町大字川内字前平3820番31地先

旧最小 W= 7.3m

新最小 W=20.9m

旧最大 W=28.6m

新最大 W=32.4m

旧	W= 7.3m～28.6m	L=231.8m
新	W=20.9m～32.4m	L=231.8m

台帳番号 294～296

工事名	国道388号 前平工区		
図面名	平面図		
作成年月日	令和3年3月		
縮尺	図示	図面番号	/
会社名	株式会社 アップス		
事業者名	宮崎県日向土木事務所		