


位置図



計画平面図

S=1:500

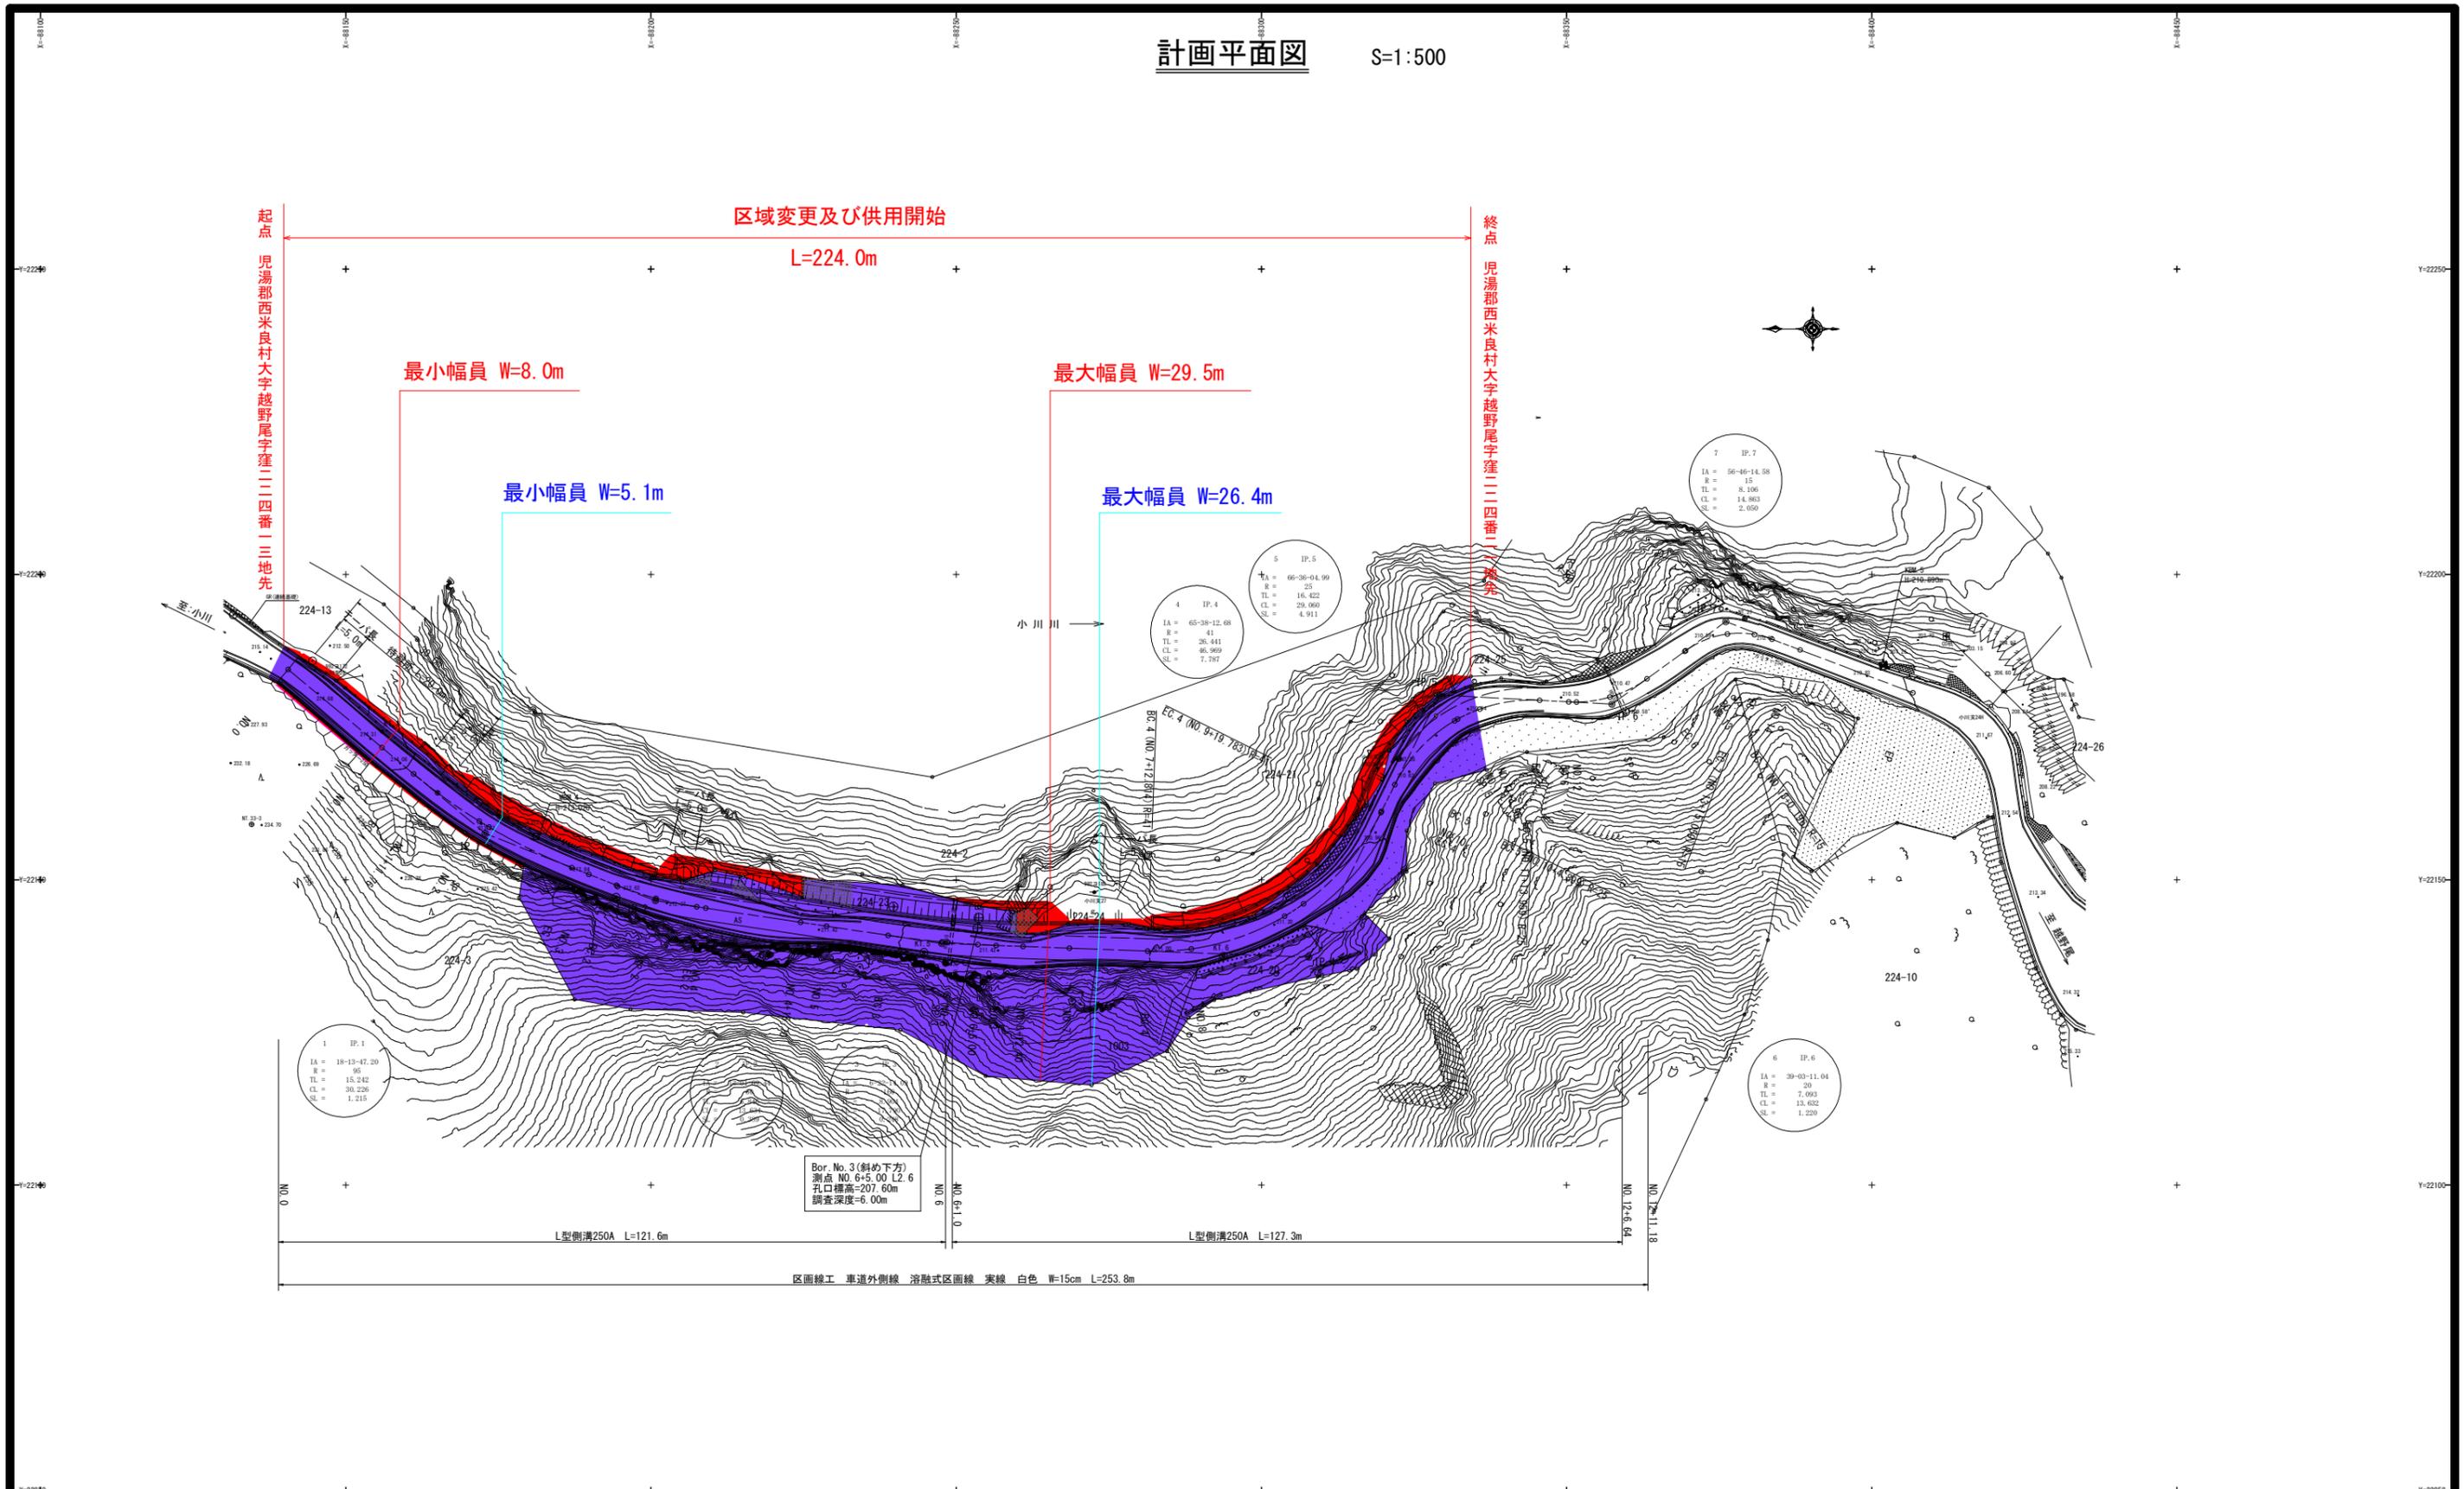

Bar. No. 3 (斜め下方)
 測点 NO. 6+5.00 L2.6
 孔口標高=207.60m
 調査深度=6.00m

工事名	平成30年度 交付建設 第36-3-B号 県道小川越野尾線 小川工区 路側構造物設計業務その2		
図面名	計画平面図		
作成年月日	平成31年2月		
縮尺	1:500	図面番号	1 / 27
会社名	九州工営株式会社		
事業者名	宮崎県 西都土木事務所 西米良駐在所		