


一般県道 川床日向新富停車場線 平面図 S=1:500

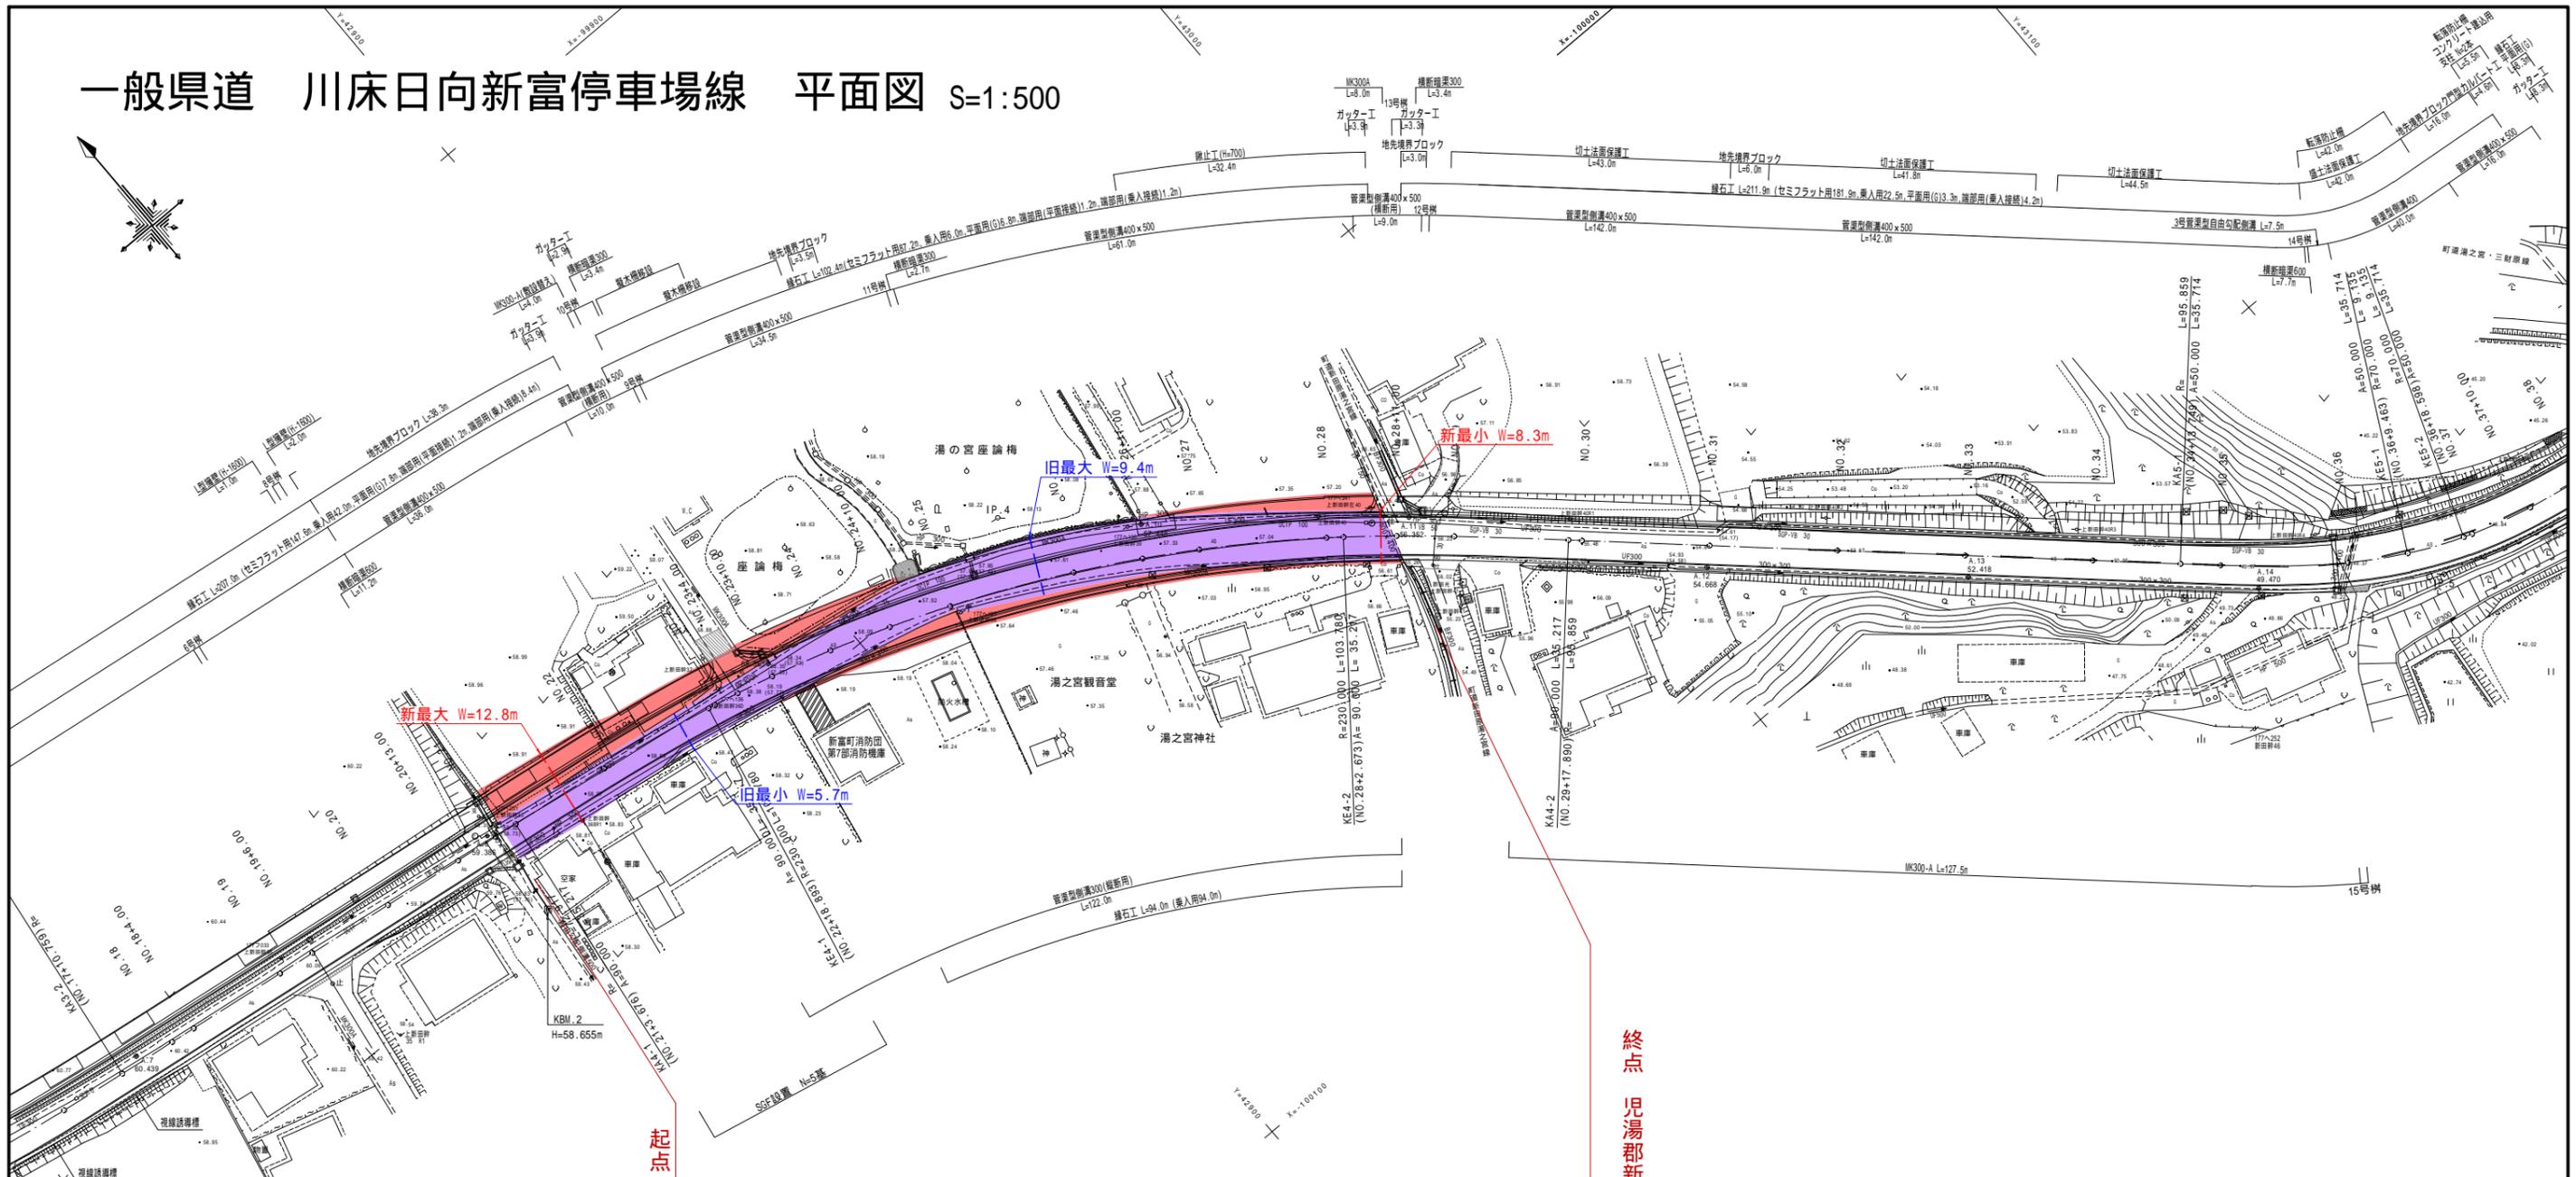

起点 児湯郡新富町大字新田字湯之宮一八六二八番四


終点 児湯郡新富町大字新田字湯之宮一八六四六番三

供用開始区間

旧 延長 L=149.0m 新 延長 L=149.0m
 旧 最小幅員 W= 5.7m 新 最小幅員 W= 8.3m
 旧 最大幅員 W= 9.4m 新 最大幅員 W= 12.8m

標準断面図

第3種第3級 設計速度V=40km/h

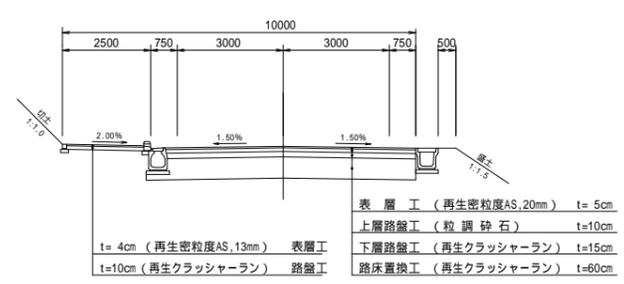

設計期間 10年
 信頼度 90%
 交通量区分 N2(15以上 40未満)
 設計CBR 3.0
 路床土CBR 0.3

IP	IP.4	X	35.197	35.197
NO	4-1	4-2	0.898	0.898
IA	34-37-33	LC	103.780	
R	230.000	CL	174.214	
A	90.000	D	89.369	89.369
L	35.217	S	35.208	35.208
R	0.225	W	71.764	71.764
XM	17.605			

工事名	平成29年度 県単道調 第10-8号 川床日向新富停車場線 湯之宮工区 道路詳細修正設計		
図面名	平面図		
作成年月日	平成30年3月26日		
縮尺	1 : 500	図面番号	1 / 35
会社名	(株)建設コンサルタント ナガトモ		
事業者名	宮崎県高鍋土木事務所		