



宮崎県高鍋土木事務所管内図

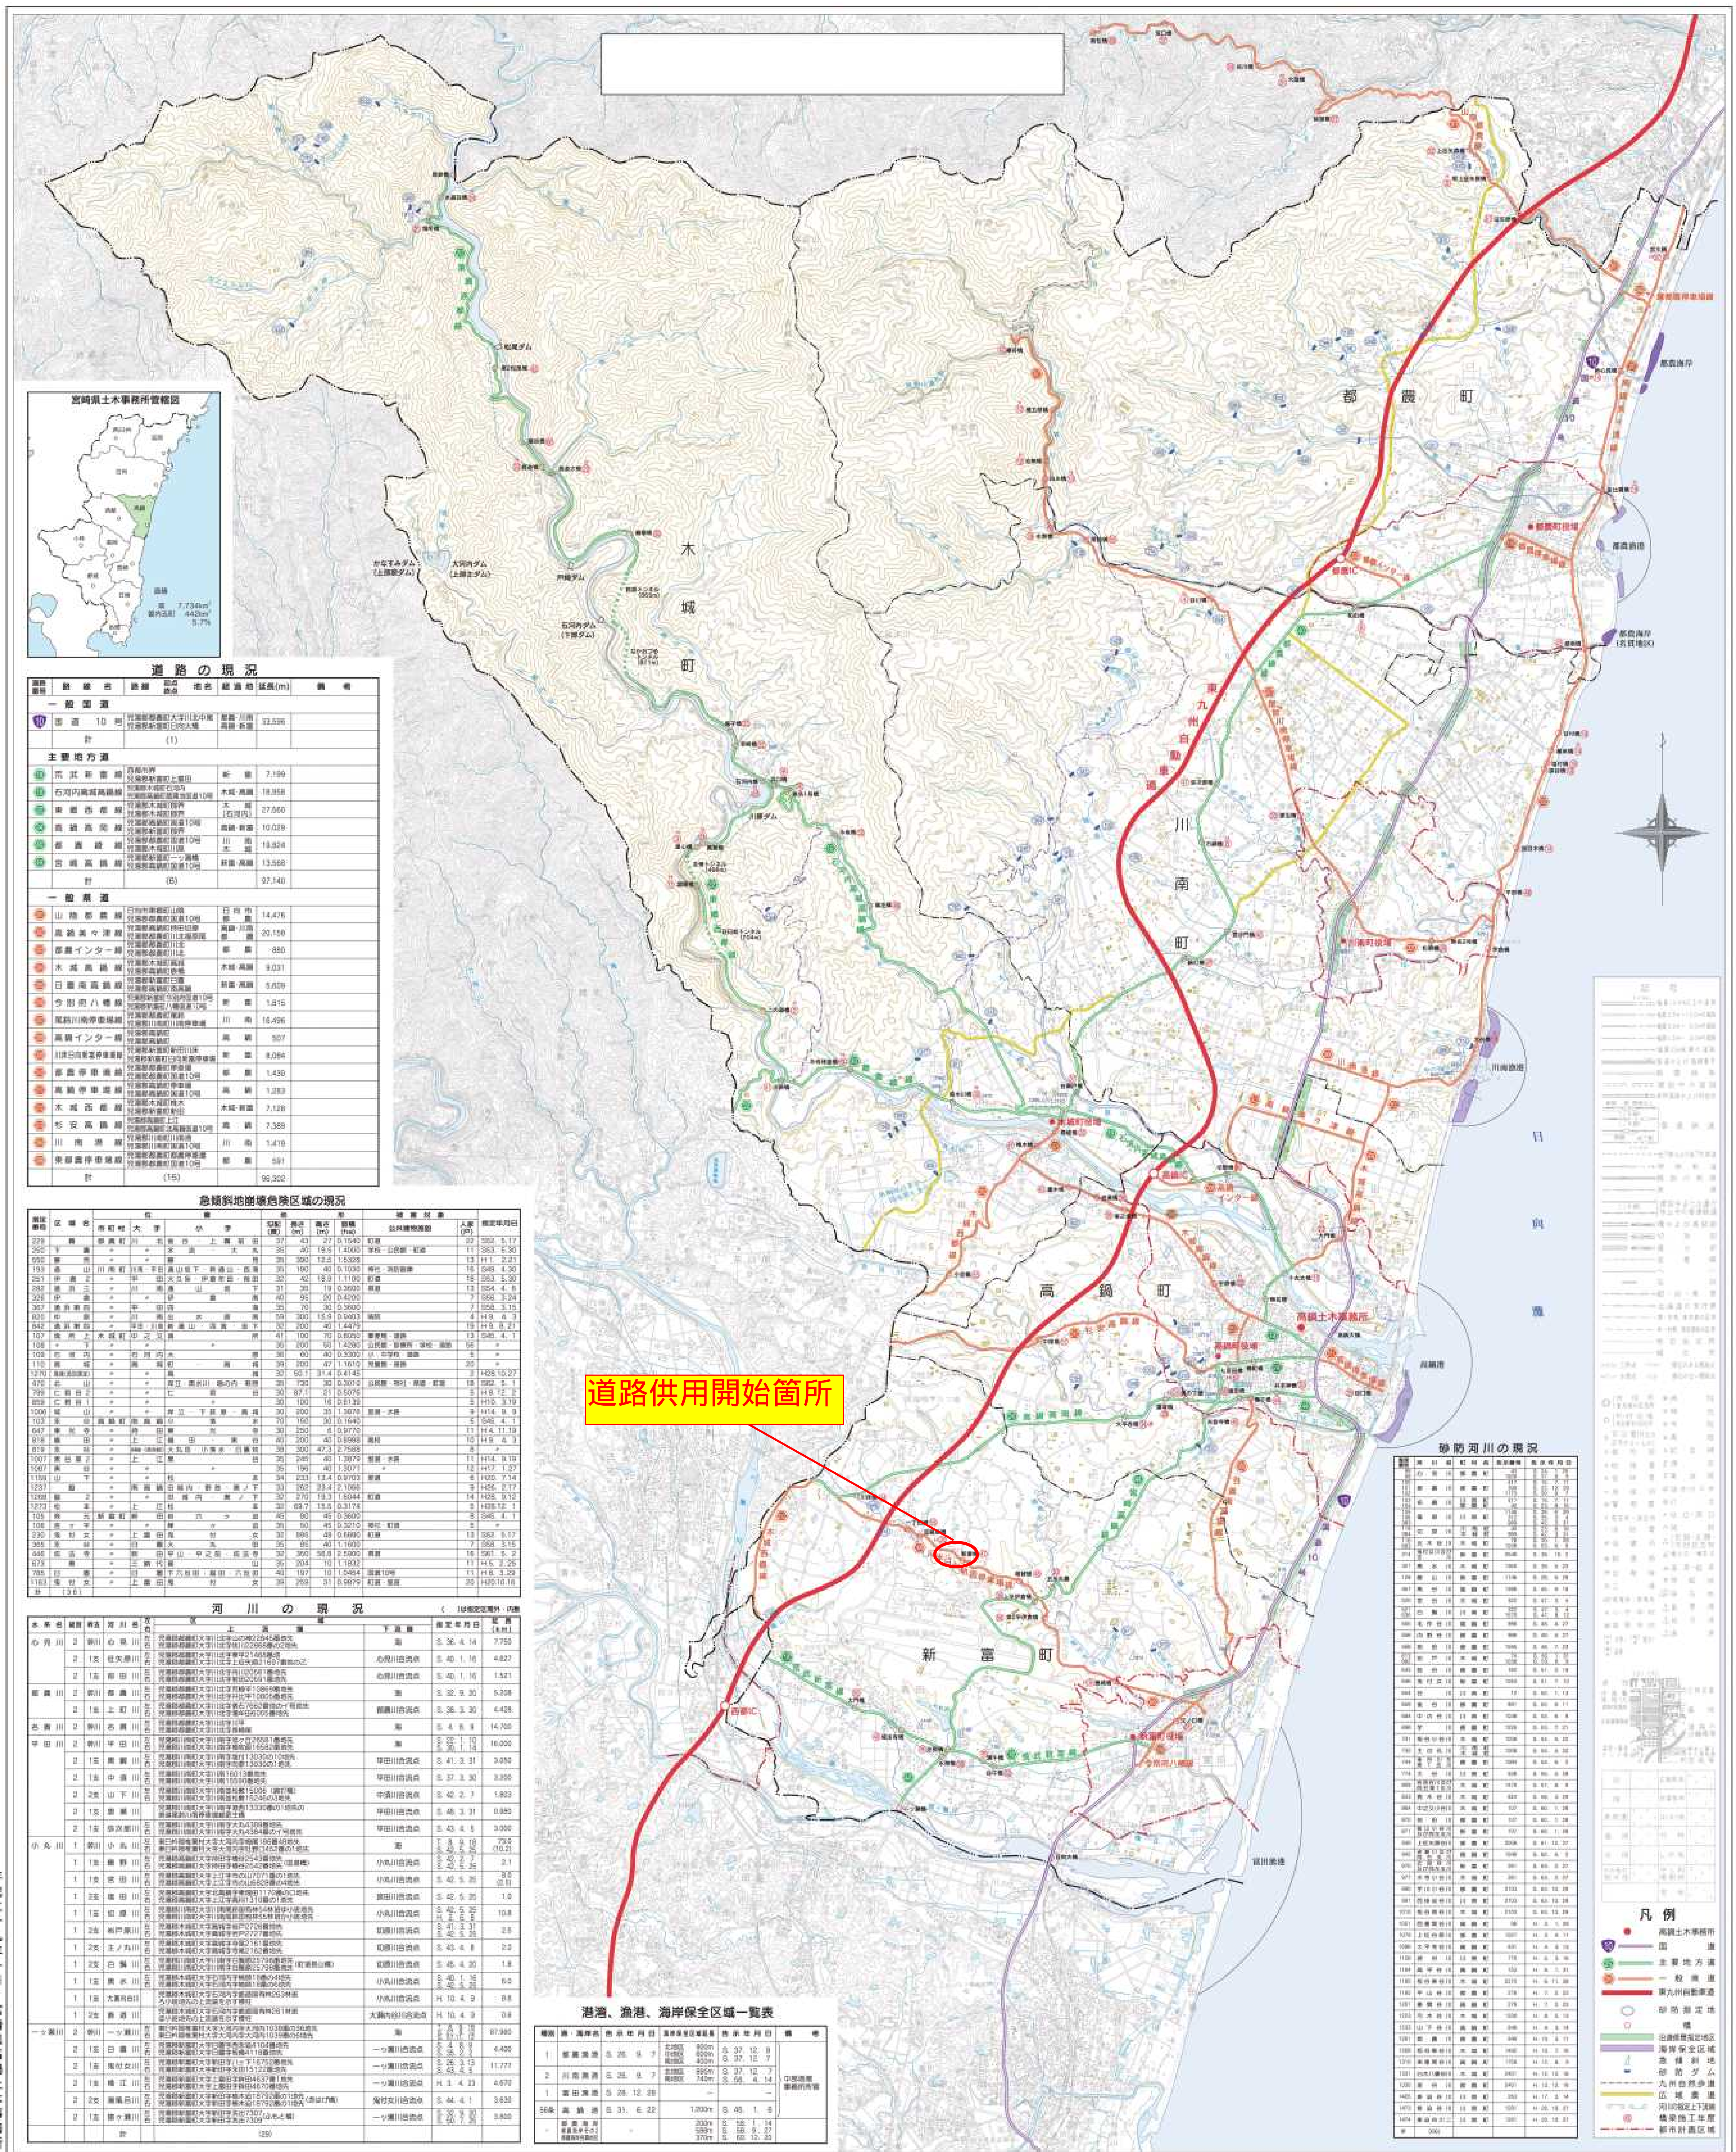

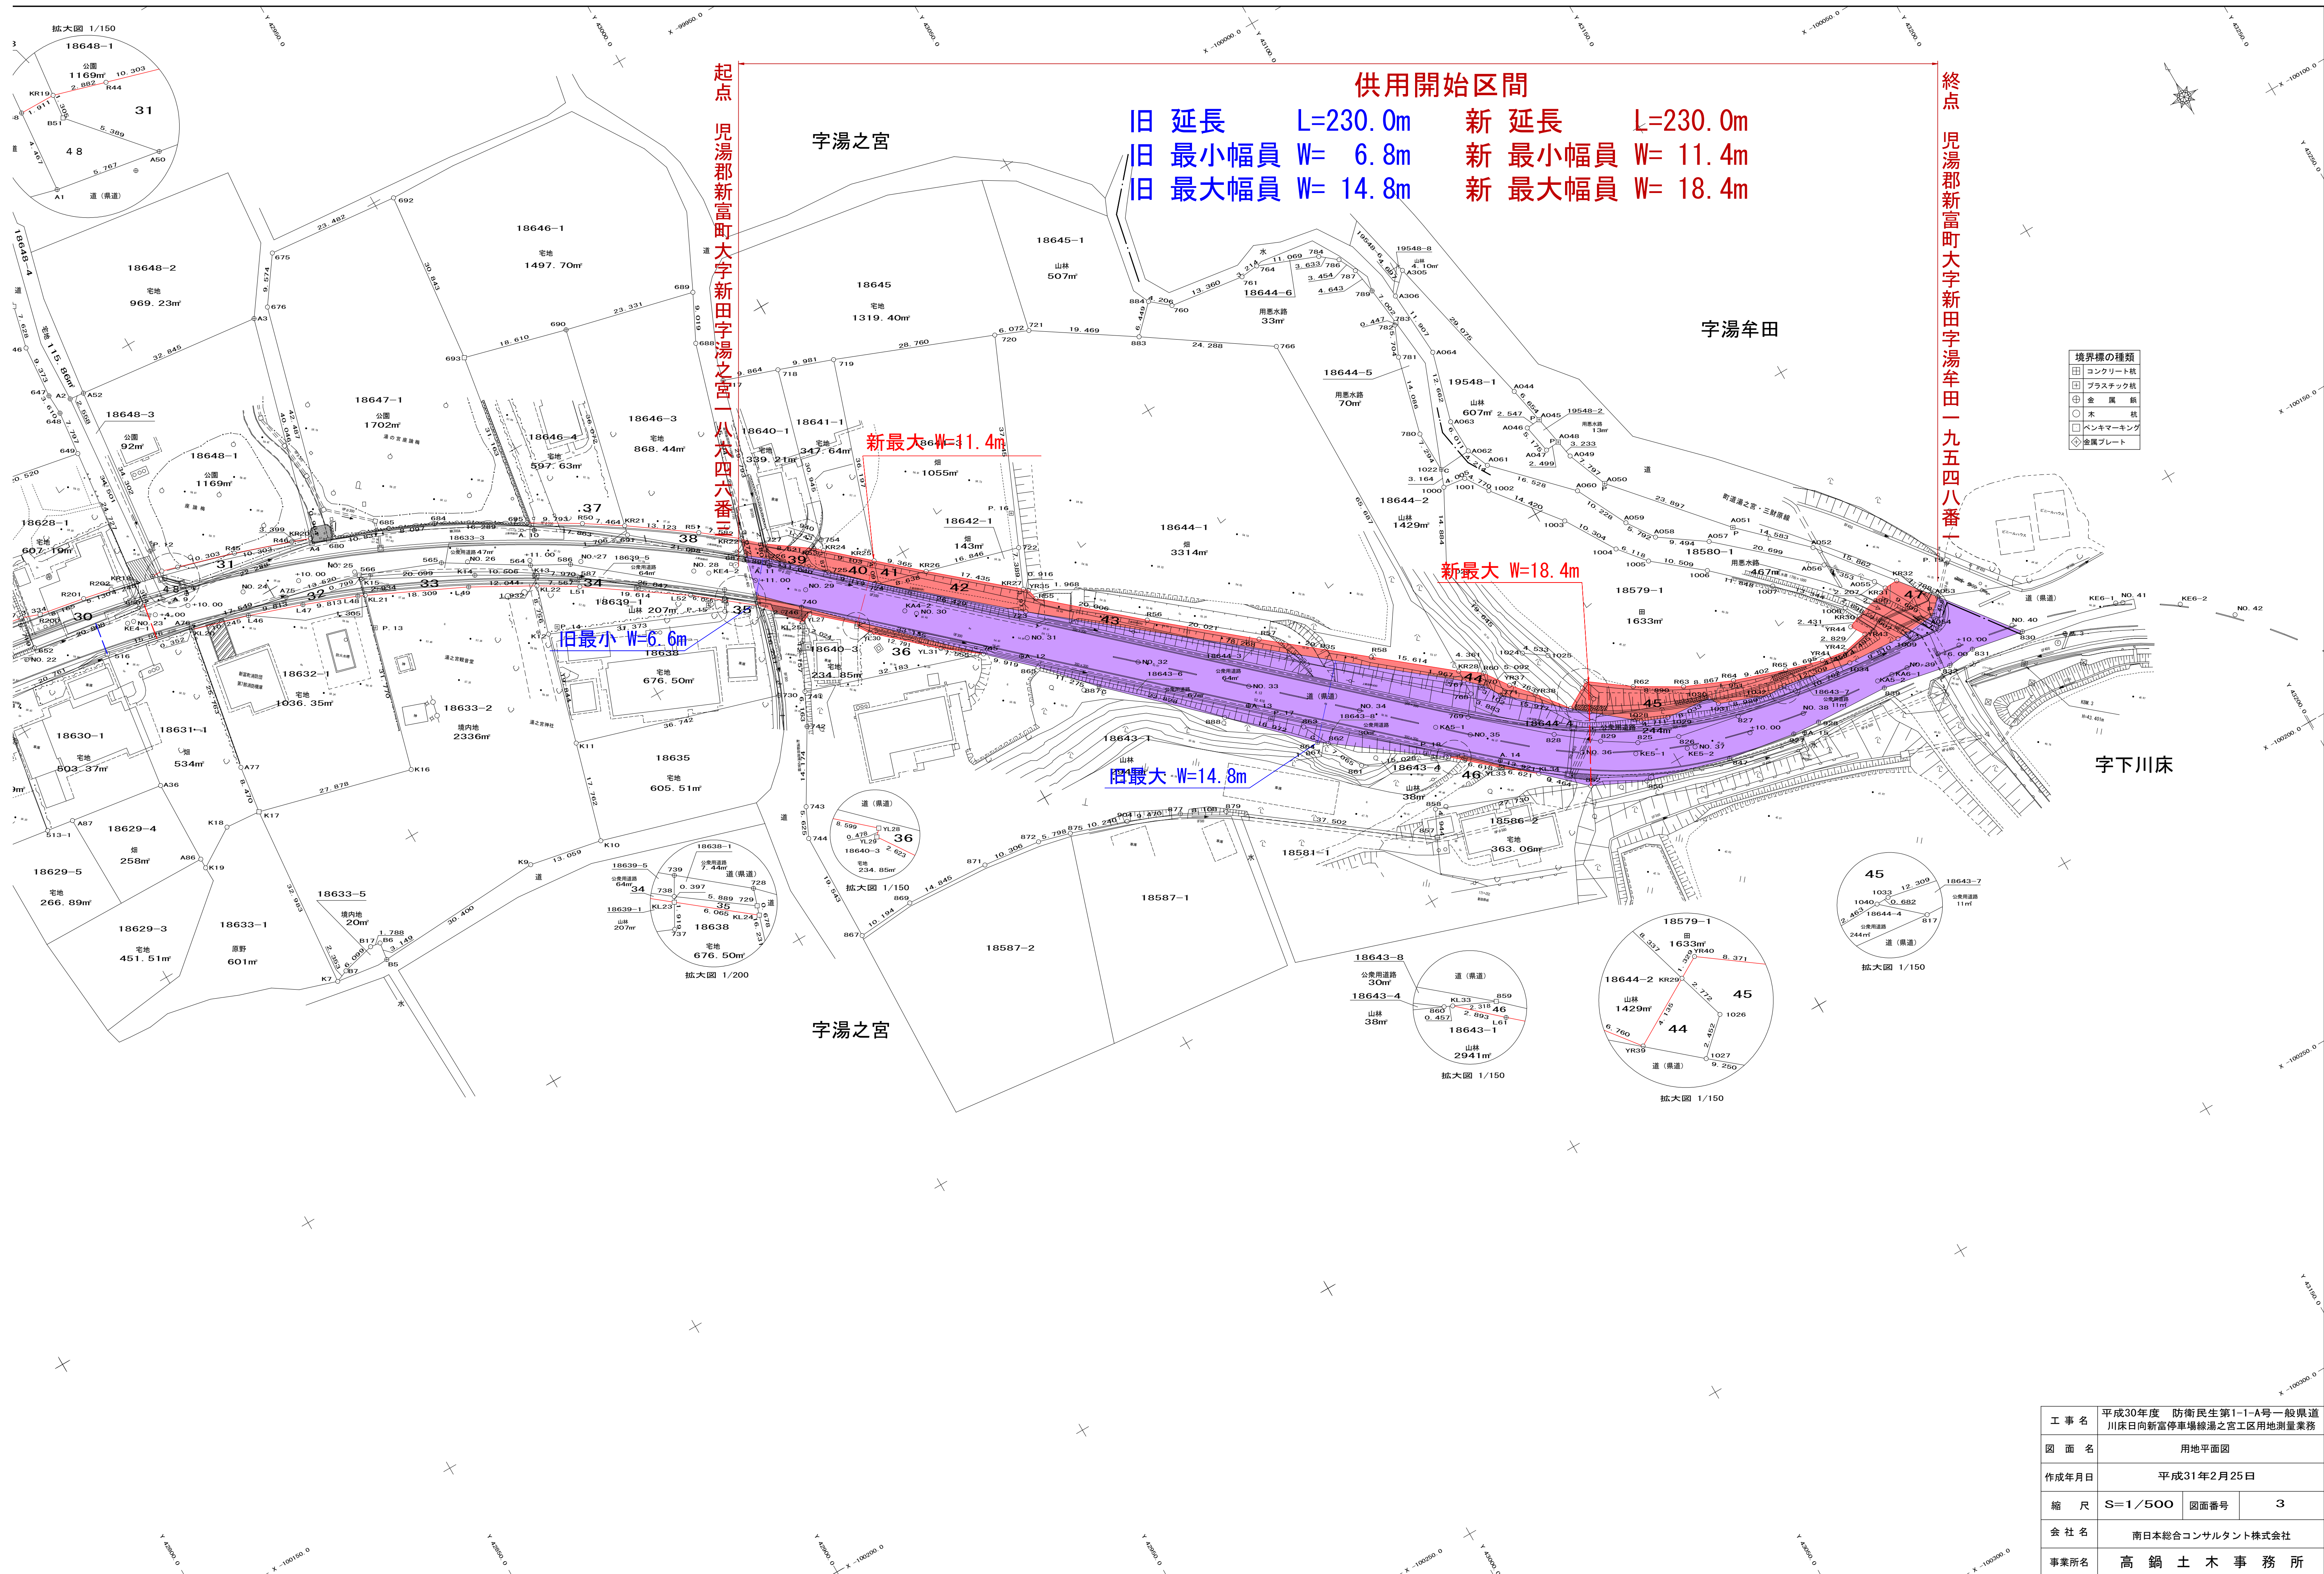

起点 児湯郡新富町大字新田字湯之宮一八六四六番

終点 児湯郡新富町大字新田字湯牟田一九五四八番

供用開始区間

旧 延長 L=230.0m
旧 最小幅員 W= 6.8m
旧 最大幅員 W= 14.8m

新 延長 L=230.0m
新 最小幅員 W= 11.4m
新 最大幅員 W= 18.4m

旧最小 W=6.6m

新最大 W=11.4m

新最大 W=18.4m

旧最大 W=14.8m

境界線の種類	
コンクリート杭	
プラスチック杭	
金属	
木	
ペンキマーキング	
金属プレート	

工事名	平成30年度 防衛民生第1-I-A号一般県道 川床日向新富停車場線湯之宮工区用地測量業務		
図面名	用地平面図		
作成年月日	平成31年2月25日		
縮尺	S=1/500	図面番号	3
会社名	南日本総合コンサルタント株式会社		
事業所名	高鍋土木事務所		