



管内県営住宅一覧表			
No. 団地名 戸数			
1	堅田原	23	
2	南小林原	50	
3	城山	8	
4	上原	8	
5	三松	72	
6	京町	50	
7	柳水流	10	
8	堤	44	
9	永山	48	
合計		313	

砂防河川の部							
指定地番号 河川名 市町村 指定地番号 河川名 市町村 指定地番号 河川名 市町村							

平成29年度 隣県特改 第029-3-B号 主要地方道 えびの高原小田線 末永工区(2工区)


用地平面図 (2-2工区) 縮尺=1:1000

宮崎県えびの市 大字東長江浦 字尾八重野


3級基準点座標リスト		
点名	X	Y
E.1	-115760.653	-16634.935
E.2	-115675.937	-16631.770
E.3	-115554.384	-16661.640
E.4	-115549.043	-16719.088
E.5	-115429.333	-16830.494
E.6	-115382.376	-16836.957

4級基準点座標リスト		
点名	X	Y
E.2-1	-115705.969	-16623.908
E.2-2	-115657.671	-16633.678
E.2-3	-115658.711	-16645.859
TA.1	-115647.933	-16654.572
TA.2	-115600.435	-16620.227
TA.3	-115565.336	-16639.744
E.3-1	-115546.875	-16657.702
E.3-2	-115543.881	-16690.985
TB.1	-115561.404	-16753.033
TB.2	-115563.301	-16795.905
TB.3	-115532.293	-16814.769
TB.4	-115487.002	-16833.587
TB.5	-115454.884	-16830.468
E.5-1	-115430.383	-16820.112
E.5-2	-115411.244	-16833.545

引照点座標リスト		
点名	X	Y
I.1	-116008.547	-16304.040
I.2	-116018.830	-16347.502
I.3	-115906.477	-16450.353
I.4	-115898.845	-16479.083
I.5	-115838.968	-16638.037
I.6	-115704.024	-16624.666
I.7	-115651.615	-16652.074
I.8	-115624.214	-16644.817
I.9	-115563.039	-16808.773

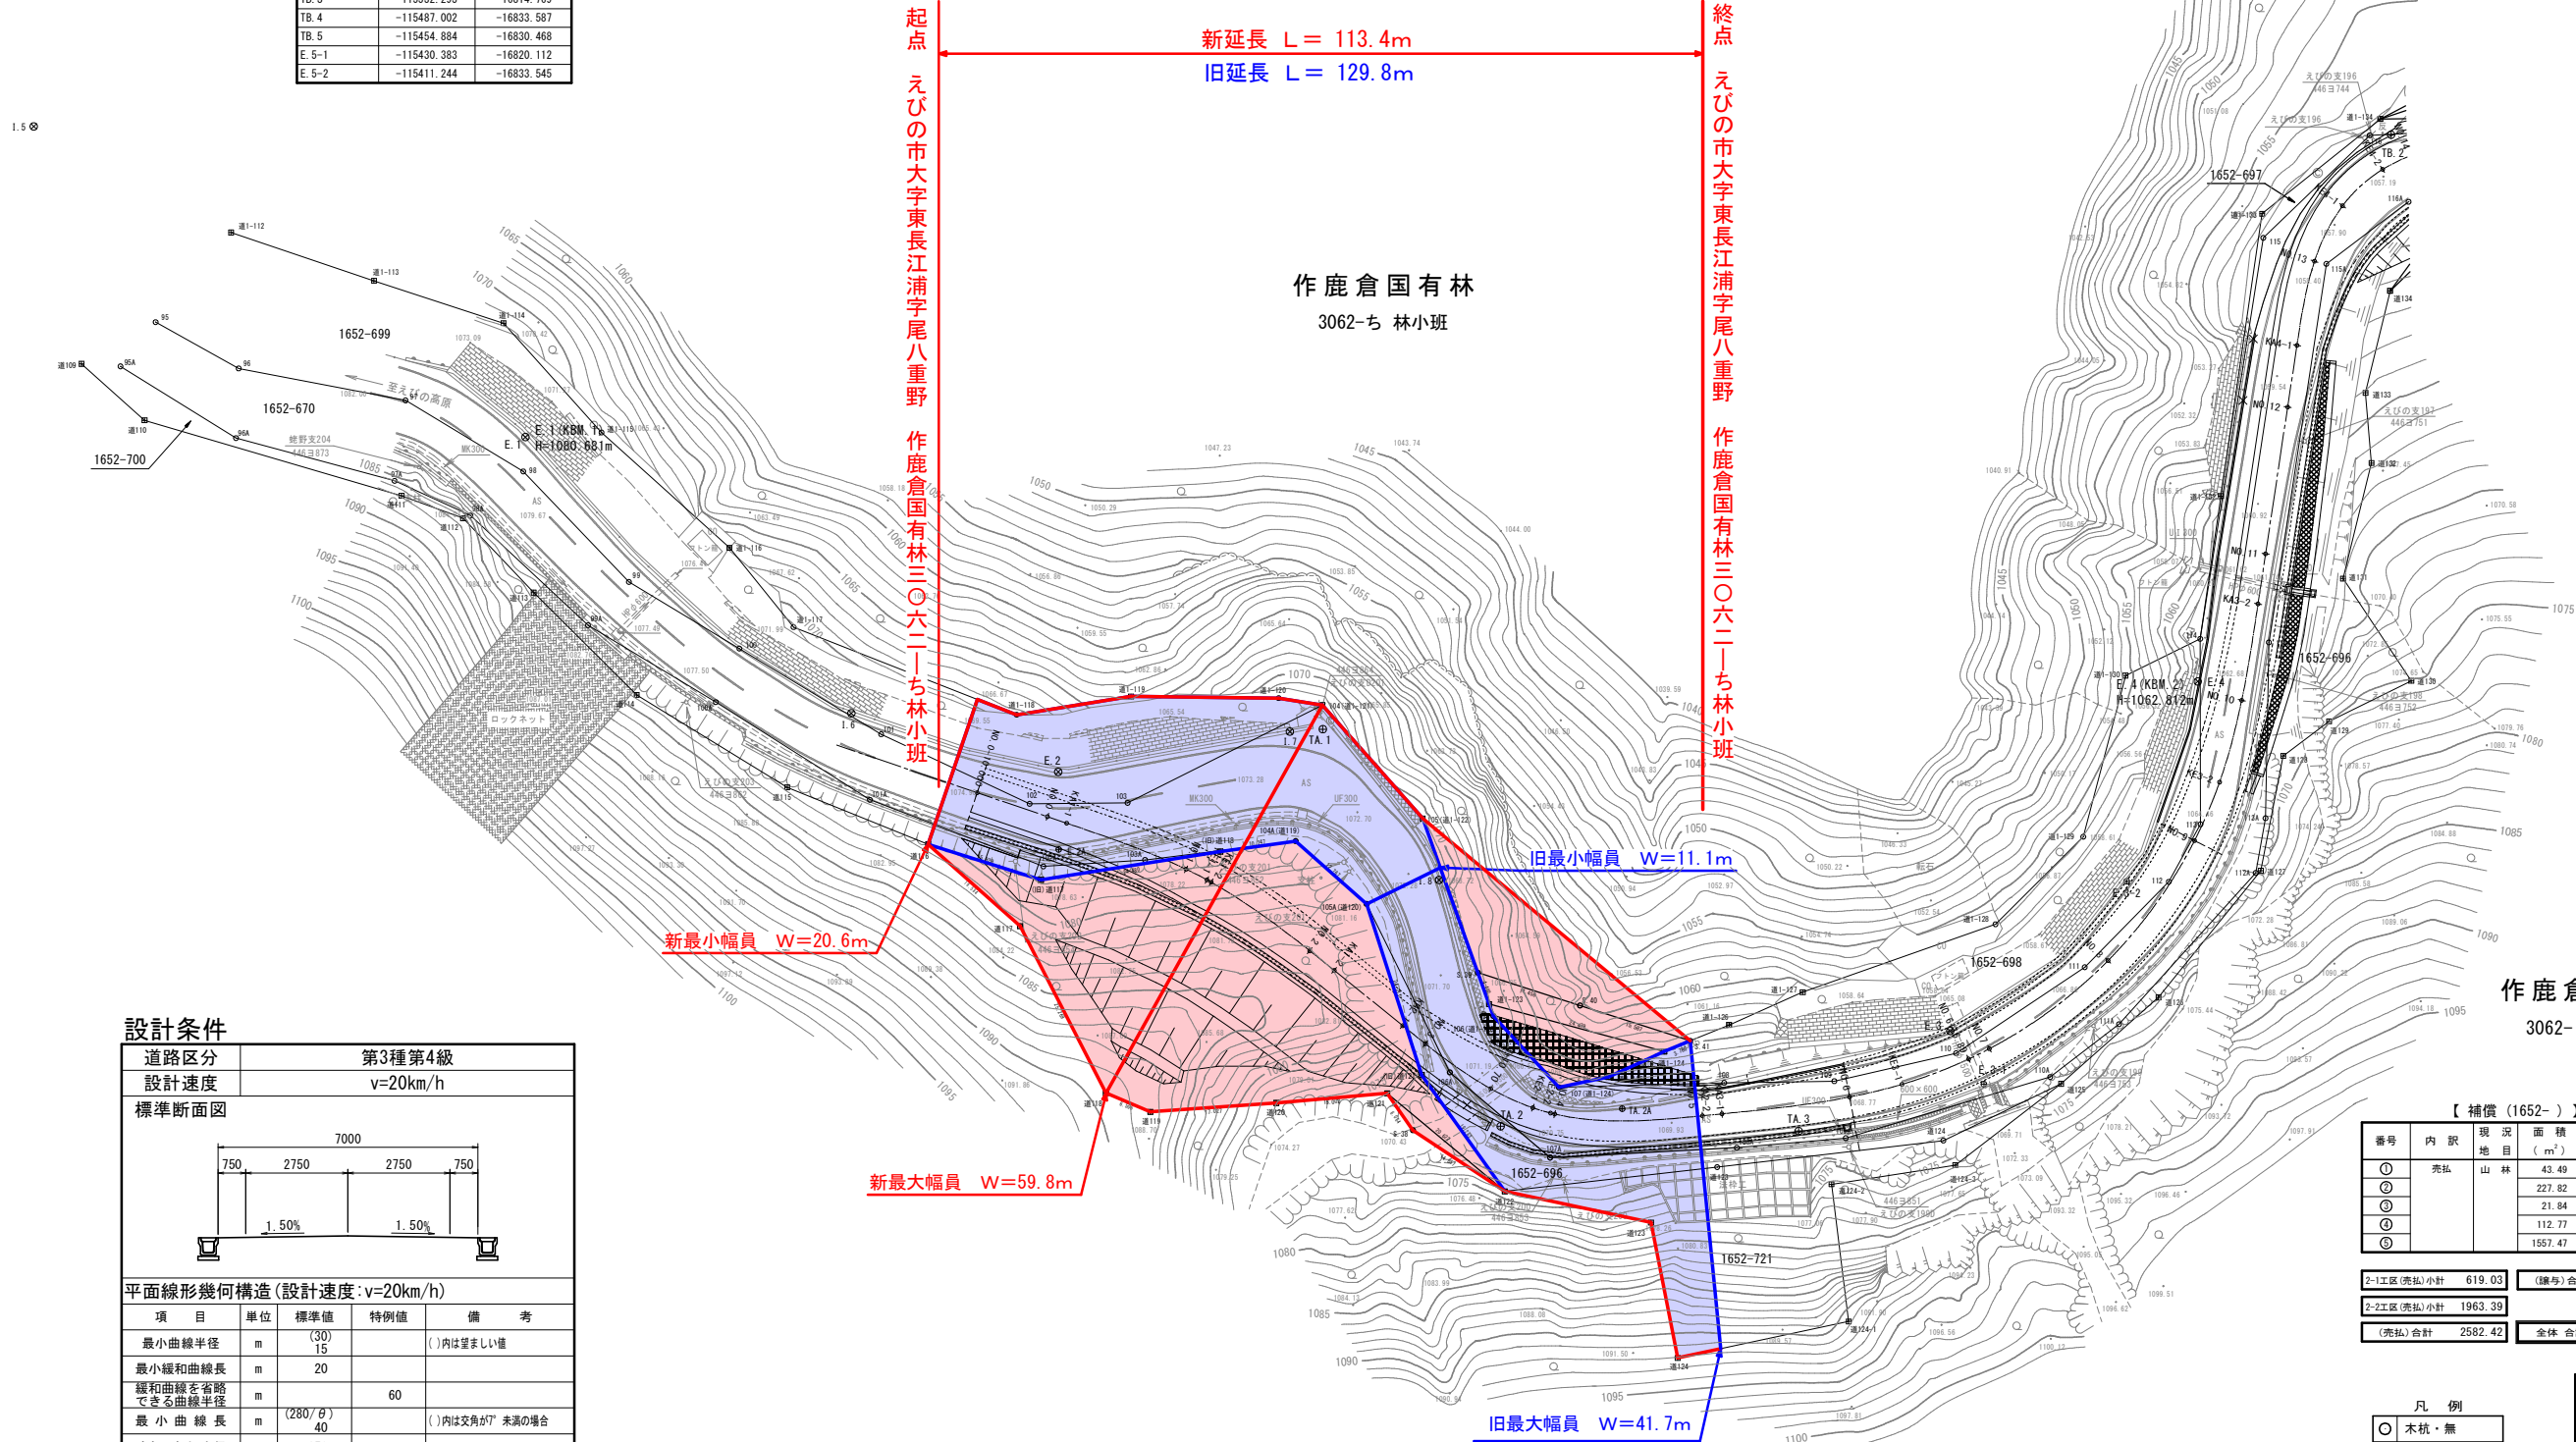

設計条件

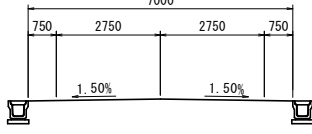道路区分	第3種第4級			
設計速度	v=20km/h			
標準断面図				
平面線形幾何構造（設計速度：v=20km/h）				
項 目	単位	標準値	特例値	備 考
最小曲線半径	m	(30) 15		()内は望ましい値
最小緩和曲線長	m	20		
緩和曲線を省略できる曲線半径	m		60	
最小 曲 線 長	m	(280/θ) 40		()内は交角が7°未満の場合
片勾配打ち半径	m	150		
縦断勾配	%	9	12	

作鹿倉国有林
3062-リ 林小班

面積一覧表

【 補償 (1652-) 】					【 貸 付 】					
番号	内 訳	現 況 地 目	面 積 (㎡)	林小班	番号	現 況 地 目	面 積 (㎡)	林小班		
①	売 払	山 林	43.49	3061-む4	①	山 林	16.43	3062-じ		
②			227.82		②		81.65		3062-ち	
③			21.84		3061-う1		③		305.92	3061-む4
④			112.77		3062-ち					
⑤			1557.47		3062-じ					
2-1工区(売払)小計 619.03					2-1工区 小計 1256.79					
2-2工区(売払)小計 1963.39					2-2工区 小計 404.00					
(補償)合計 2582.42					全体 合計 1660.79					
(売払)合計 2582.42					全体 合計 7485.60					

凡例	
○	木杭・無
⊕	金属杭
⊗	真鍮杭
☒	プラスチック杭
田	コンクリート杭

工事名	平成29年度 隣県特改 第029-3-B	
図面名	用地平面図 (2-2工区)	
作成年月日	平成31年3月29日	
縮尺	1:1000	図面番号 7/7
会社名	株式会社 日南建設コンサルタント	
事業者名	宮崎県小林土木事務所	