


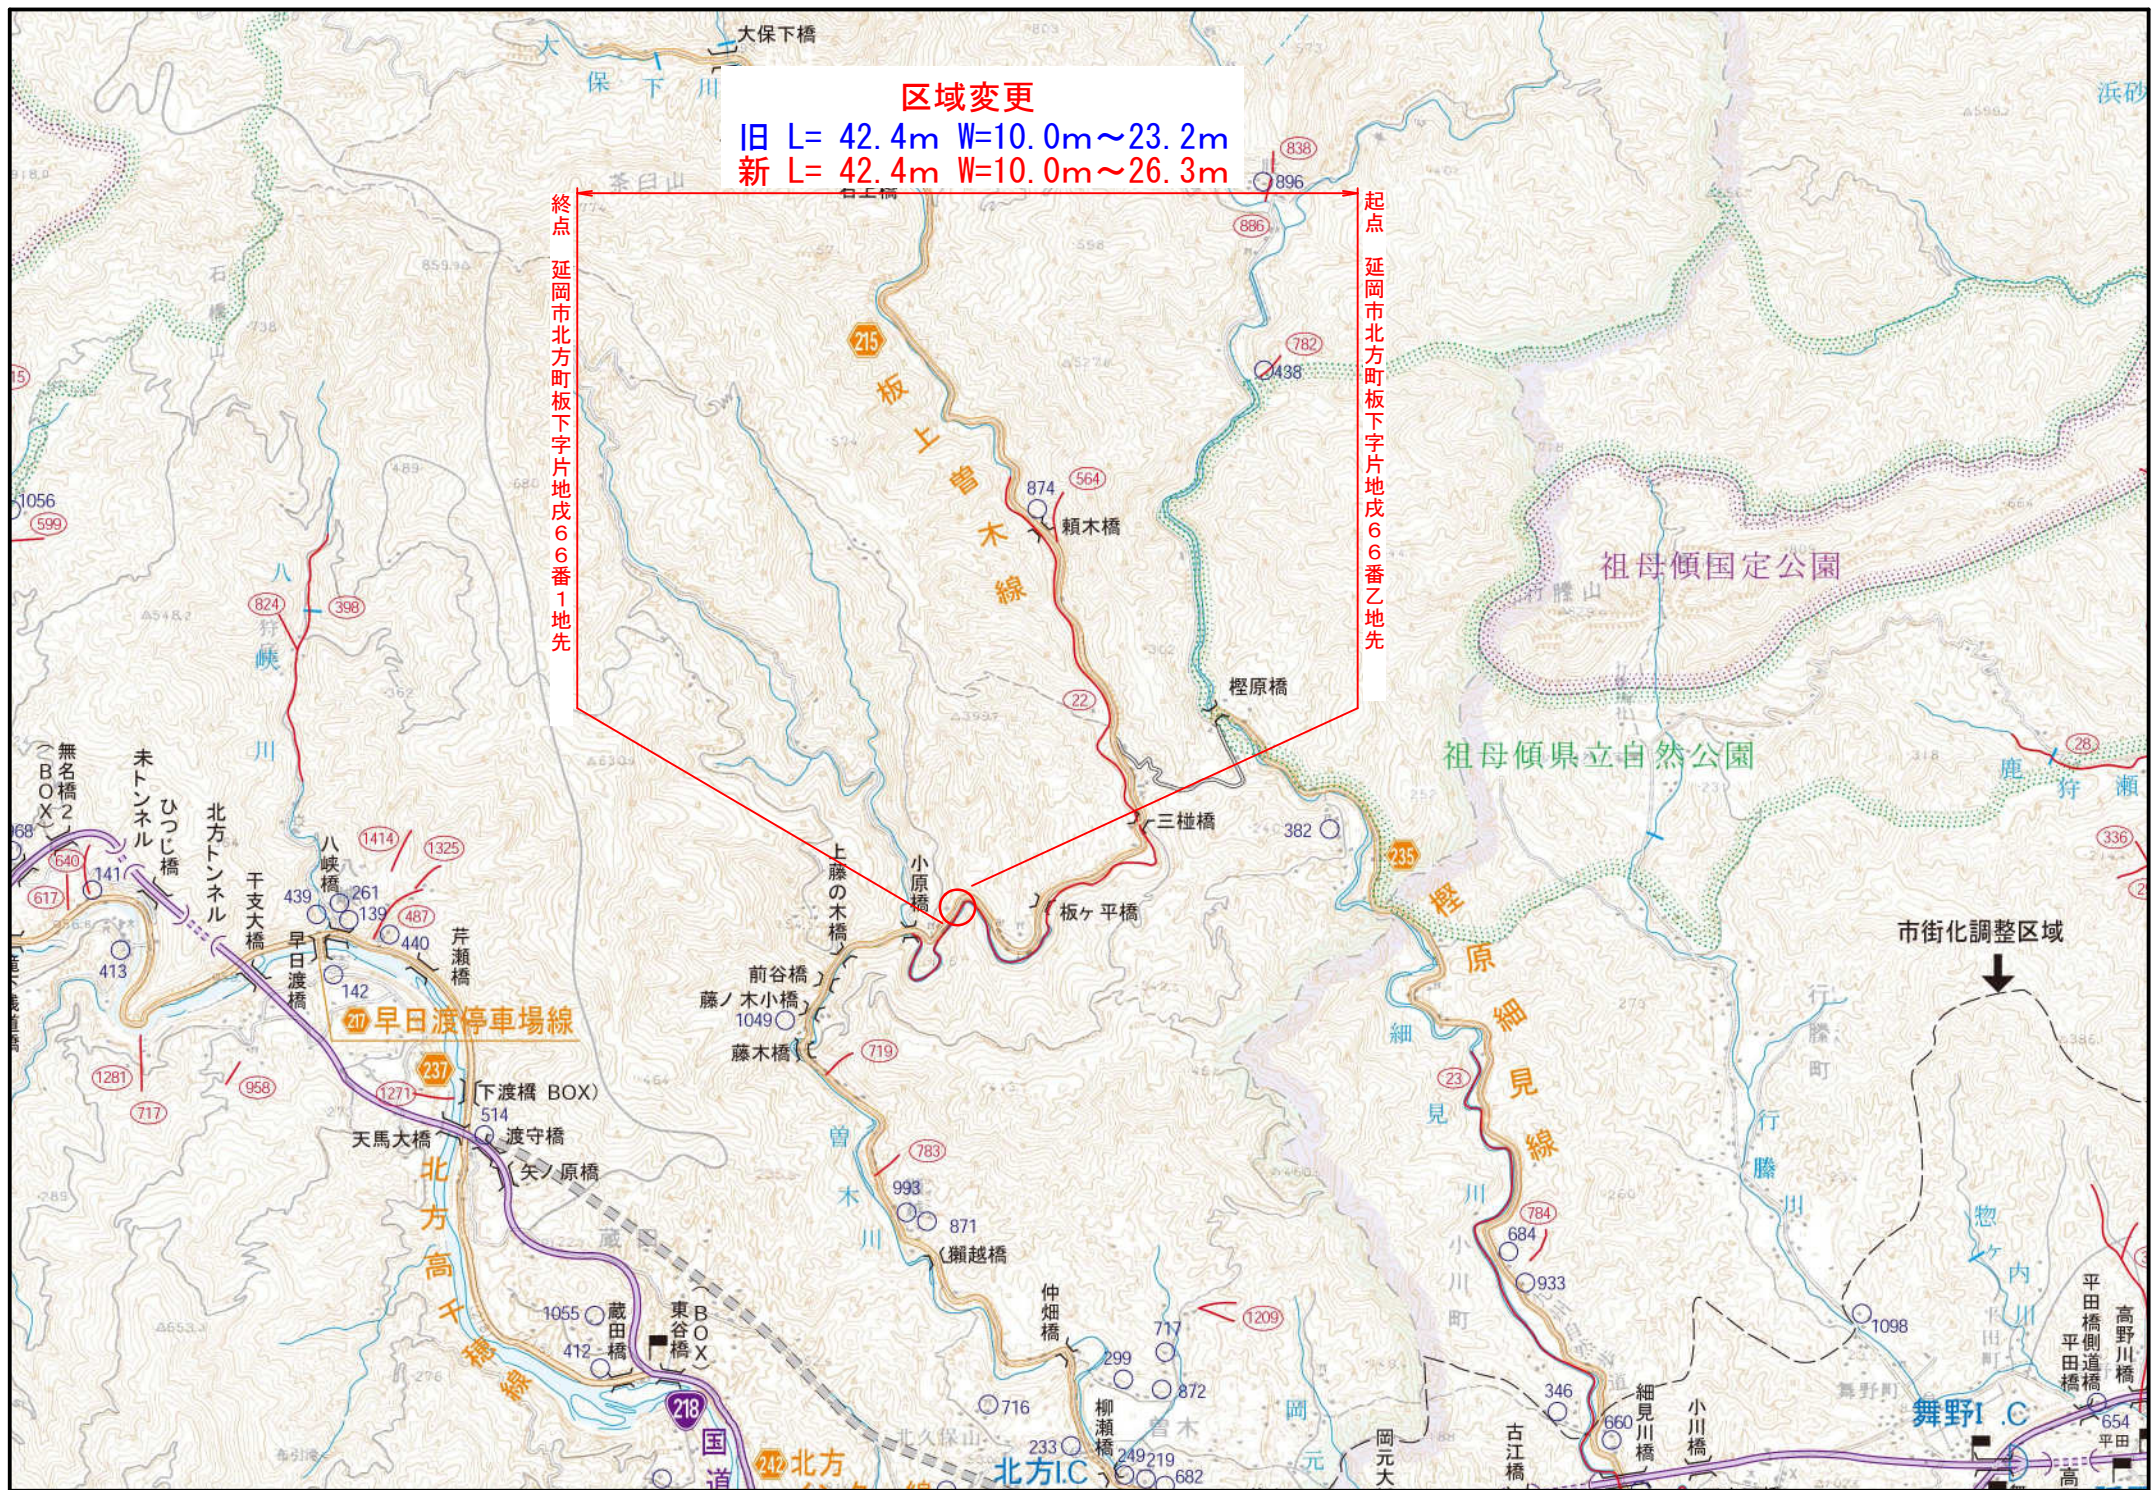

区域変更

旧 L= 42.4m W=10.0m~23.2m

新 L= 42.4m W=10.0m~26.3m

終点 延岡市北方町板下字片地戊66番1地先

起点 延岡市北方町板下字片地戊66番乙地先



祖母傾国定公園

祖母傾県立自然公園

市街化調整区域

舞野I.C.

延岡市北方町板下字片地

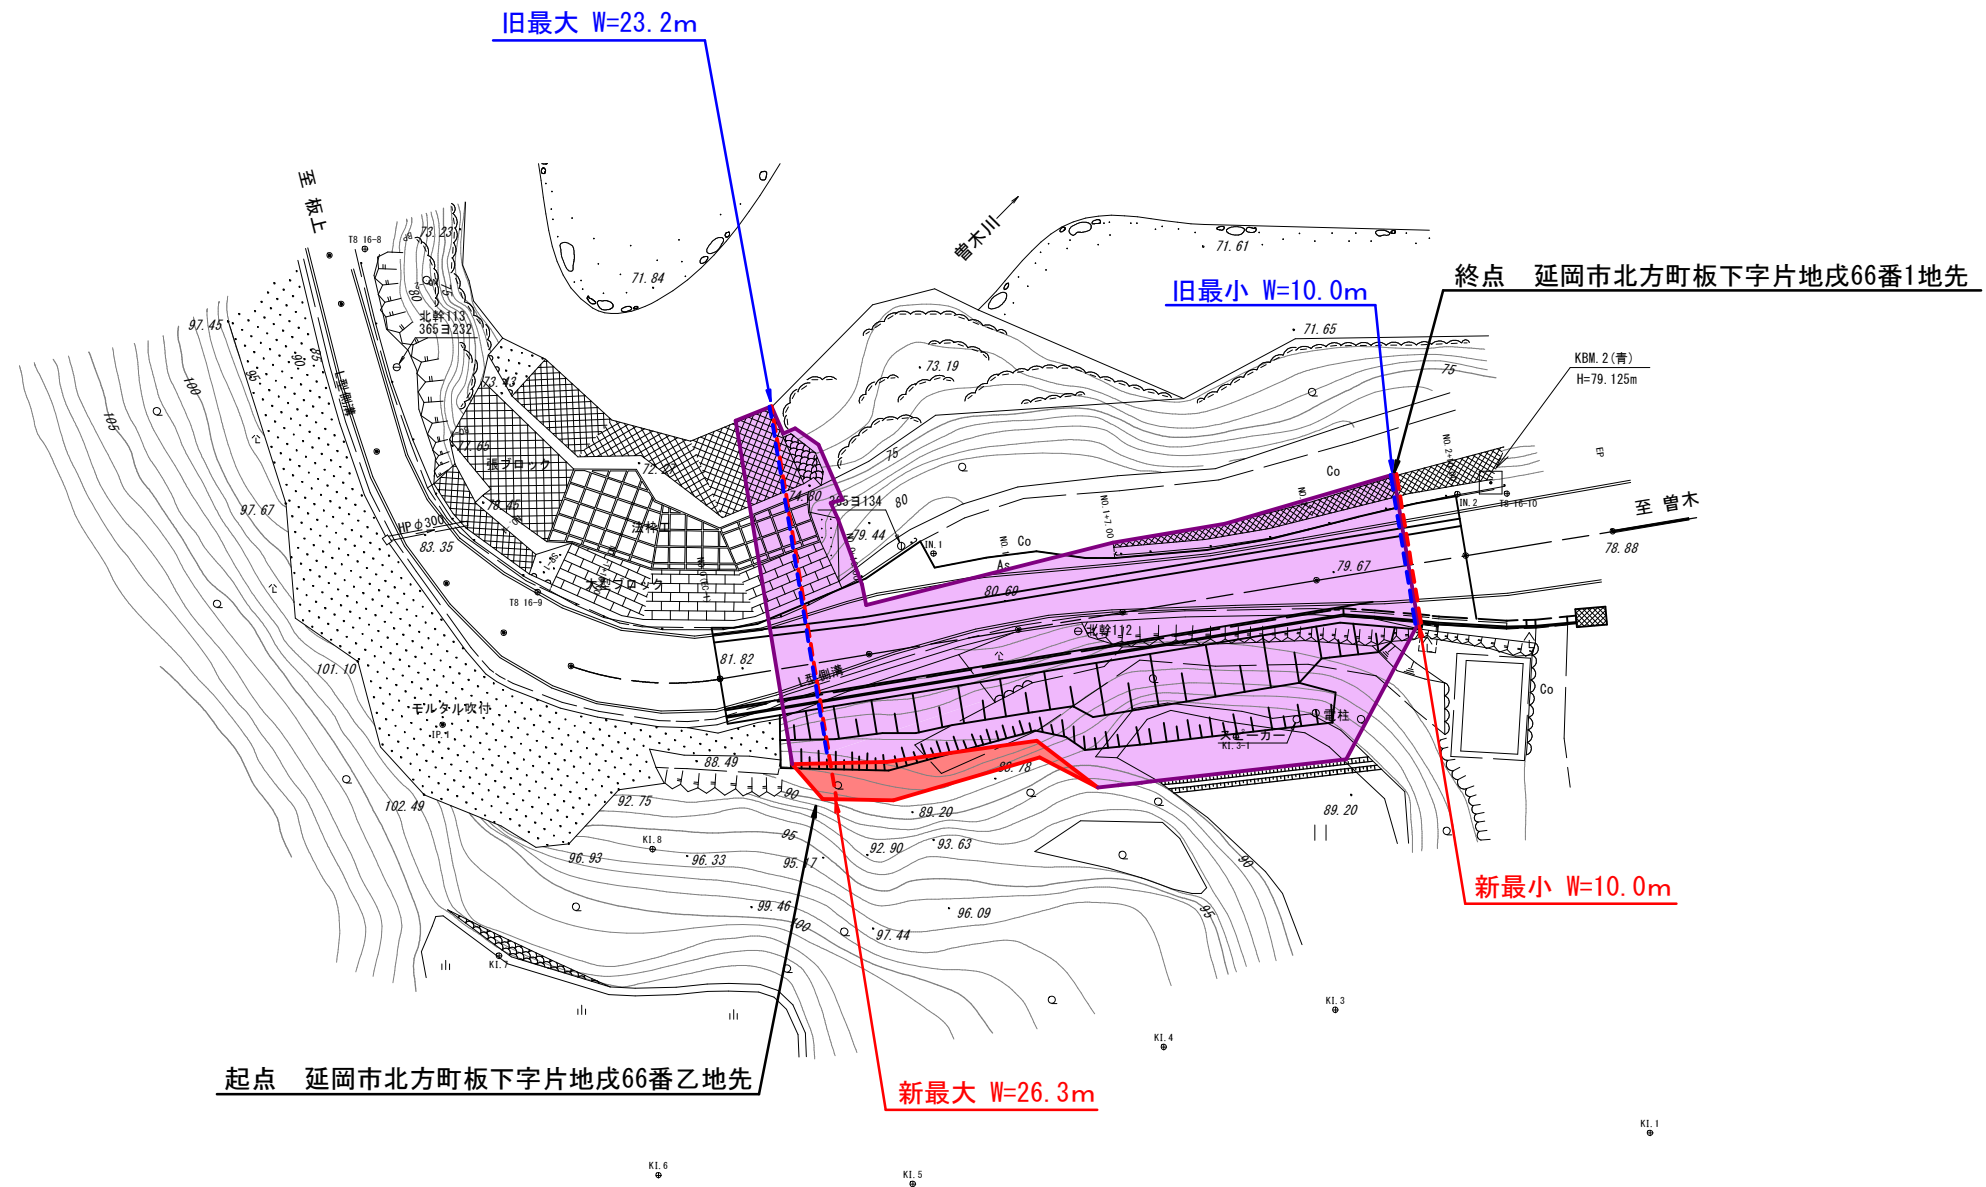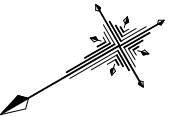

旧	W=10.0m~23.2m	L= 42.4m
新	W=10.0m~26.3m	L= 42.4m

台帳番号 49

工事名	板上曾木線 三機工区		
図面名	平面図		
作成年月日	令和4年1月27日		
縮尺	1/500	図面番号	
会社名			
事業者名	宮崎県 延岡土木事務所		