


位置図

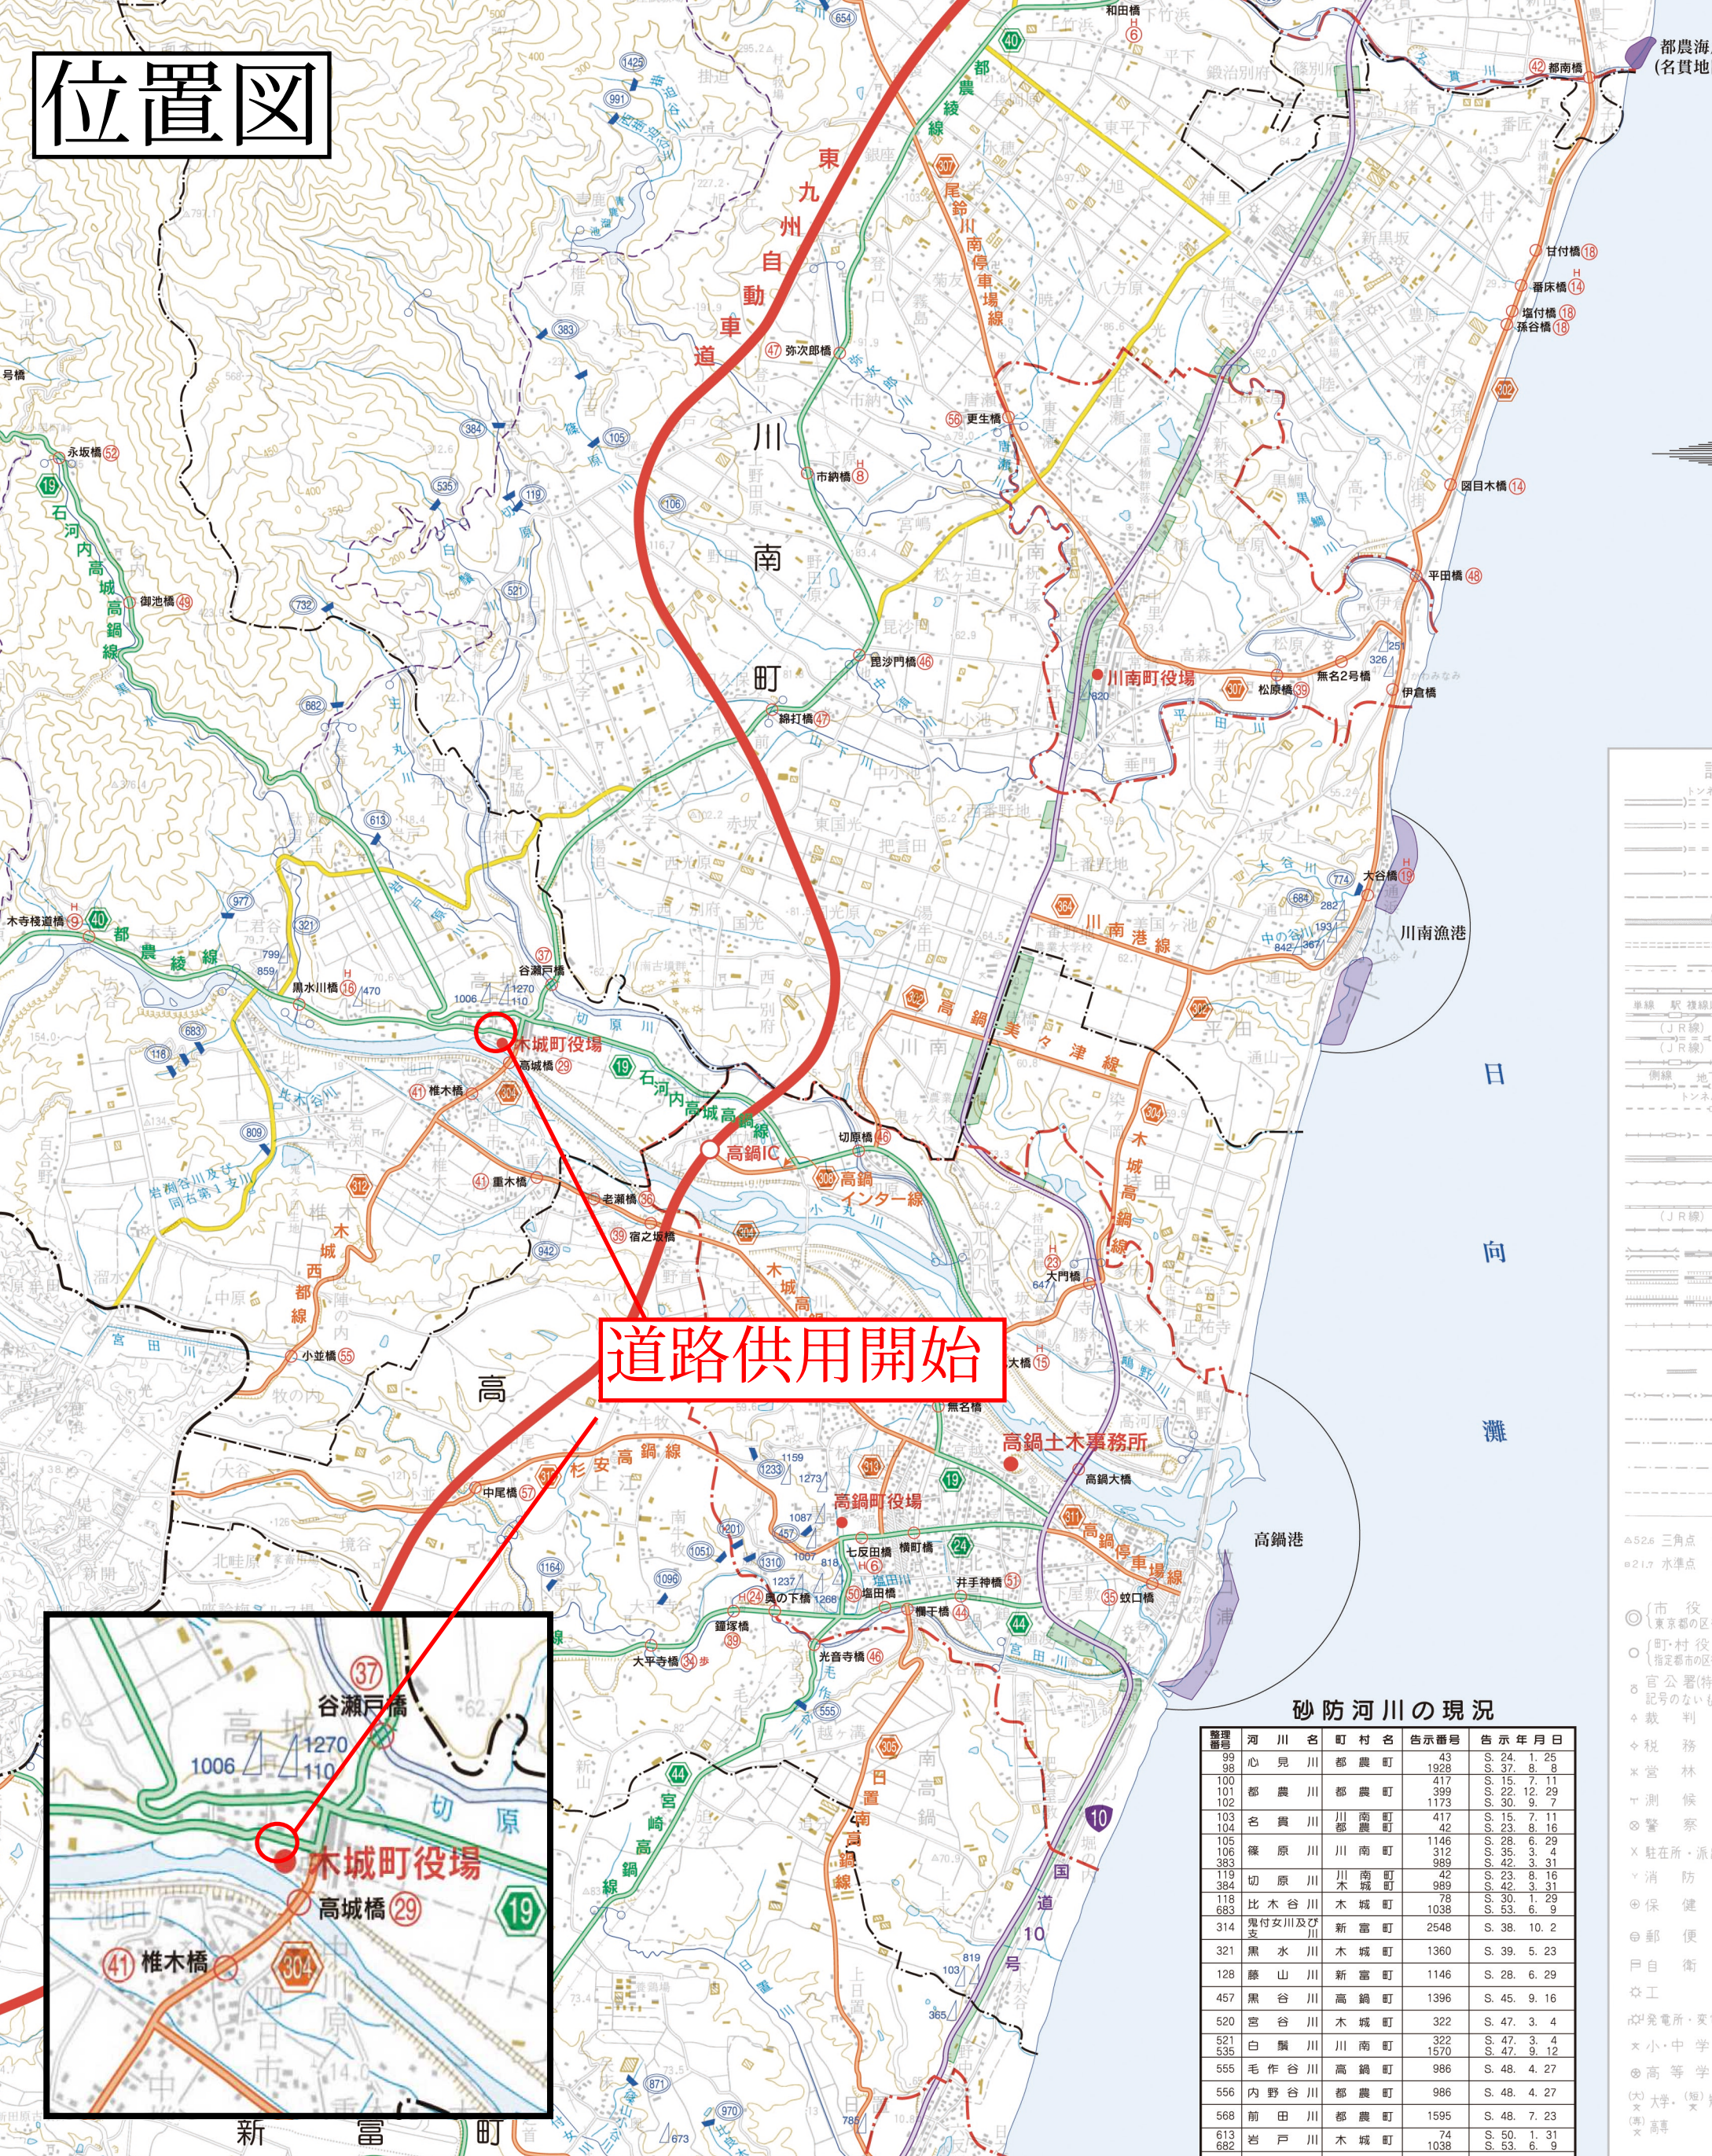


道路供用開始

砂防河川の現況

整理番号	河川名	町村名	告示番号	告示年月日
98	心見川	都農町	43	S. 24. 1. 25
99	心見川	都農町	1928	S. 37. 8. 8
100	都農川	都農町	417	S. 15. 7. 11
101	都農川	都農町	399	S. 22. 12. 29
102	都農川	都農町	1173	S. 30. 9. 7
103	名貴川	川南町	417	S. 15. 7. 11
104	名貴川	川南町	42	S. 23. 8. 16
105	篠原川	川南町	1146	S. 28. 6. 29
106	篠原川	川南町	312	S. 35. 3. 4
383	篠原川	川南町	989	S. 42. 3. 31
119	切原川	川南町	42	S. 23. 8. 16
384	切原川	川南町	989	S. 42. 3. 31
118	比木谷川	木城町	78	S. 30. 1. 29
683	鬼付女川及び支	新富町	1038	S. 53. 6. 9
314	黒水川	木城町	2548	S. 38. 10. 2
321	黒水川	木城町	1360	S. 39. 5. 23
128	藤山川	新富町	1146	S. 28. 6. 29
457	黒谷川	高鍋町	1396	S. 45. 9. 16
520	宮谷川	木城町	322	S. 47. 3. 4
521	白鬚川	川南町	322	S. 47. 3. 4
535	白鬚川	川南町	1570	S. 47. 9. 12
555	毛作谷川	高鍋町	986	S. 48. 4. 27
556	内野谷川	都農町	986	S. 48. 4. 27
568	前田川	都農町	1595	S. 48. 7. 23
613	岩戸川	木城町	74	S. 50. 1. 31
682	岩戸川	木城町	1038	S. 53. 6. 9

用地平面図 S=1:500
児湯郡木城町大字高城地内

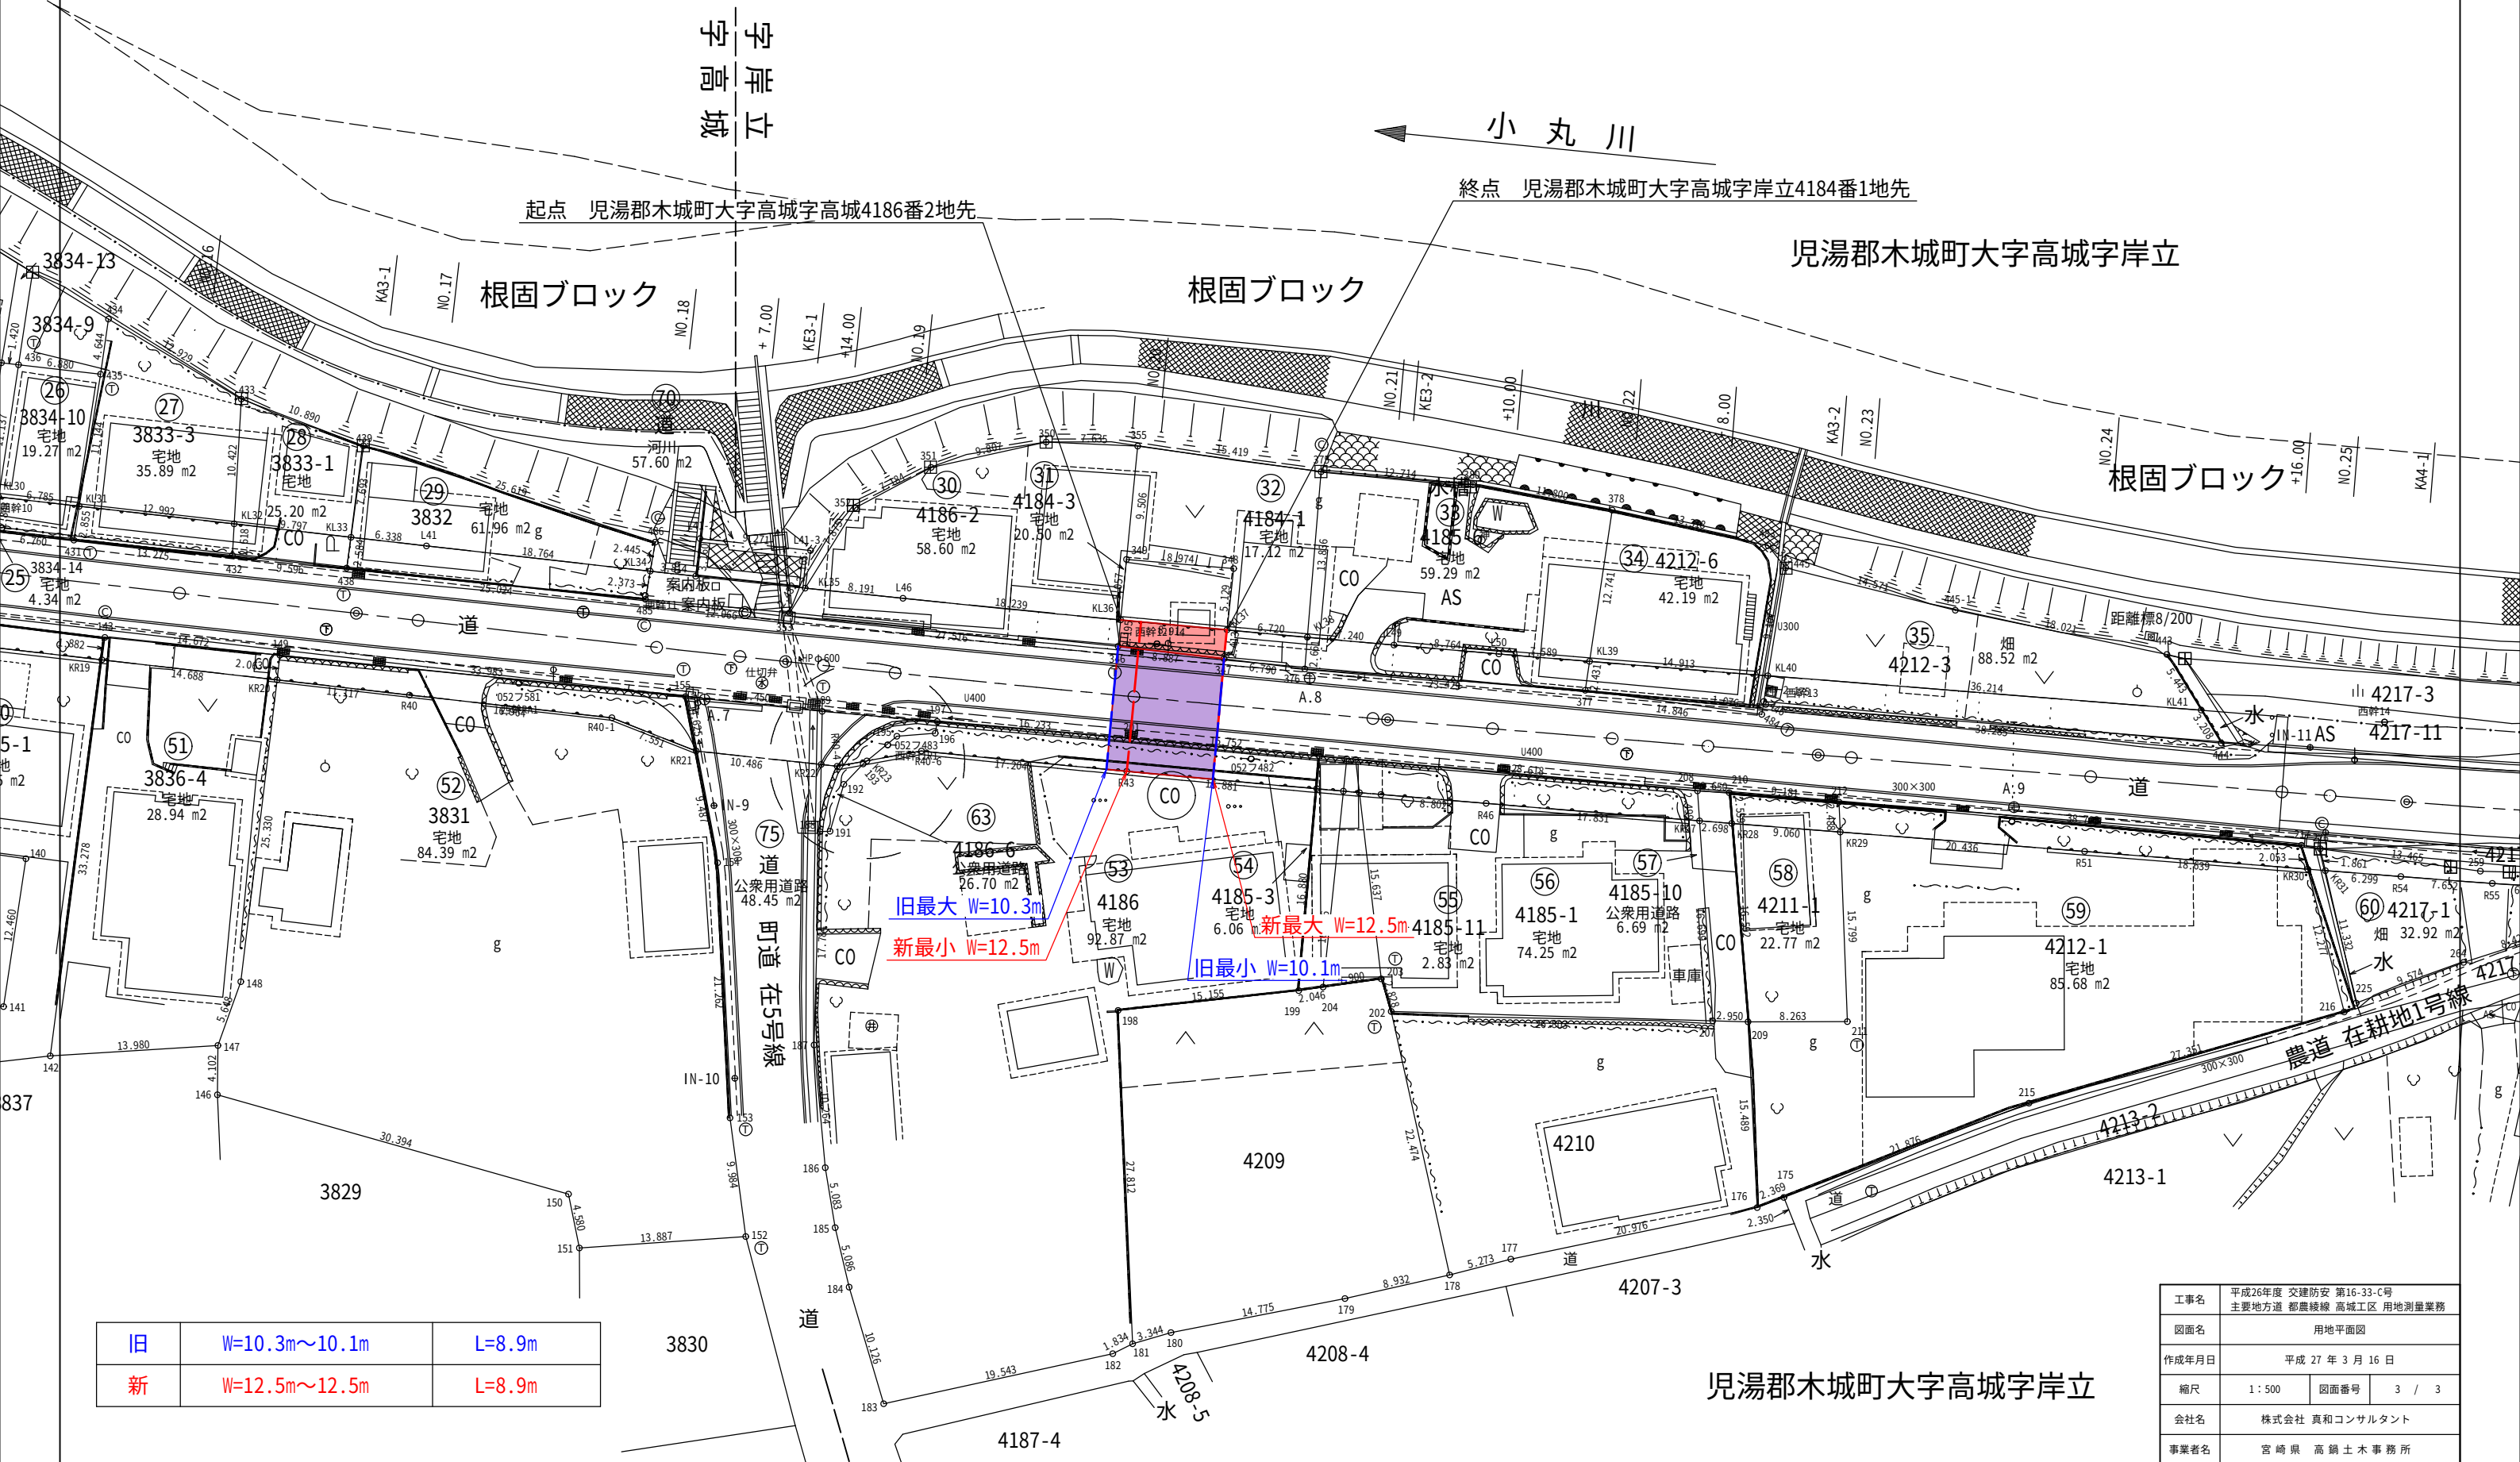

工事名	平成26年度 交建防安 第16-33-C号 主要地方道 都農線 高城工区 用地測量業務		
図面名	用地平面図		
作成年月日	平成 27 年 3 月 16 日		
縮尺	1 : 500	図面番号	3 / 3
会社名	株式会社 真和コンサルタント		
事業者名	宮崎県 高鍋土木事務所		