




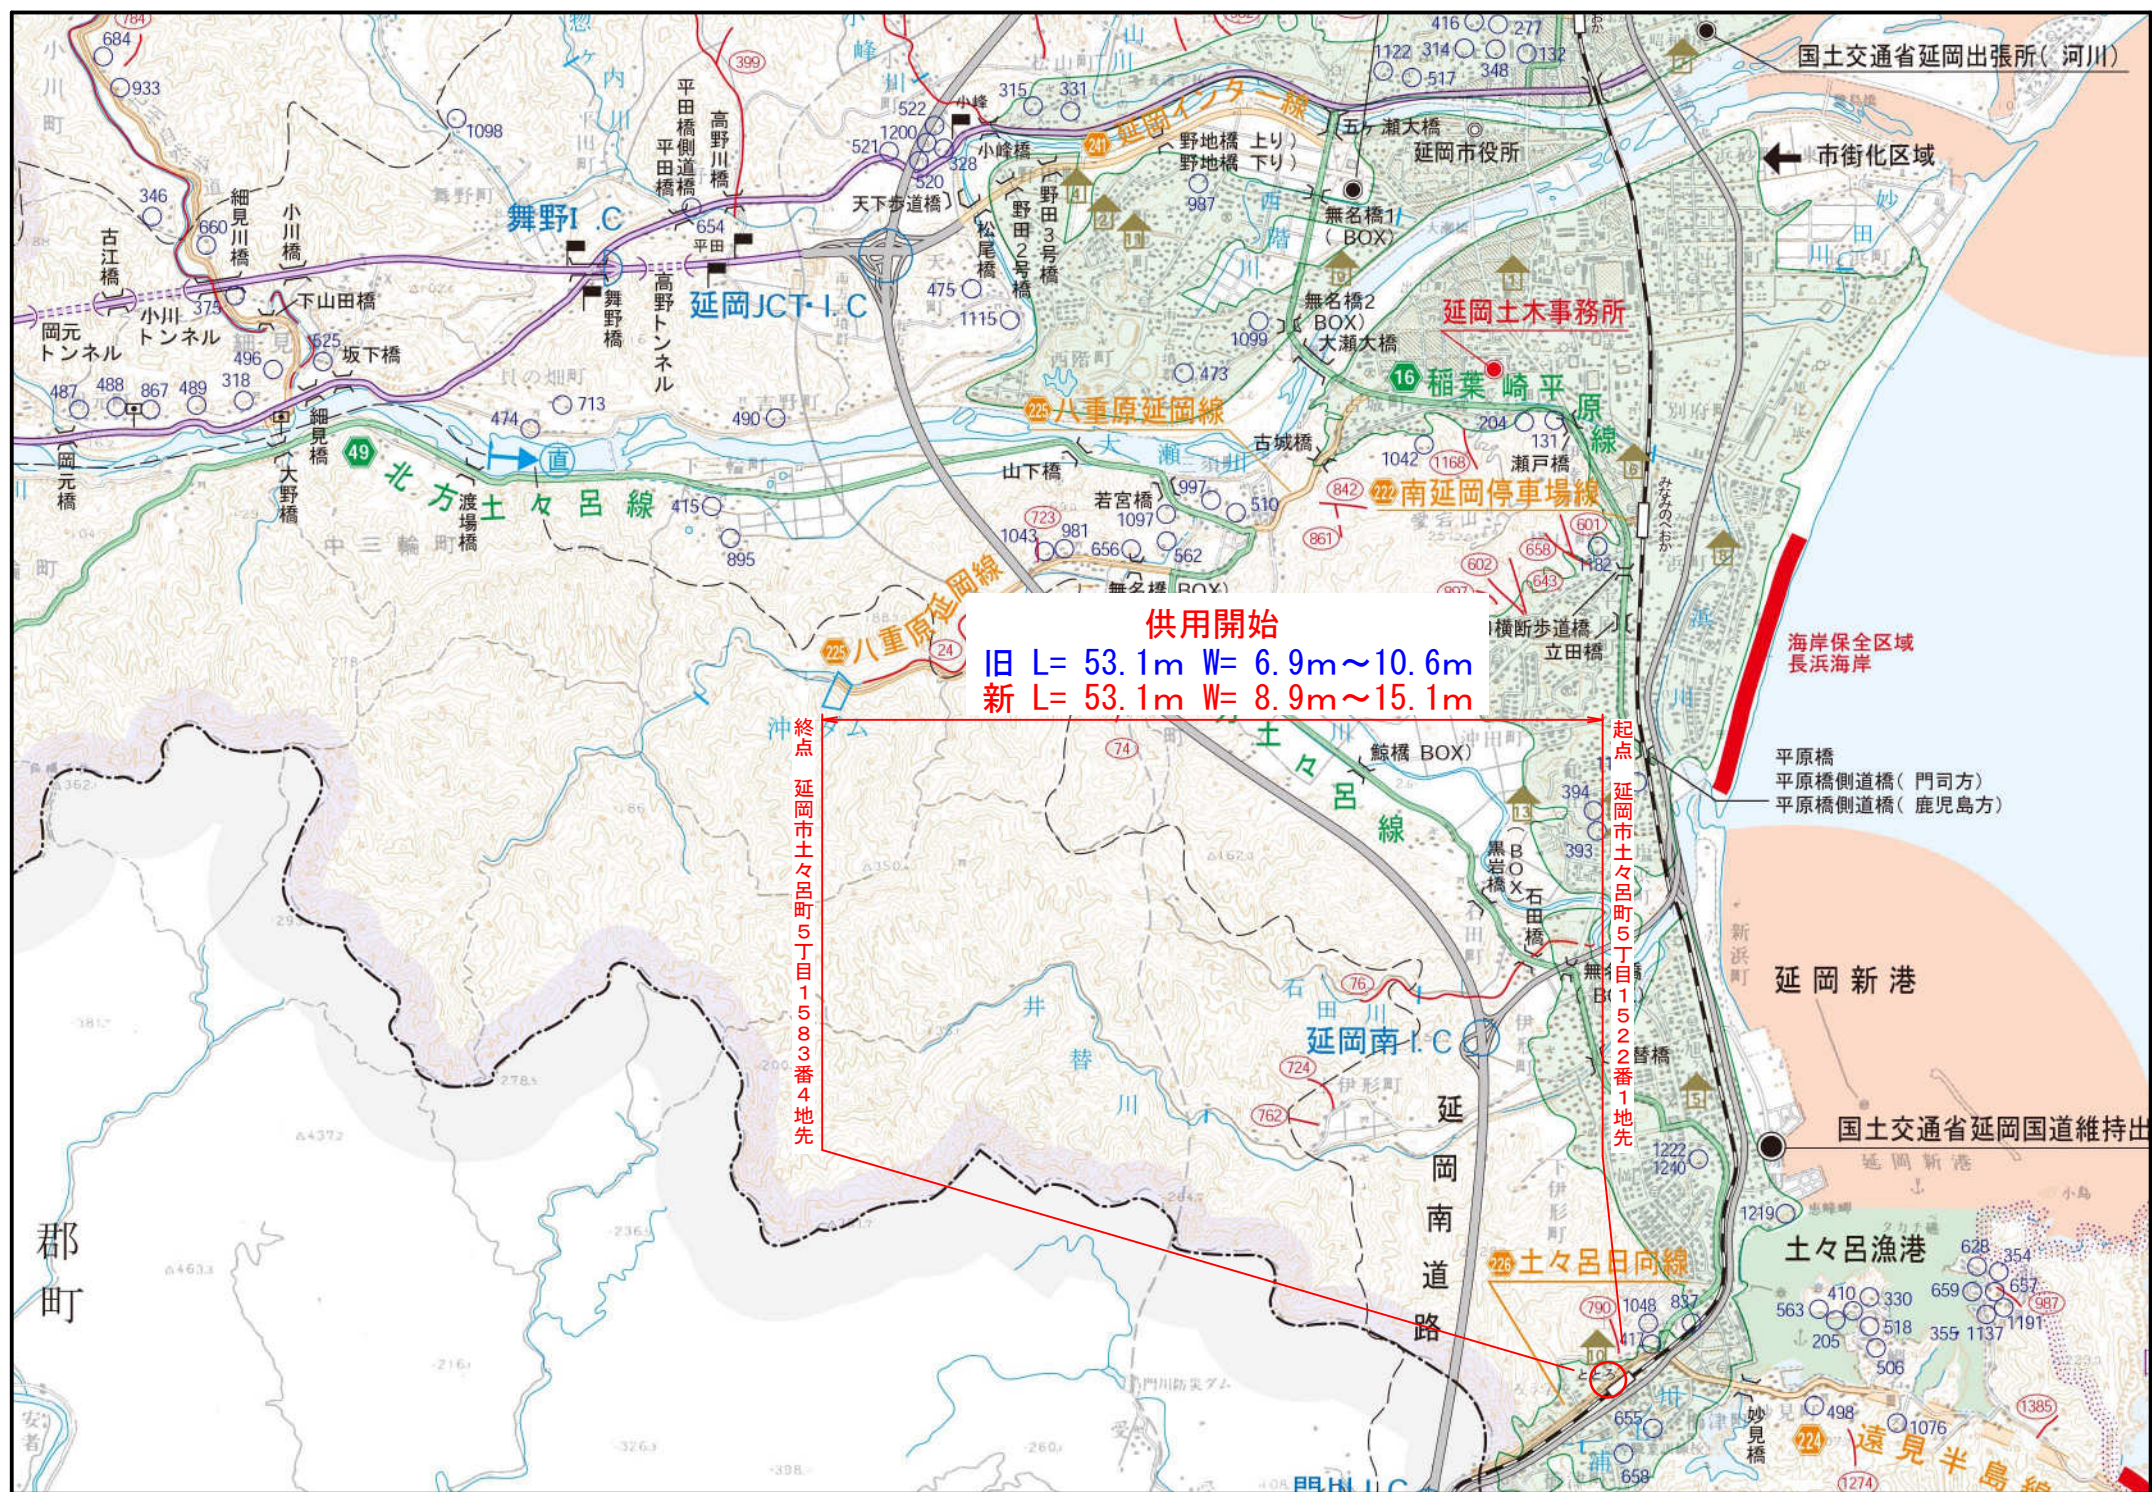

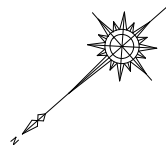

平面図 S=1:500
所在：延岡市土々呂町五丁目
(世界測地系・平面直角座標系2系)

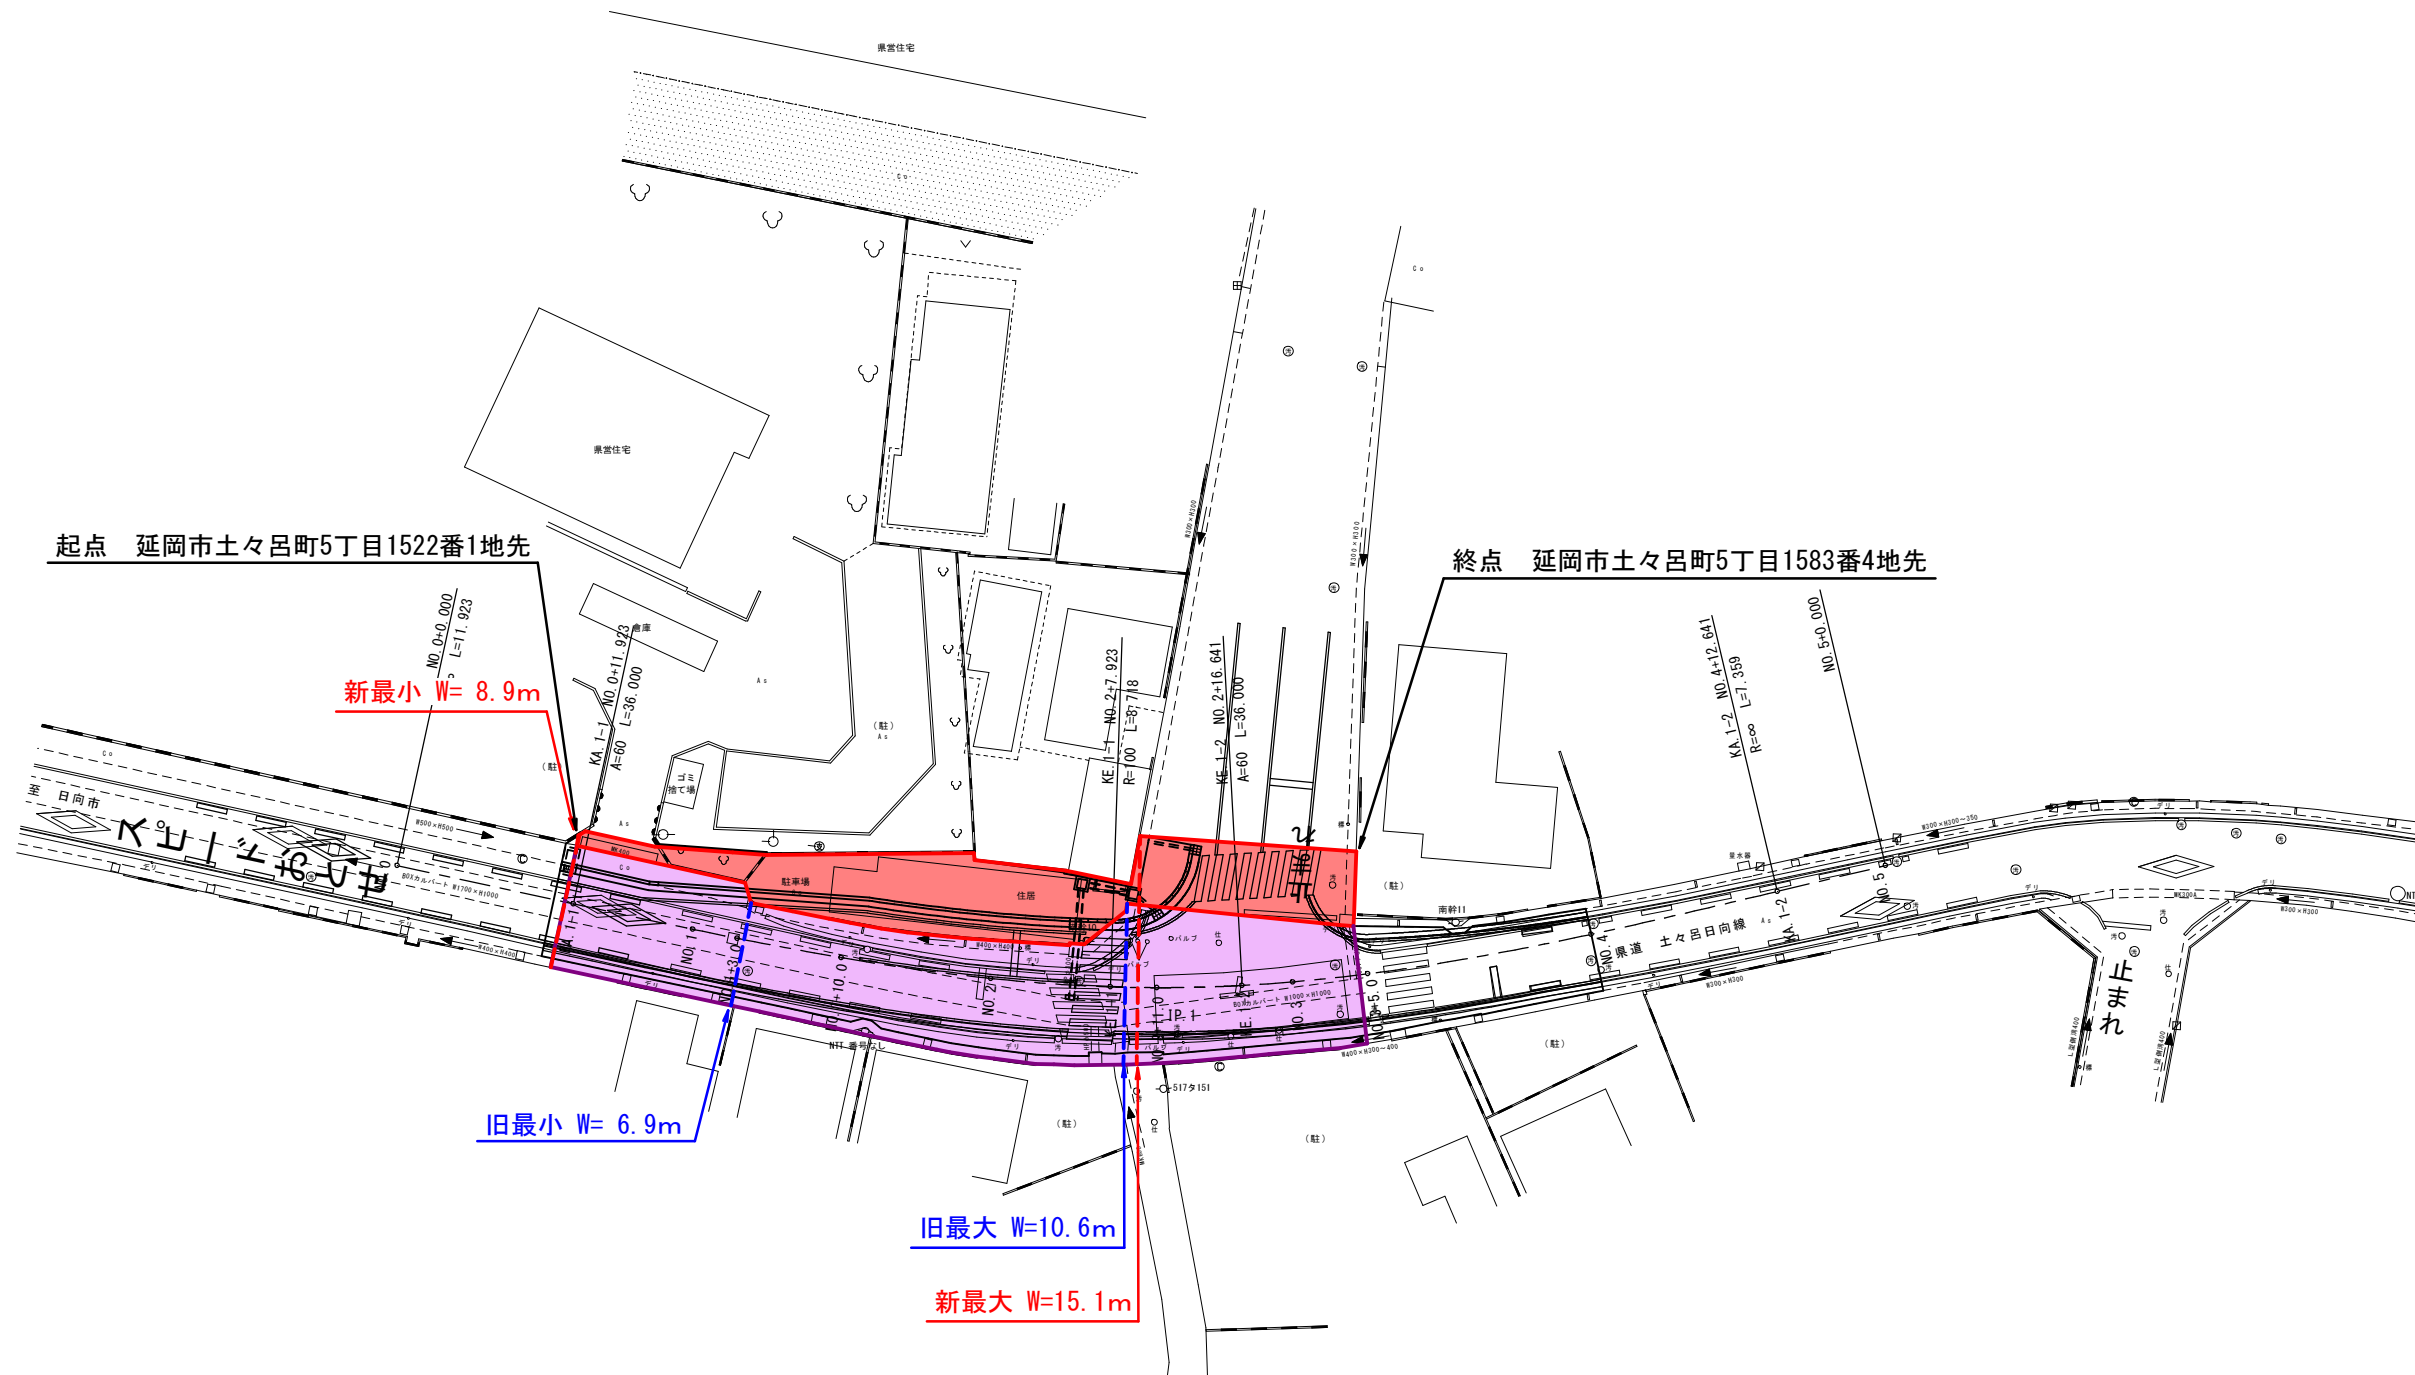

旧	W= 6.9m~10.6m	L= 53.1m
新	W= 8.9m~15.1m	L= 53.1m

台帳番号 2~4

工事名	土々呂日向線 中村工区		
図面名	平面図		
作成年月	令和 3 年 6 月		
縮尺	図示	図面番号	
会社名			
事業者名	宮崎県延岡土木事務所		