


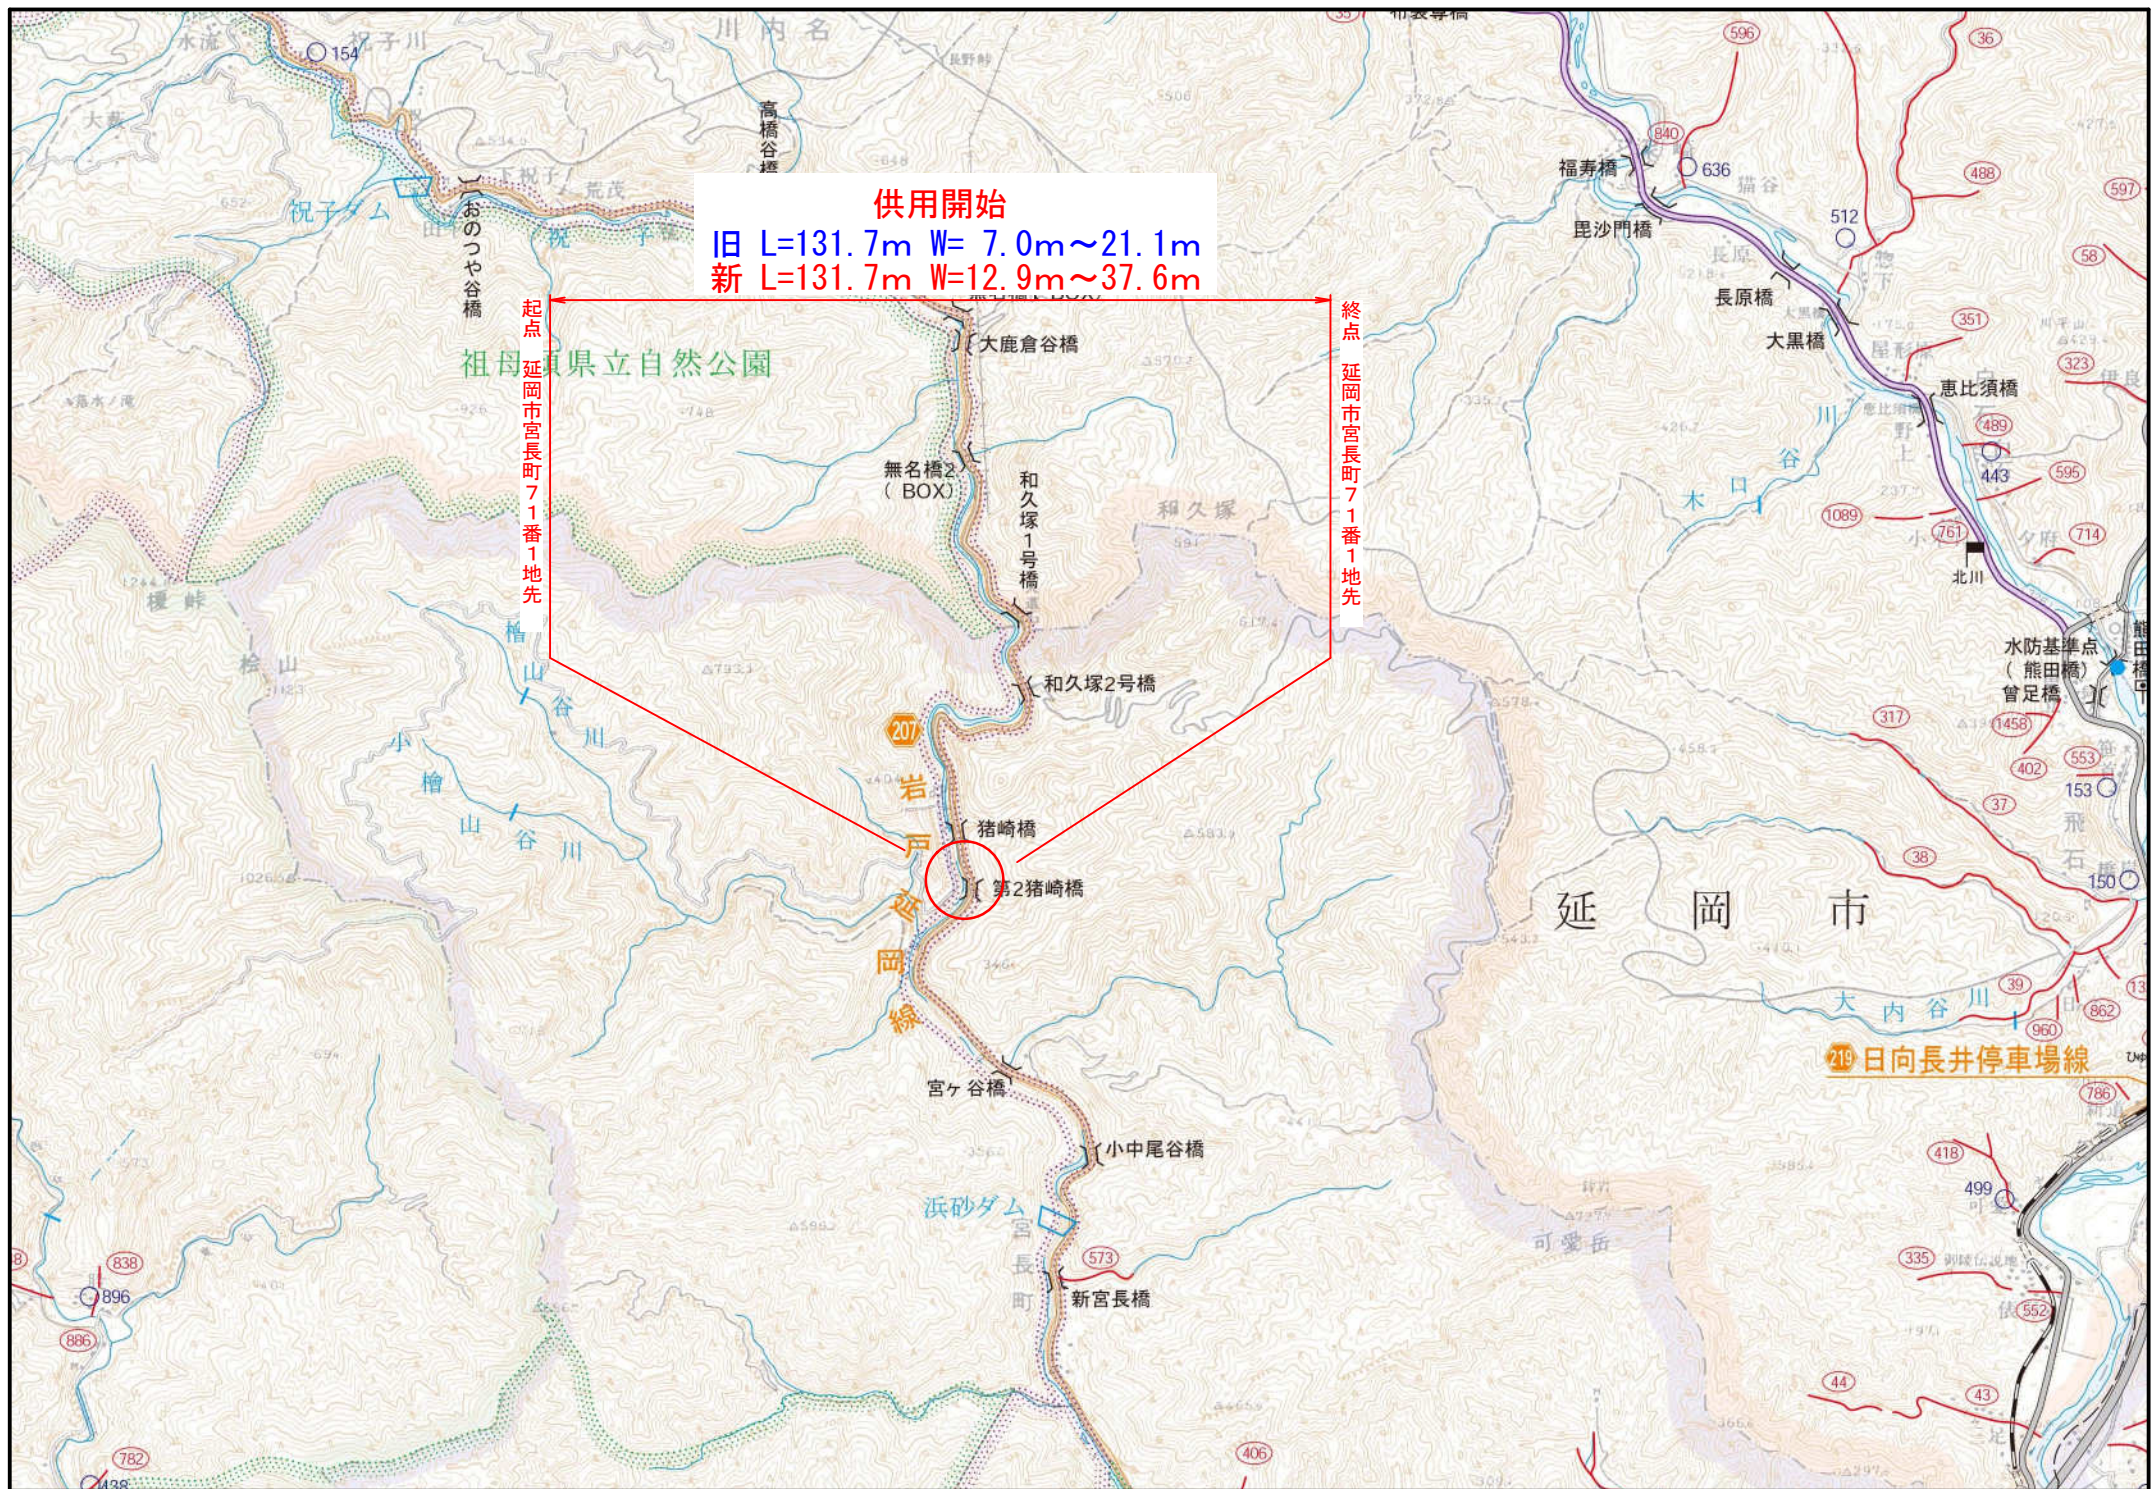

供用開始
旧 L=131.7m W= 7.0m~21.1m
新 L=131.7m W=12.9m~37.6m

起点
延岡市宮長町71番1地先

終点
延岡市宮長町71番1地先

祖母川県立自然公園

延岡市

日向長井停車場線

207

猪崎橋
第2猪崎橋

宮ヶ谷橋

小中尾谷橋

浜砂ダム

新宮長橋

福寿橋

毘沙門橋

猫谷

長原橋

大黒橋

恵比須橋

北川

水防基準点
(熊田橋)

曾足橋

飛石

153

150

39

862

960

786

418

499

335

552


44

43

406

406

平面図 S=1:500

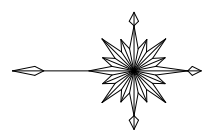

起点 延岡市宮長町71番1地先

終点 延岡市宮長町71番1地先

祝子川

旧最小 W= 7.0m

旧最大 W=21.1m

新最大 W=37.6m

新最小 W=12.9m

KBM H=110.000m
金属鈹(アルミ)

旧	W= 7.0m~21.1m	L=131.7m
新	W=12.9m~37.6m	L=131.7m

台帳番号 107・108

工事名	岩戸延岡線 宮長工区		
図面名	平面図		
作成年月日	令和 年 月		
縮尺	1:500	図面番号	/
会社名			
事業者名	宮崎県延岡土木事務所		