


# 日南土木事務所管内図

### 管内国県道路種名称表

種別	路線名	延長(km)	規格	種別	路線名	延長(km)	規格
1	一般国道	1,325.2	規格1	11	支線国道	12.5	規格1
2	主要地方道	1,120.1	規格2	12	支線地方道	12.5	規格2
3	一般地方道	1,120.1	規格3	13	支線地方道	12.5	規格3
4	支線国道	12.5	規格1	14	支線地方道	12.5	規格4
5	支線地方道	12.5	規格2	15	支線地方道	12.5	規格5
6	支線地方道	12.5	規格3	16	支線地方道	12.5	規格6
7	支線地方道	12.5	規格4	17	支線地方道	12.5	規格7
8	支線地方道	12.5	規格5	18	支線地方道	12.5	規格8
9	支線地方道	12.5	規格6	19	支線地方道	12.5	規格9
10	支線地方道	12.5	規格7	20	支線地方道	12.5	規格10

### 管内2級河川名称表

河川名	延長(km)	河川番号	河川名	延長(km)	河川番号
1	1,325.2	1001	11	12.5	1101
2	1,120.1	1002	12	12.5	1102
3	1,120.1	1003	13	12.5	1103
4	12.5	1004	14	12.5	1104
5	12.5	1005	15	12.5	1105
6	12.5	1006	16	12.5	1106
7	12.5	1007	17	12.5	1107
8	12.5	1008	18	12.5	1108
9	12.5	1009	19	12.5	1109
10	12.5	1010	20	12.5	1110

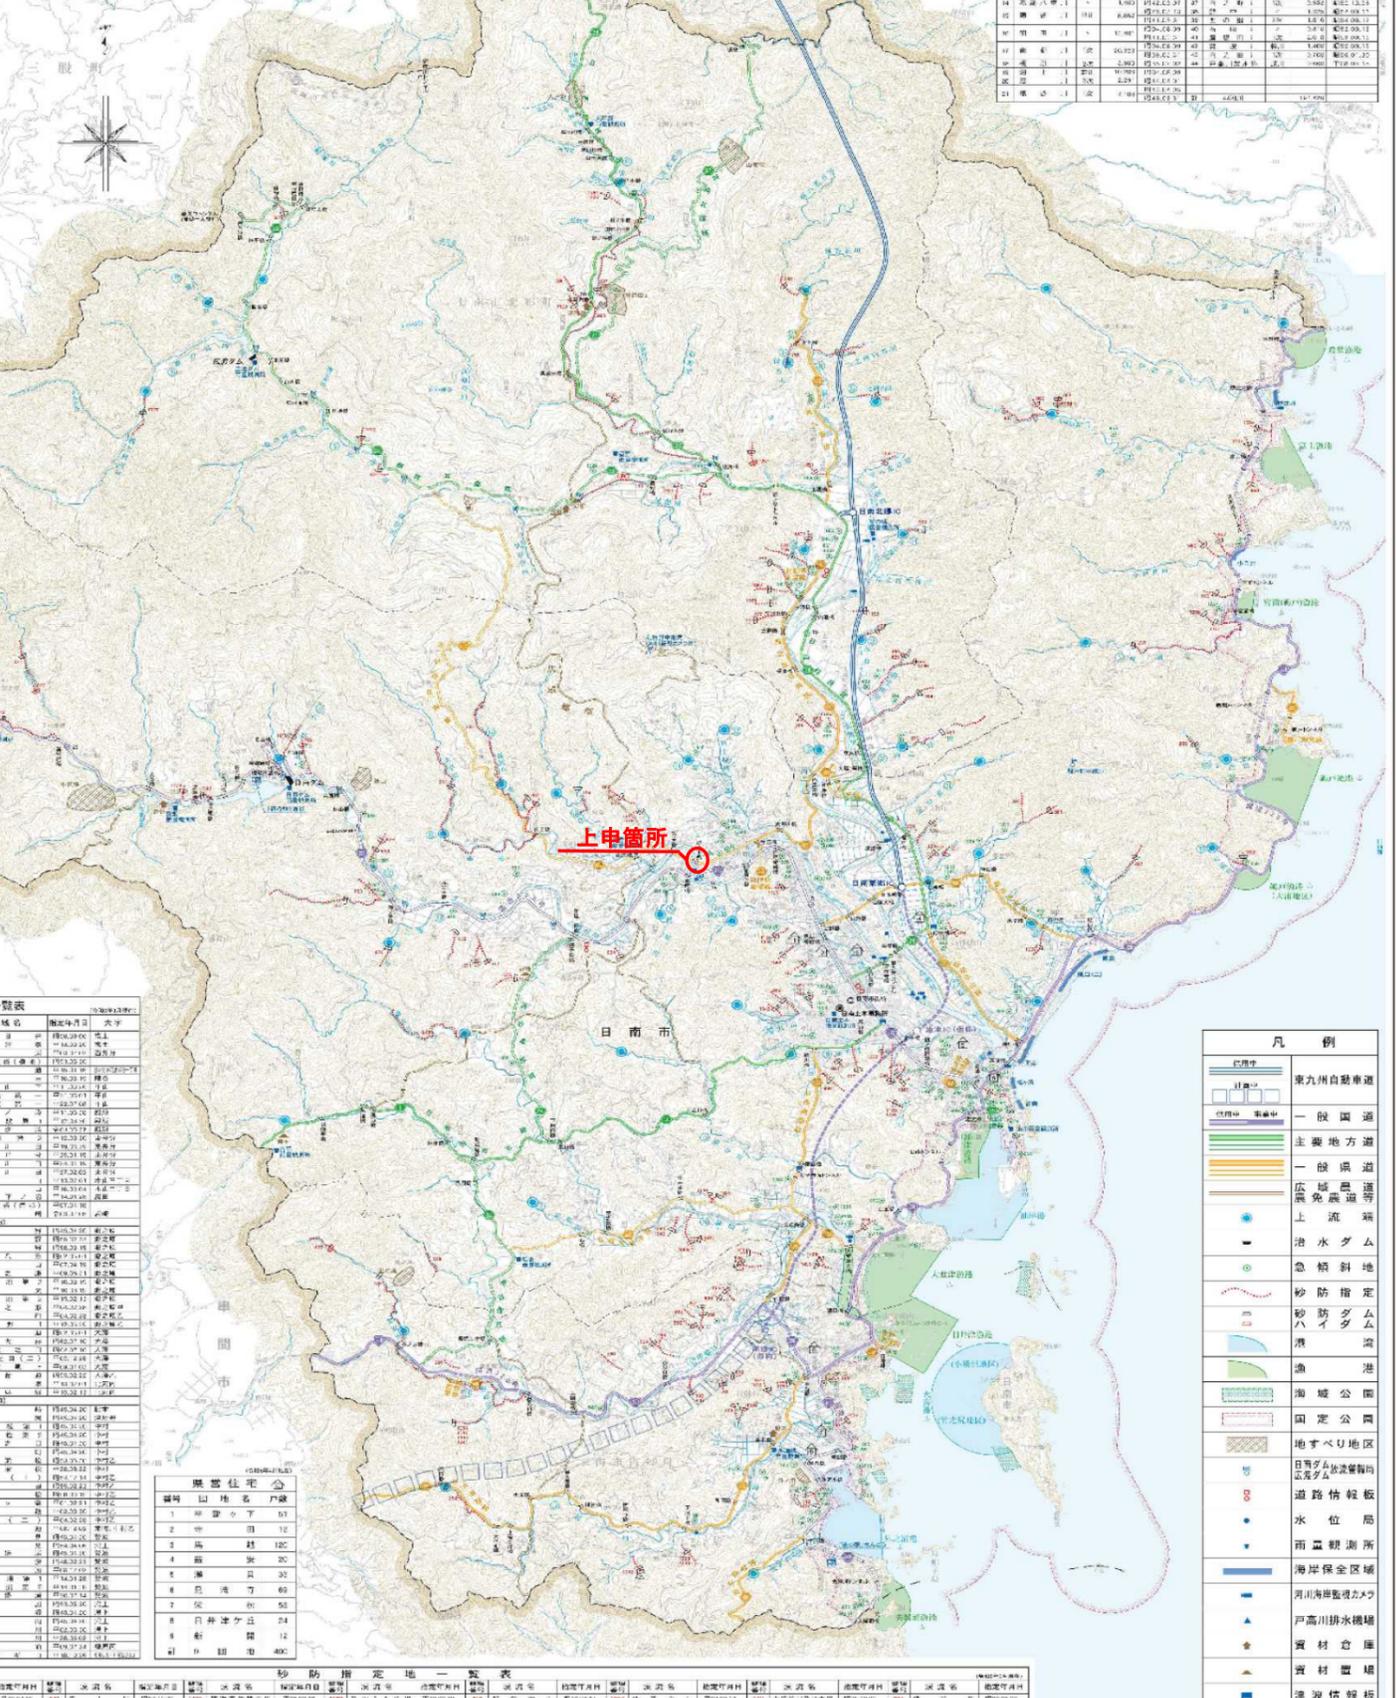

### 急傾斜地崩壊危険区域一覽表

地区名	面積(㎡)	大津	小津	地区名	面積(㎡)	大津	小津
1	100	10	90	11	100	10	90
2	200	20	180	12	200	20	180
3	300	30	270	13	300	30	270
4	400	40	360	14	400	40	360
5	500	50	450	15	500	50	450

### 農営住宅一覽表

地区名	戸数	地区名	戸数
1	10	11	10
2	20	12	20
3	30	13	30
4	40	14	40
5	50	15	50

### 砂防指定地一覽表

地区名	面積(㎡)	地区名	面積(㎡)
1	100	11	100
2	200	12	200
3	300	13	300
4	400	14	400
5	500	15	500

### 地すべり防止区域指定箇所一覽表

地区名	面積(㎡)	地区名	面積(㎡)
1	100	11	100
2	200	12	200
3	300	13	300
4	400	14	400
5	500	15	500


### 凡例

- 九州自動車道
- 一般国道
- 主要地方道
- 一般県道
- 広域農道等
- 上流端
- 治水ダム
- 急傾斜地
- 砂防指定
- 防イダム
- 八
- 漁港
- 海城公園
- 国定公園
- 地すべり地区
- 道路情報板
- 水位局
- 雨量観測所
- 海岸保安区域
- 河川海軍整理メソ
- 戸高川排水機場
- 資材倉庫
- 資材置場
- 津波情報板

令和五年四月 高橋由南土木事務所

本図は、国土交通省河川局河川課河川情報センターの提供によるものである。また、本図の作成には、国土交通省河川局河川課河川情報センターの提供によるデータが利用されている。

県道元狩倉日南線 鉄肥工区 城之下橋側道橋 平面図 S=1:500

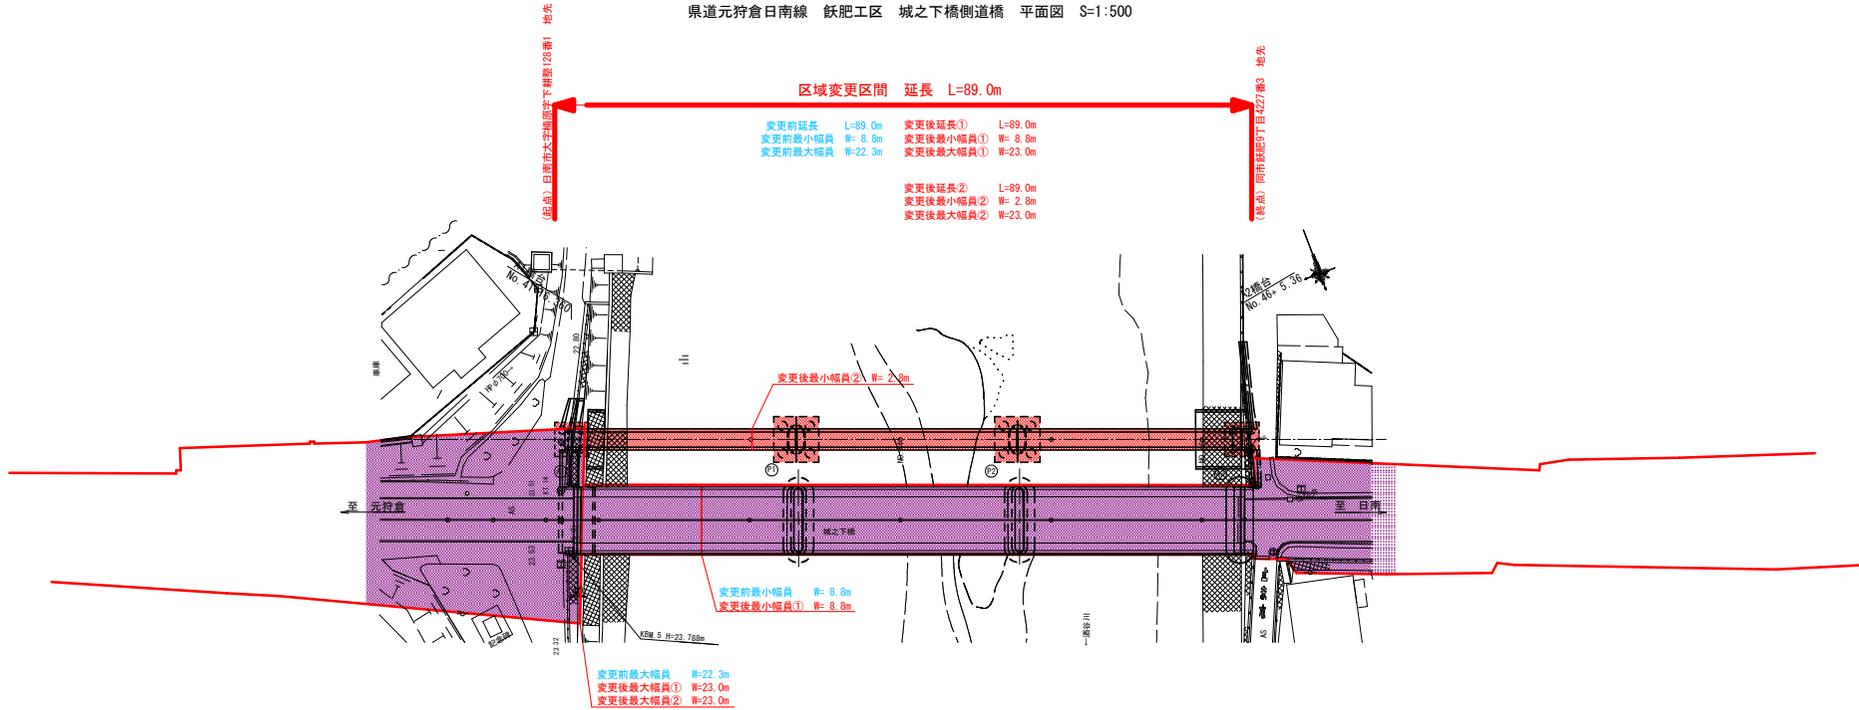

工事名	県道元狩倉日南線 城之下橋		
図面名	平面図		
作成年月日	令和	年	月 日
縮尺	1:500	図面番号	1
会社名			
事業名	宮崎県 日南土木事務所		