

旧	L= 55.0m	W= 4.7m~ 7.1m
新	L= 55.0m	W= 7.3m~11.8m

延岡市北方町板下字獺ノ猿渡戊352番1地先

延岡市北方町板下字獺ノ猿渡成344番3地先


祖母傾国定公園

3地先
母傾鼎立自然公園


市街化調整区域

舞野I.C

平
延

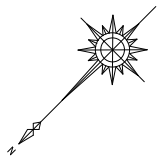

平面図 縮尺=1:500
所在: 延岡市北方町板下地内
(世界測地系・平面直角座標系2系)

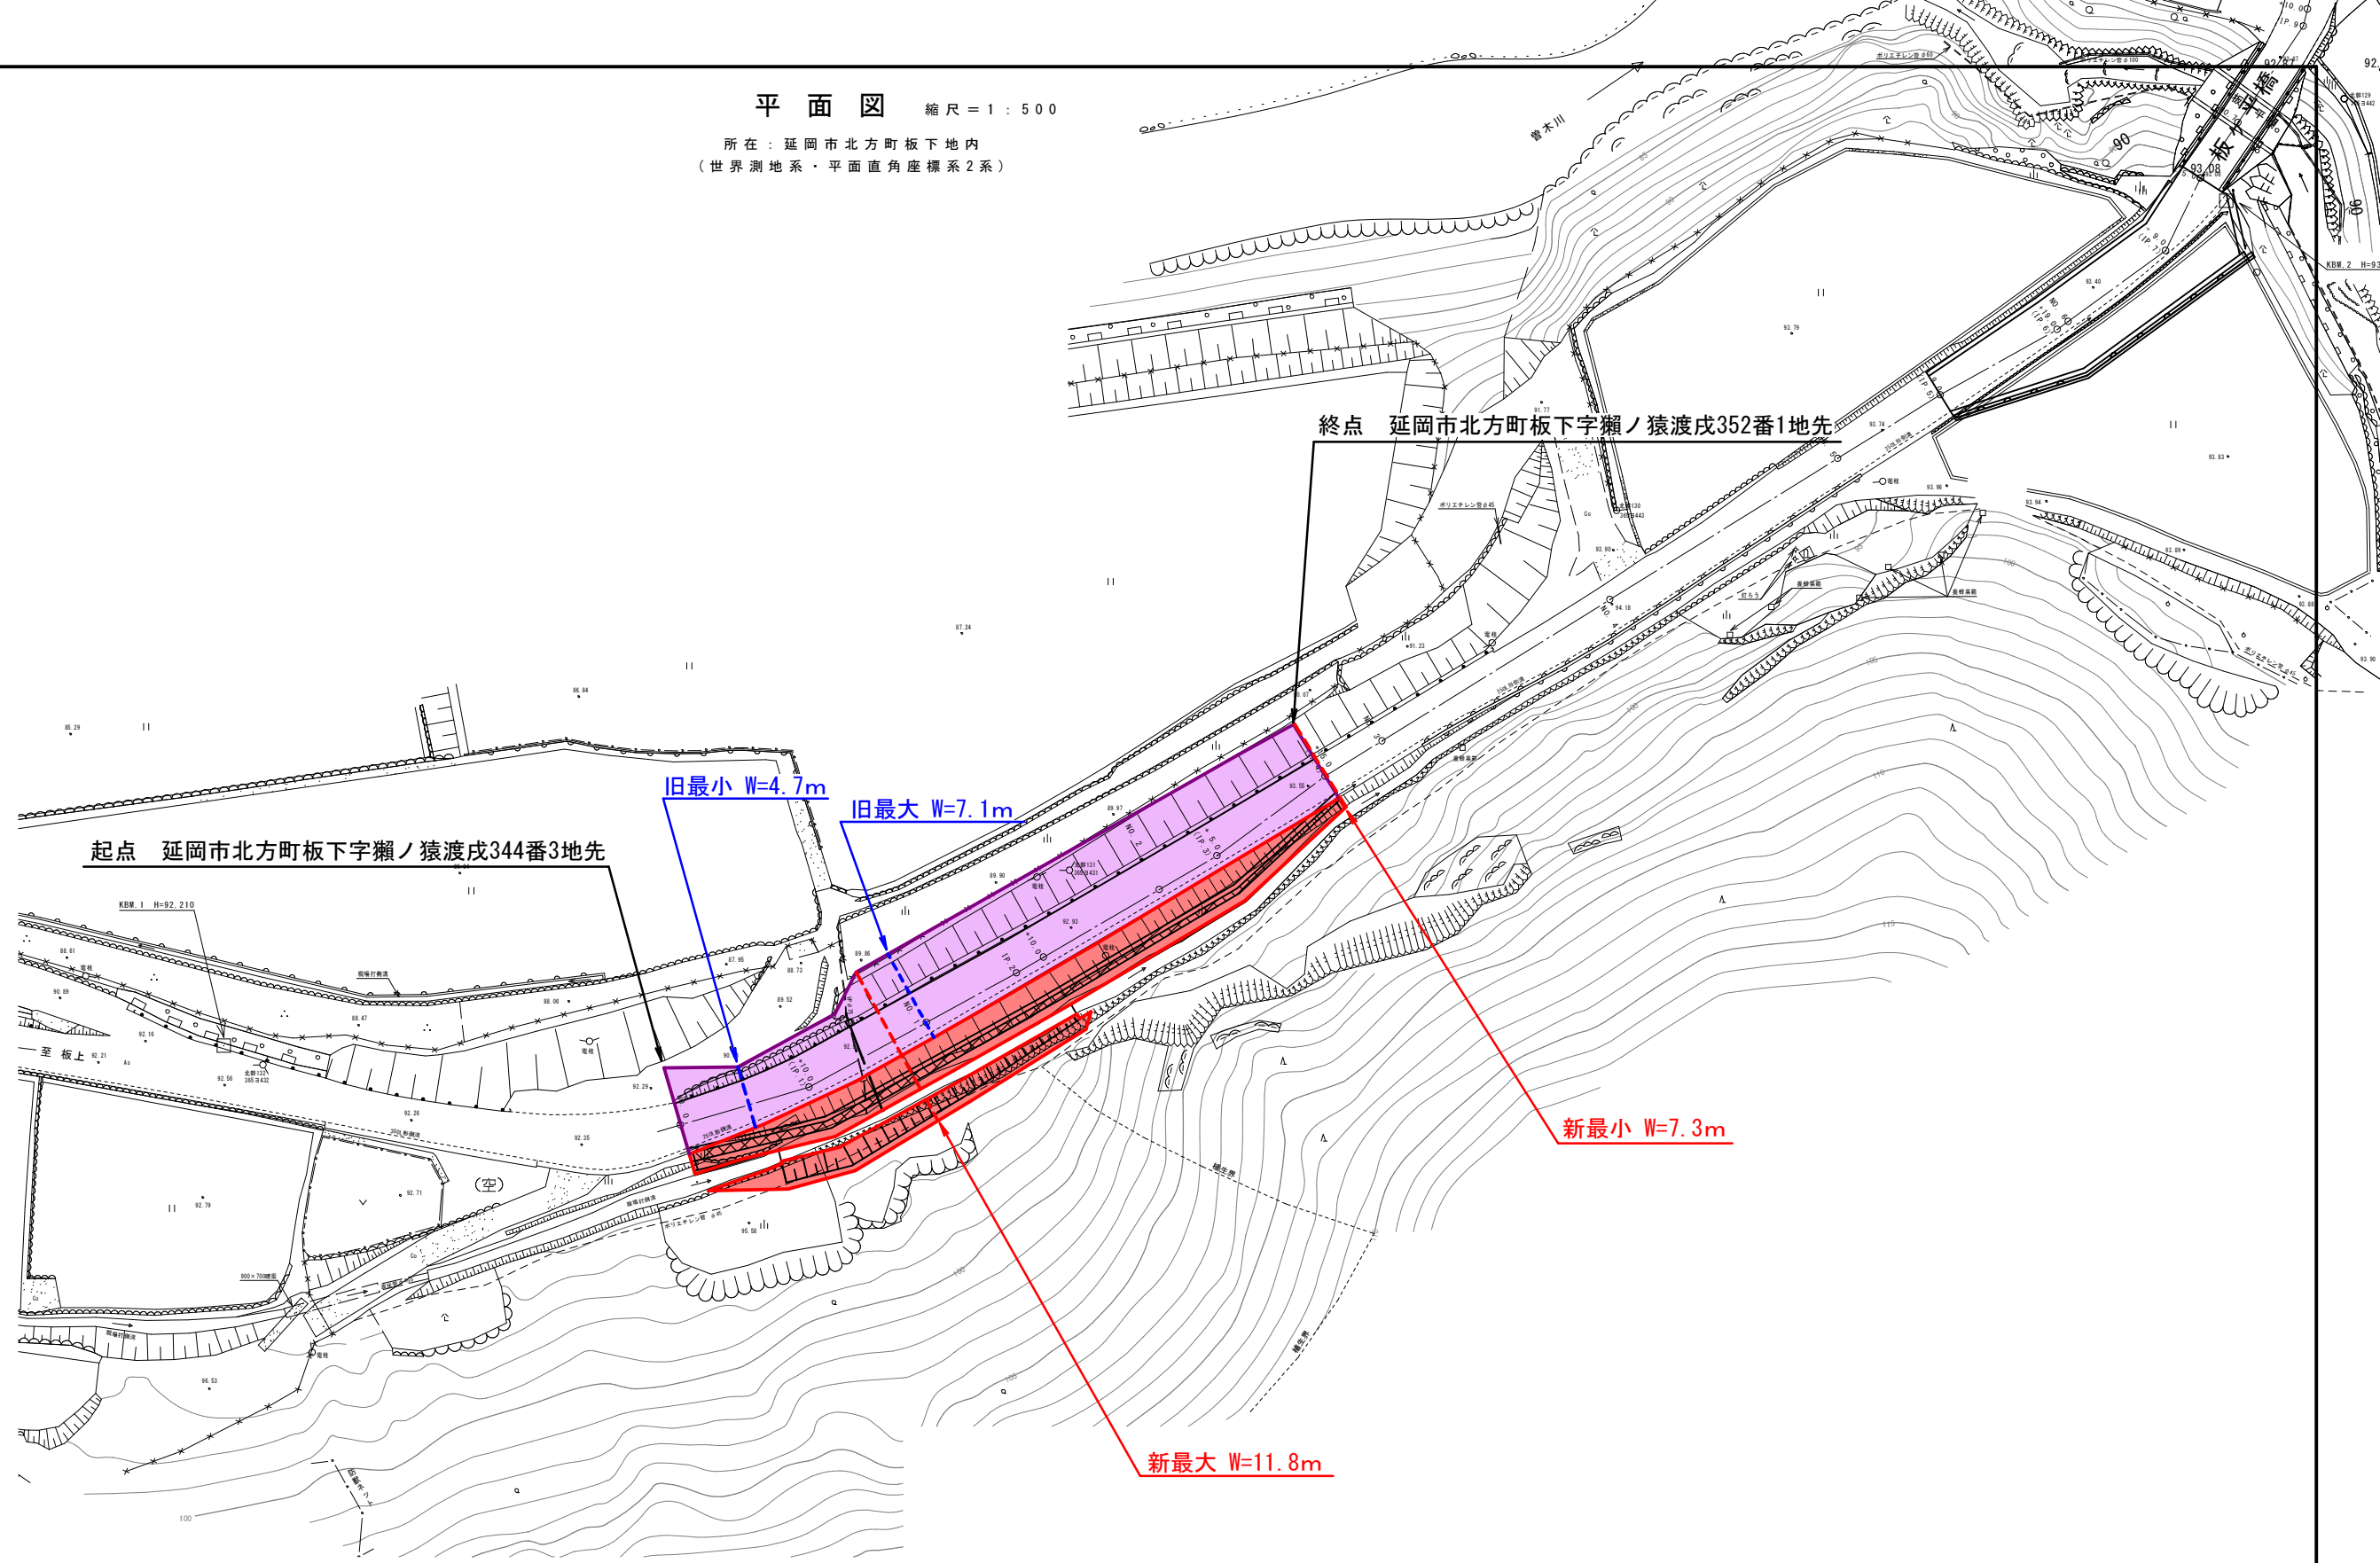

旧最小 W=4.7m

旧最大 W=7.1m

新最小 W=7.3m

新最大 W=11.8m

旧	W= 4.7m~ 7.1m	L= 55.0m
新	W= 7.3m~11.8m	L= 55.0m

台帳番号 44・45

工事名	板上曾木線 三権工区		
図面名	平面図 (10工区)		
作成年月日	令和 3 年 5 月		
縮尺	図示	図面番号	
会社名			
事業者名	宮崎県延岡土木事務所		