

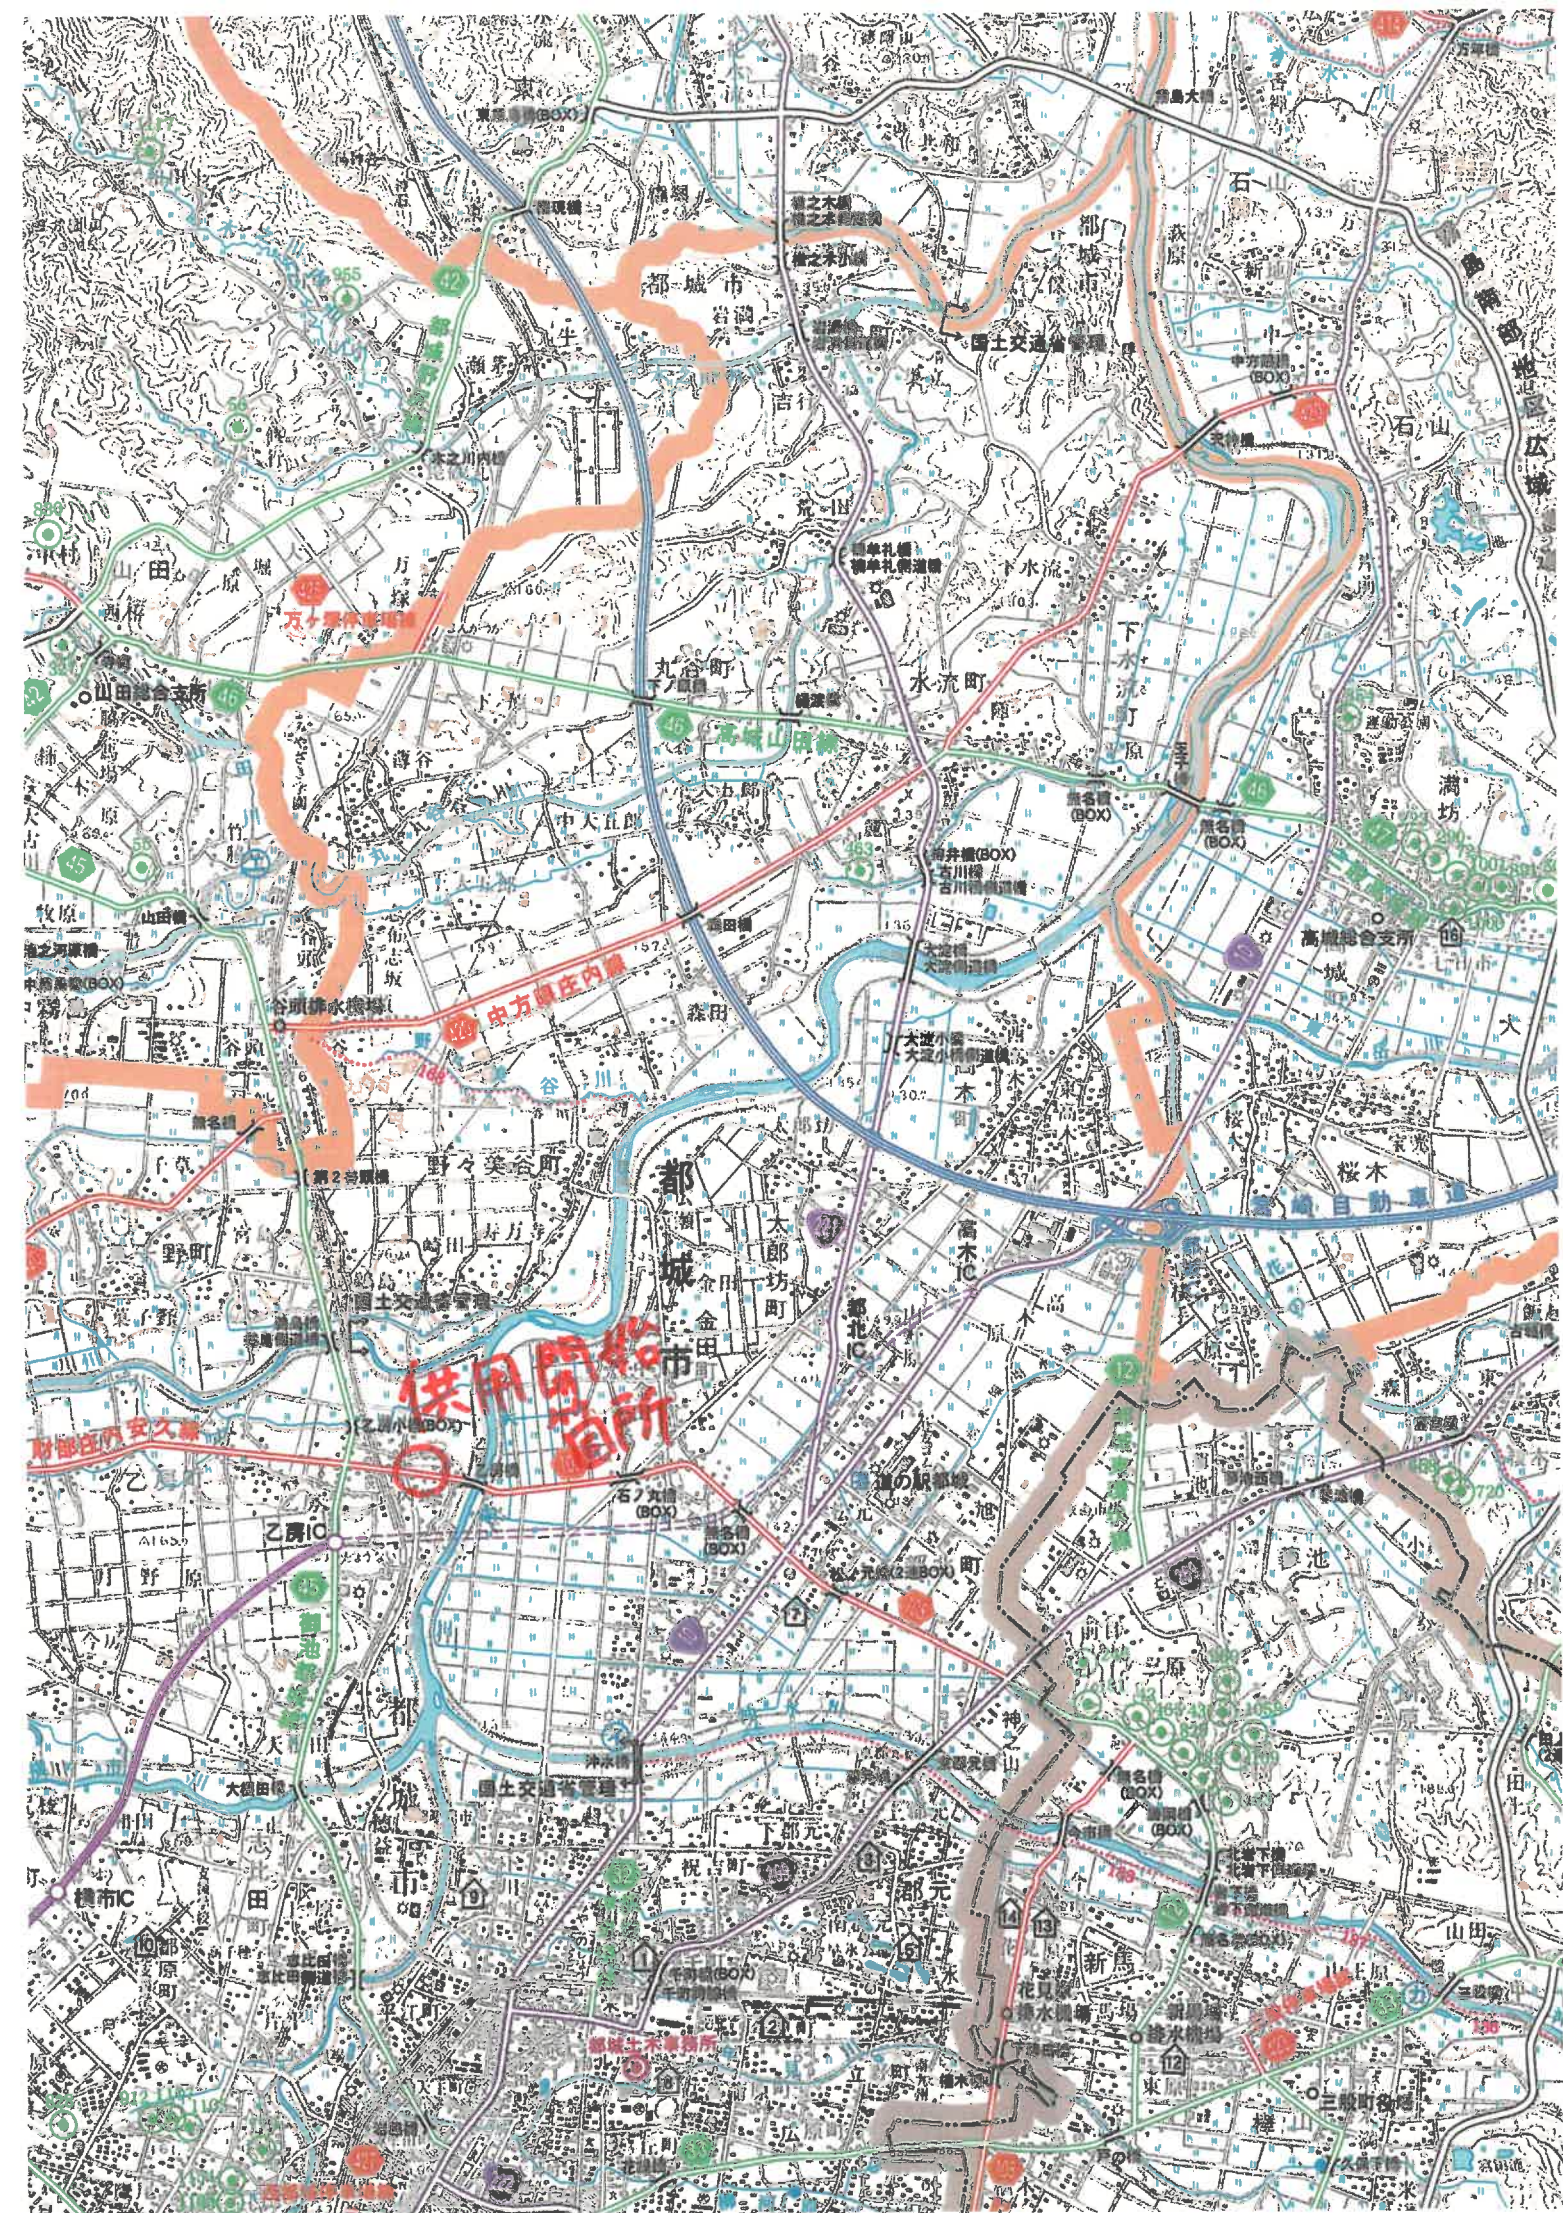


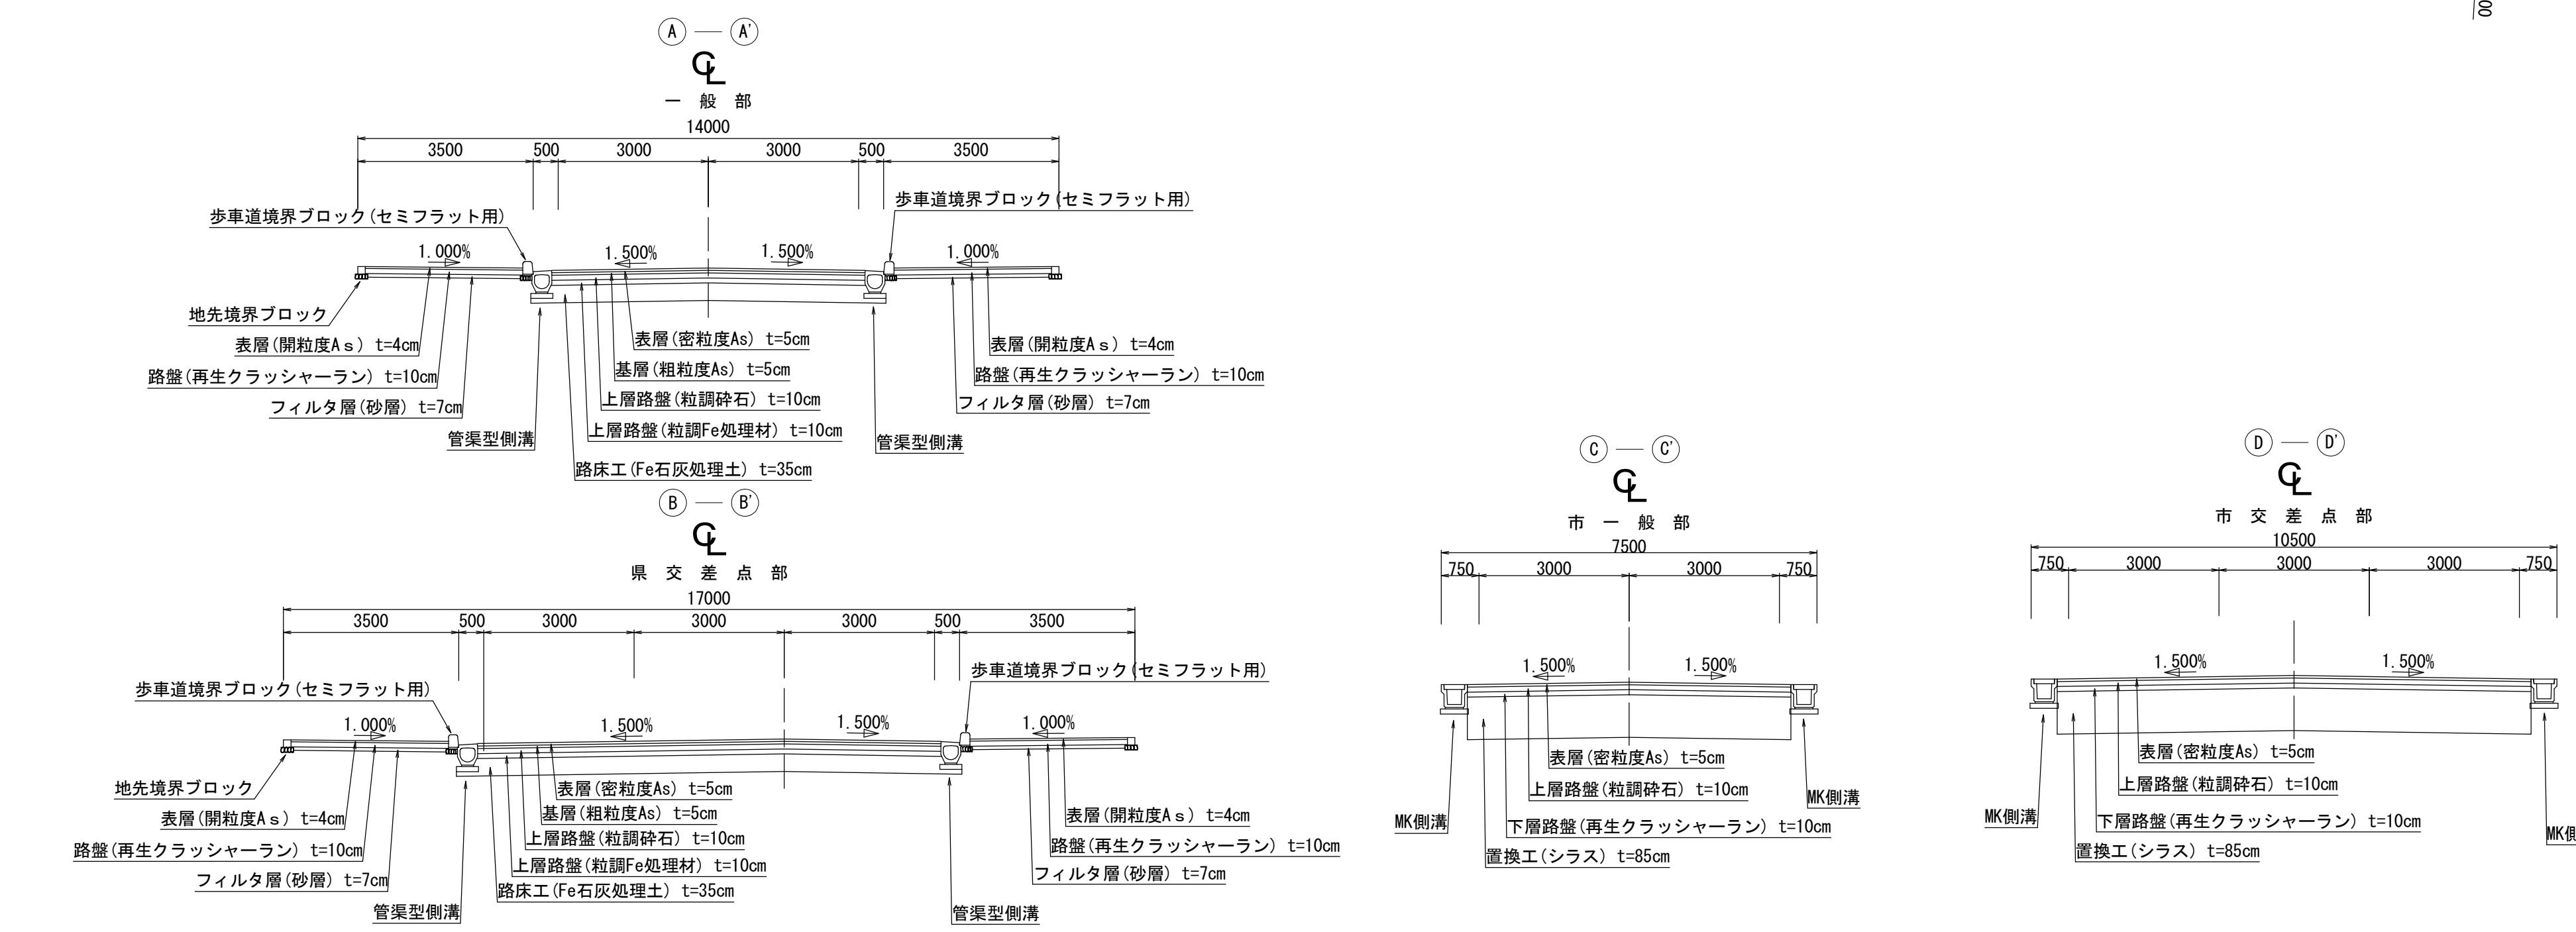

第3種第3級 設計速度50km/h (3.00+0.50)×2車線=7.00m
路線延長 L=700.0m 歩道3.50×2=7.00m
総幅員 14.00m

計 画 平 面 図 S=1:500

 

工事名	奥通財創庄内安久線 乙房工区		
図面名	計画平面図		
作成年月日	平成24年3月 日		
縮尺	1/500	図面番号	1
会社名	株式会社松川測量設計		
事業者名	宮崎県 都城土木事務所		