

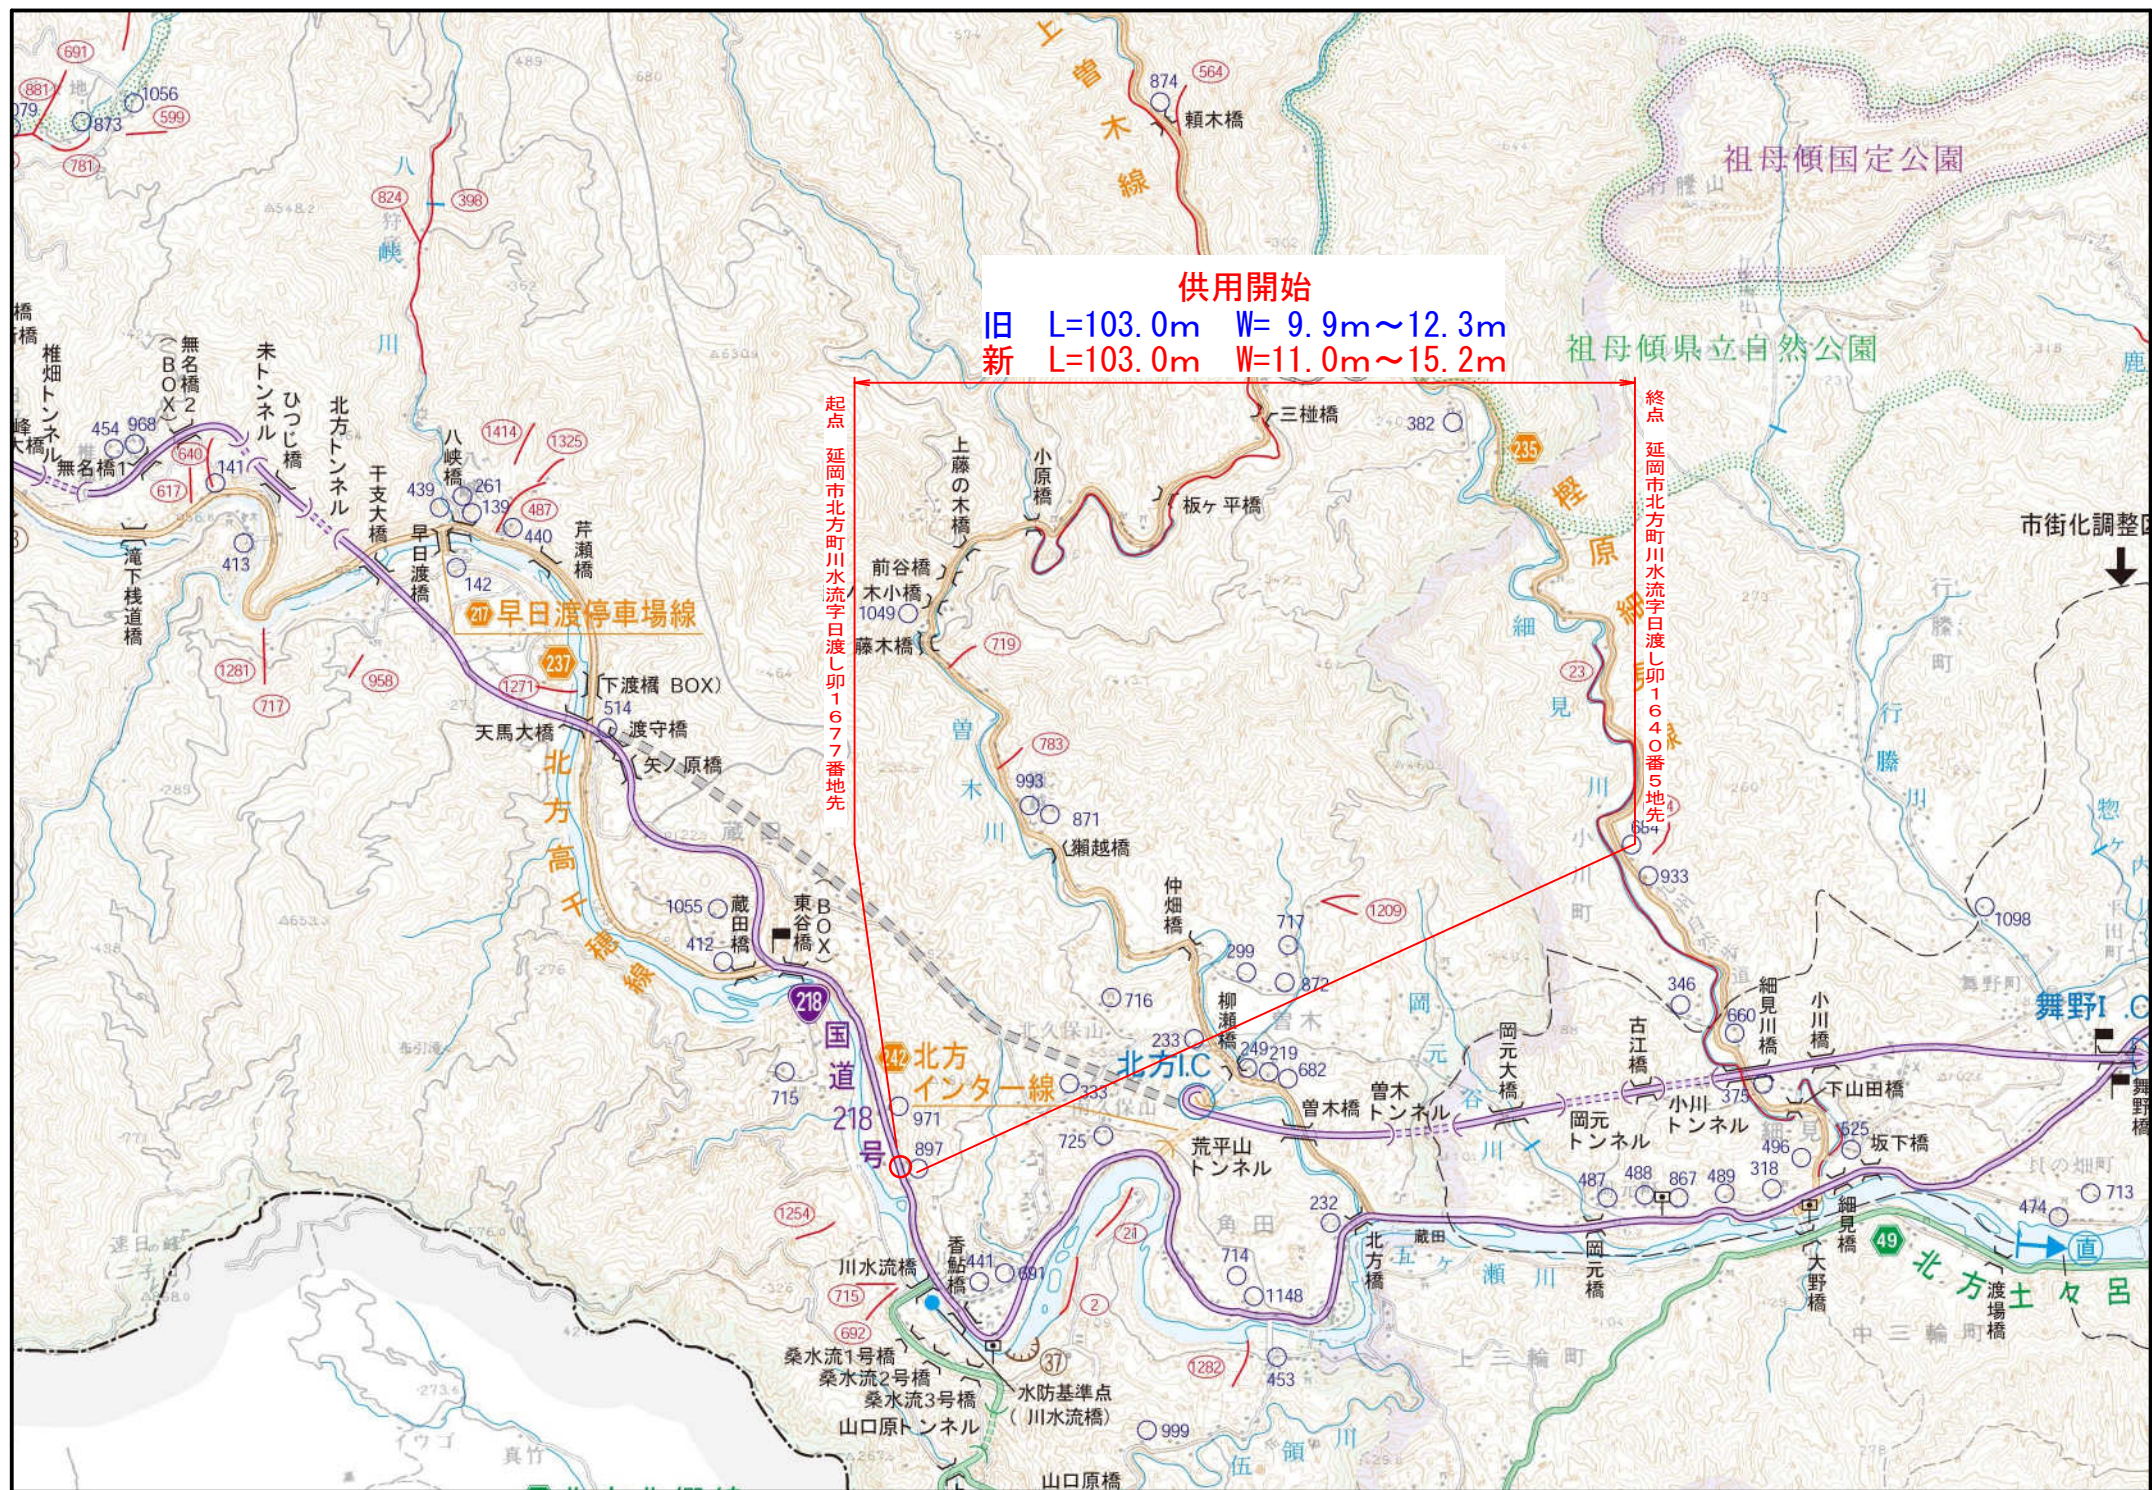


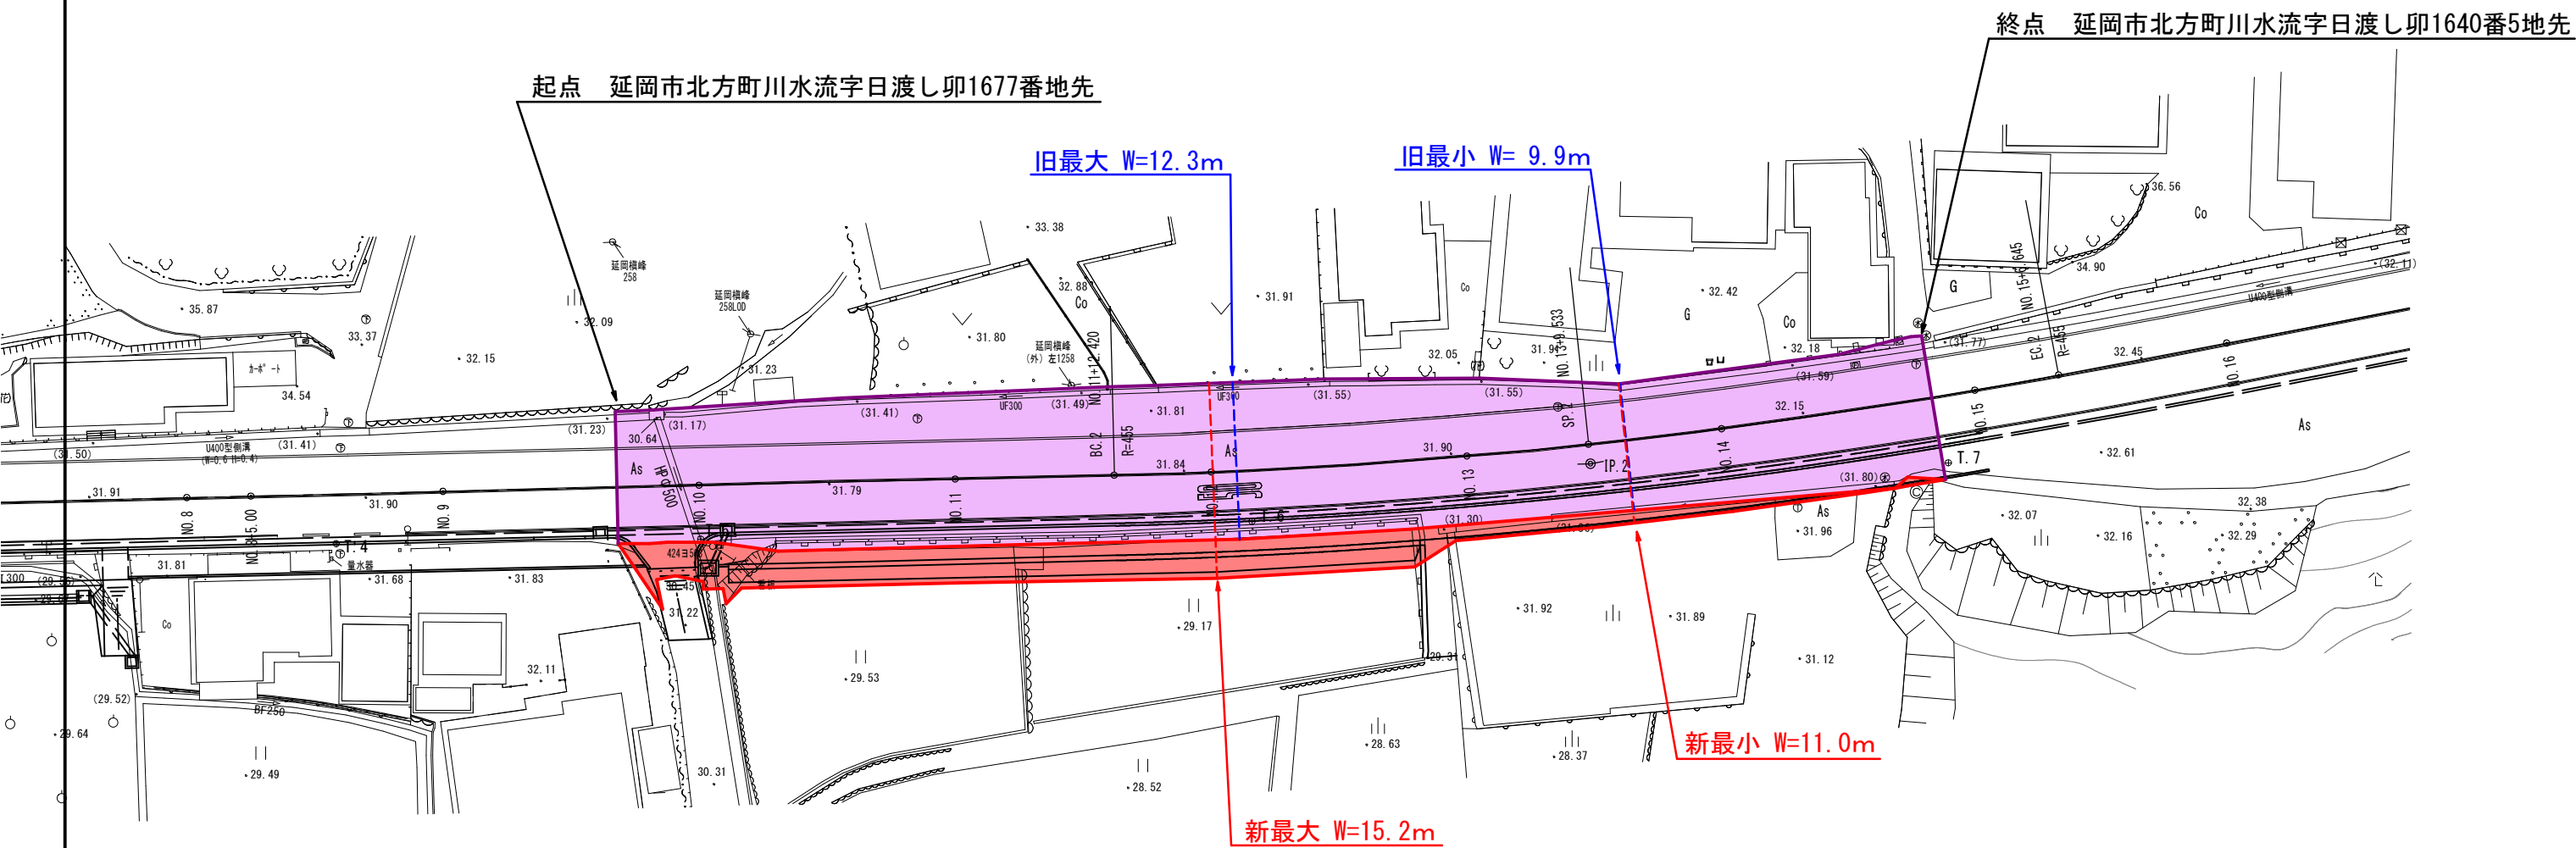

平面図 S = 1:500

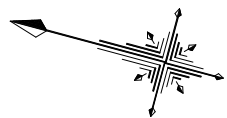

旧	W= 9.9m~12.3m	L=103.0m
新	W=11.0m~15.2m	L=103.0m

台帳番号 154・155

工事名	国道218号 川水流工区		
図面名	平面図		
作成年月日	令和 年 月		
縮尺	図示	図面番号	/
会社名			
事業者名	宮崎県延岡土木事務所		