



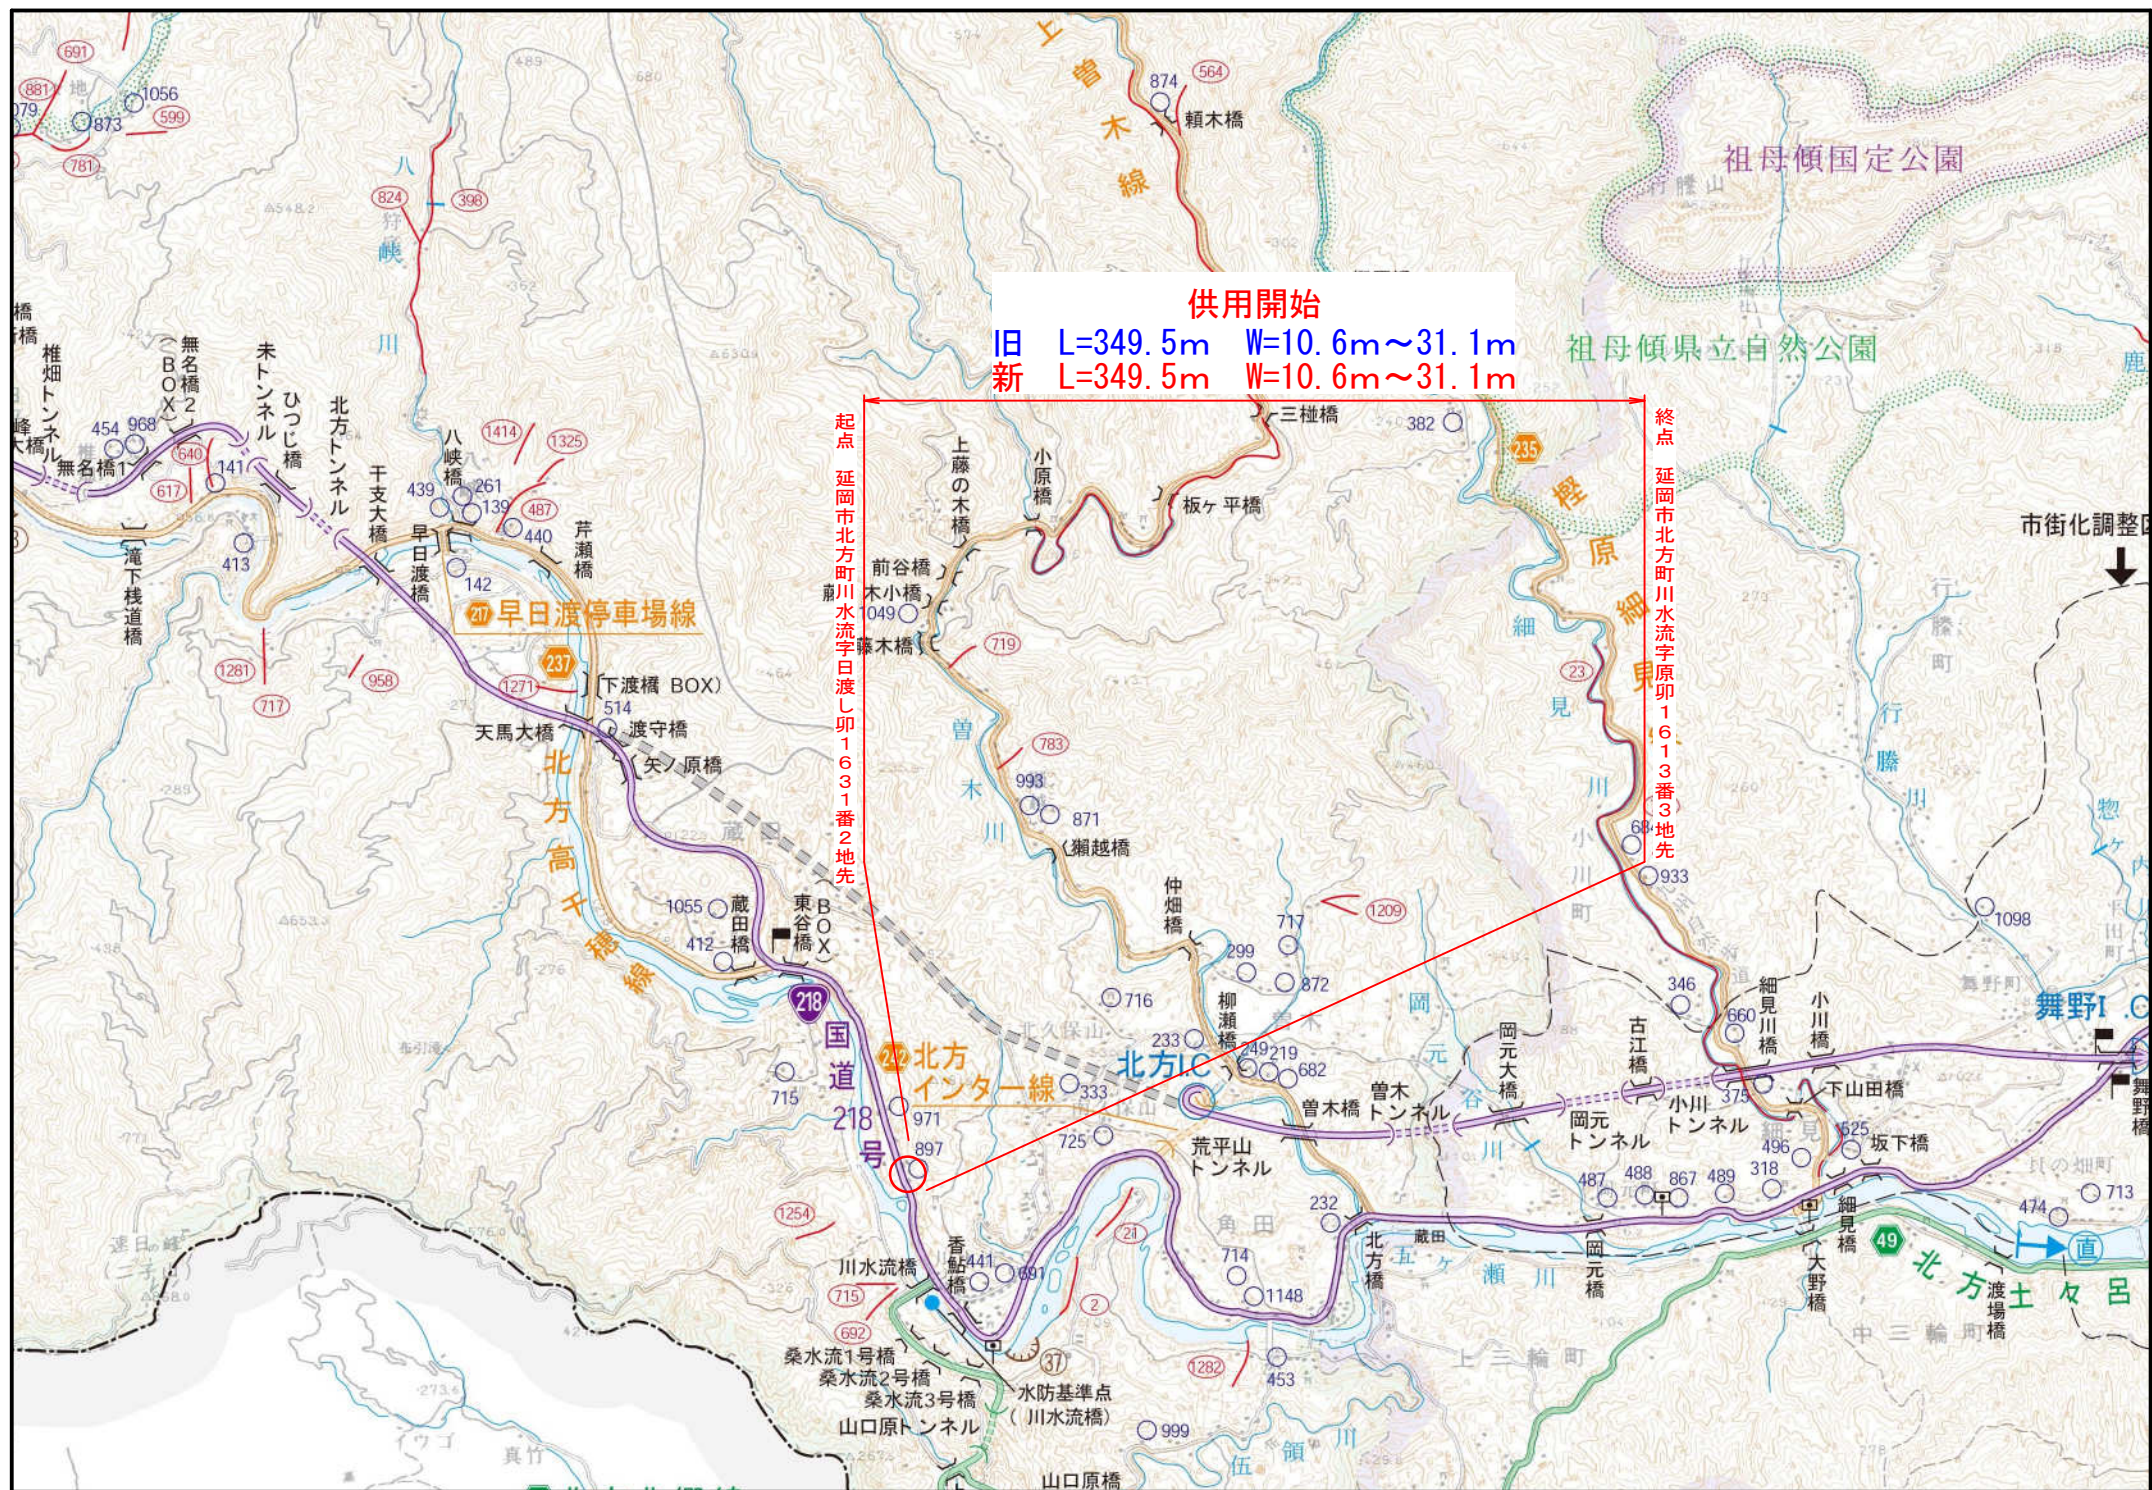

国道218号 川水流工区 平面図 S = 1:500

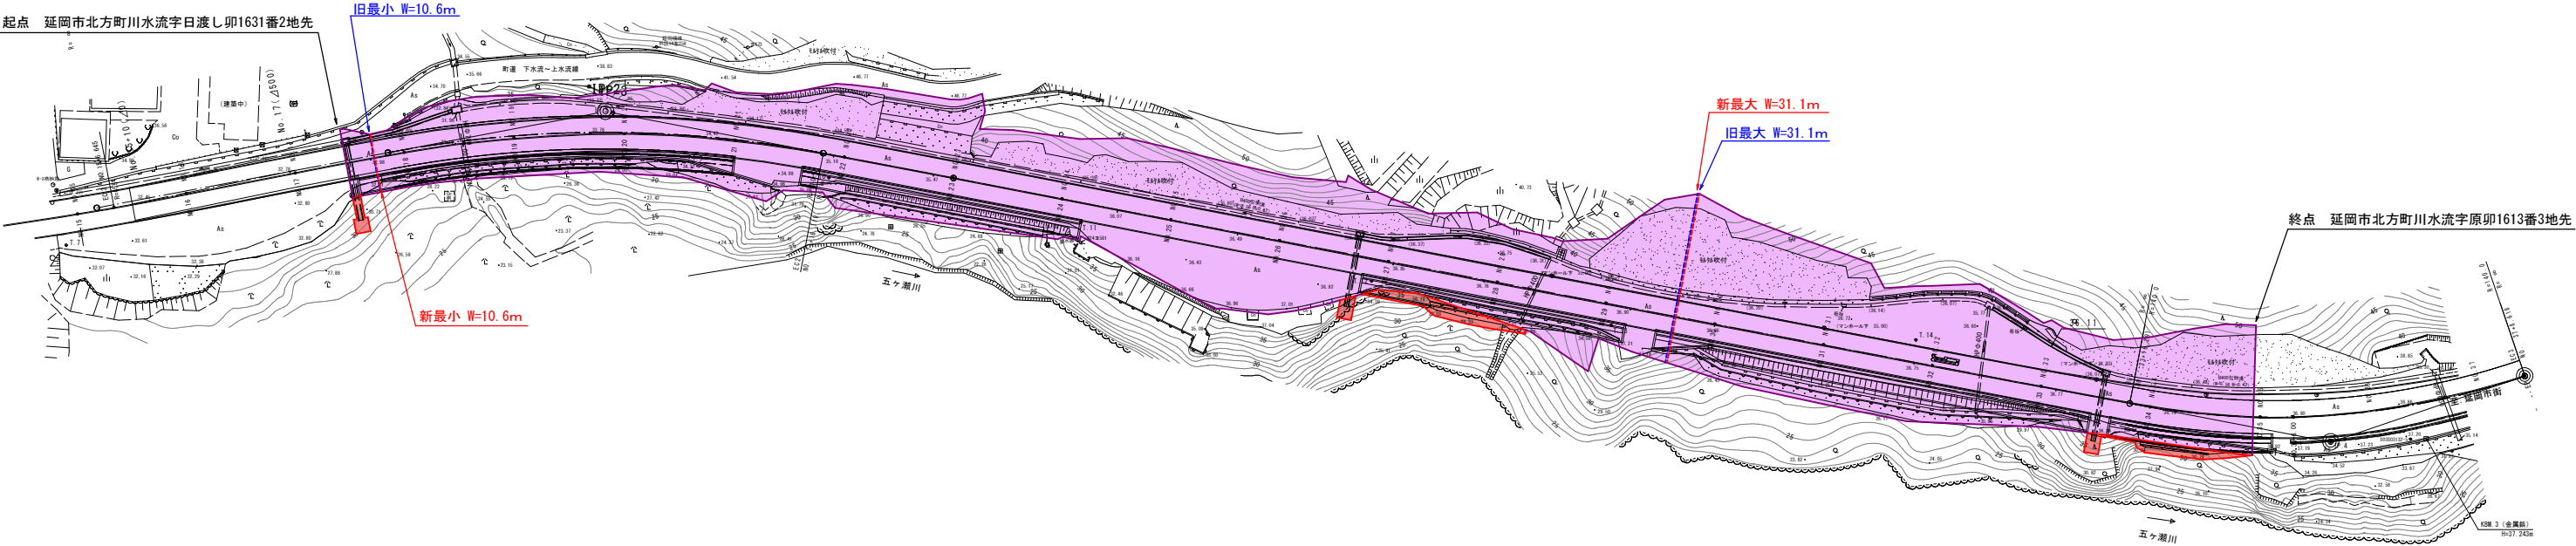

旧	W=10.6m~31.1m	L=349.5m
新	W=10.6m~31.1m	L=349.5m

台帳番号 155~157

工事名	国道218号 川水流工区		
図面名	平面図		
作成年月日	令和 3 年 5 月		
縮尺	1:500	図面番号	
会社名			
事業者名	宮崎県延岡土木事務所		