

日南土木事務所管内図

管内国道道路名称表

路線番号	道路名称	延長(km)	管理区画
1	国道1号	12.5	管内
2	国道2号	8.2	管内
3	国道3号	5.1	管内
4	国道4号	3.8	管内
5	国道5号	2.9	管内
6	国道6号	1.7	管内
7	国道7号	1.2	管内
8	国道8号	0.9	管内
9	国道9号	0.6	管内
10	国道10号	0.4	管内
11	国道11号	0.3	管内
12	国道12号	0.2	管内
13	国道13号	0.1	管内
14	国道14号	0.1	管内
15	国道15号	0.1	管内
50	国道50号	0.1	管内



管内2級河川名称表

河川番号	河川名称	延長(km)	管理区画
1	河川1号	1.2	管内
2	河川2号	0.8	管内
3	河川3号	0.6	管内
4	河川4号	0.5	管内
5	河川5号	0.4	管内
6	河川6号	0.3	管内
7	河川7号	0.2	管内
8	河川8号	0.1	管内
9	河川9号	0.1	管内
10	河川10号	0.1	管内
50	河川50号	0.1	管内

地すべり防止区域指定箇所一覧表

指定箇所番号	指定箇所名称	延長(km)	管理区画
1	指定箇所1	0.5	管内
2	指定箇所2	0.3	管内
3	指定箇所3	0.2	管内
4	指定箇所4	0.1	管内
5	指定箇所5	0.1	管内
6	指定箇所6	0.1	管内
50	指定箇所50	0.1	管内

急傾斜地崩落危険区域一覧表

危険区域番号	危険区域名称	延長(km)	管理区画
1	危険区域1	0.5	管内
2	危険区域2	0.3	管内
3	危険区域3	0.2	管内
4	危険区域4	0.1	管内
5	危険区域5	0.1	管内
6	危険区域6	0.1	管内
50	危険区域50	0.1	管内

概算集計表

項目	延長(km)	面積(㎡)
1	12.5	125000
2	8.2	82000
3	5.1	51000
4	3.8	38000
5	2.9	29000
6	1.7	17000
7	1.2	12000
8	0.9	9000
9	0.6	6000
10	0.4	4000
11	0.3	3000
12	0.2	2000
13	0.1	1000
14	0.1	1000
砂防堰堤地一覧表

砂防堰堤番号	砂防堰堤名称	延長(km)	面積(㎡)
1	砂防堰堤1	0.5	50000
2	砂防堰堤2	0.3	30000
3	砂防堰堤3	0.2	20000
4	砂防堰堤4	0.1	10000
5	砂防堰堤5	0.1	10000
6	砂防堰堤6	0.1	10000
38	砂防堰堤38	0.1	10000

平面図 S=1:1000


宮崎県 日南市 北郷町北河内

(起点) 日南市北郷町北河内字辰蔵5957番2地先

変更前延長 L=150.5m
変更前最小幅員 W= 10.6m
変更前最大幅員 W= 22.7m

変更後延長 L=147.5m
変更後最小幅員 W= 10.6m
変更後最大幅員 W= 37.2m

(終点) 日南市北郷町北河内字大岩之下6016番3地先

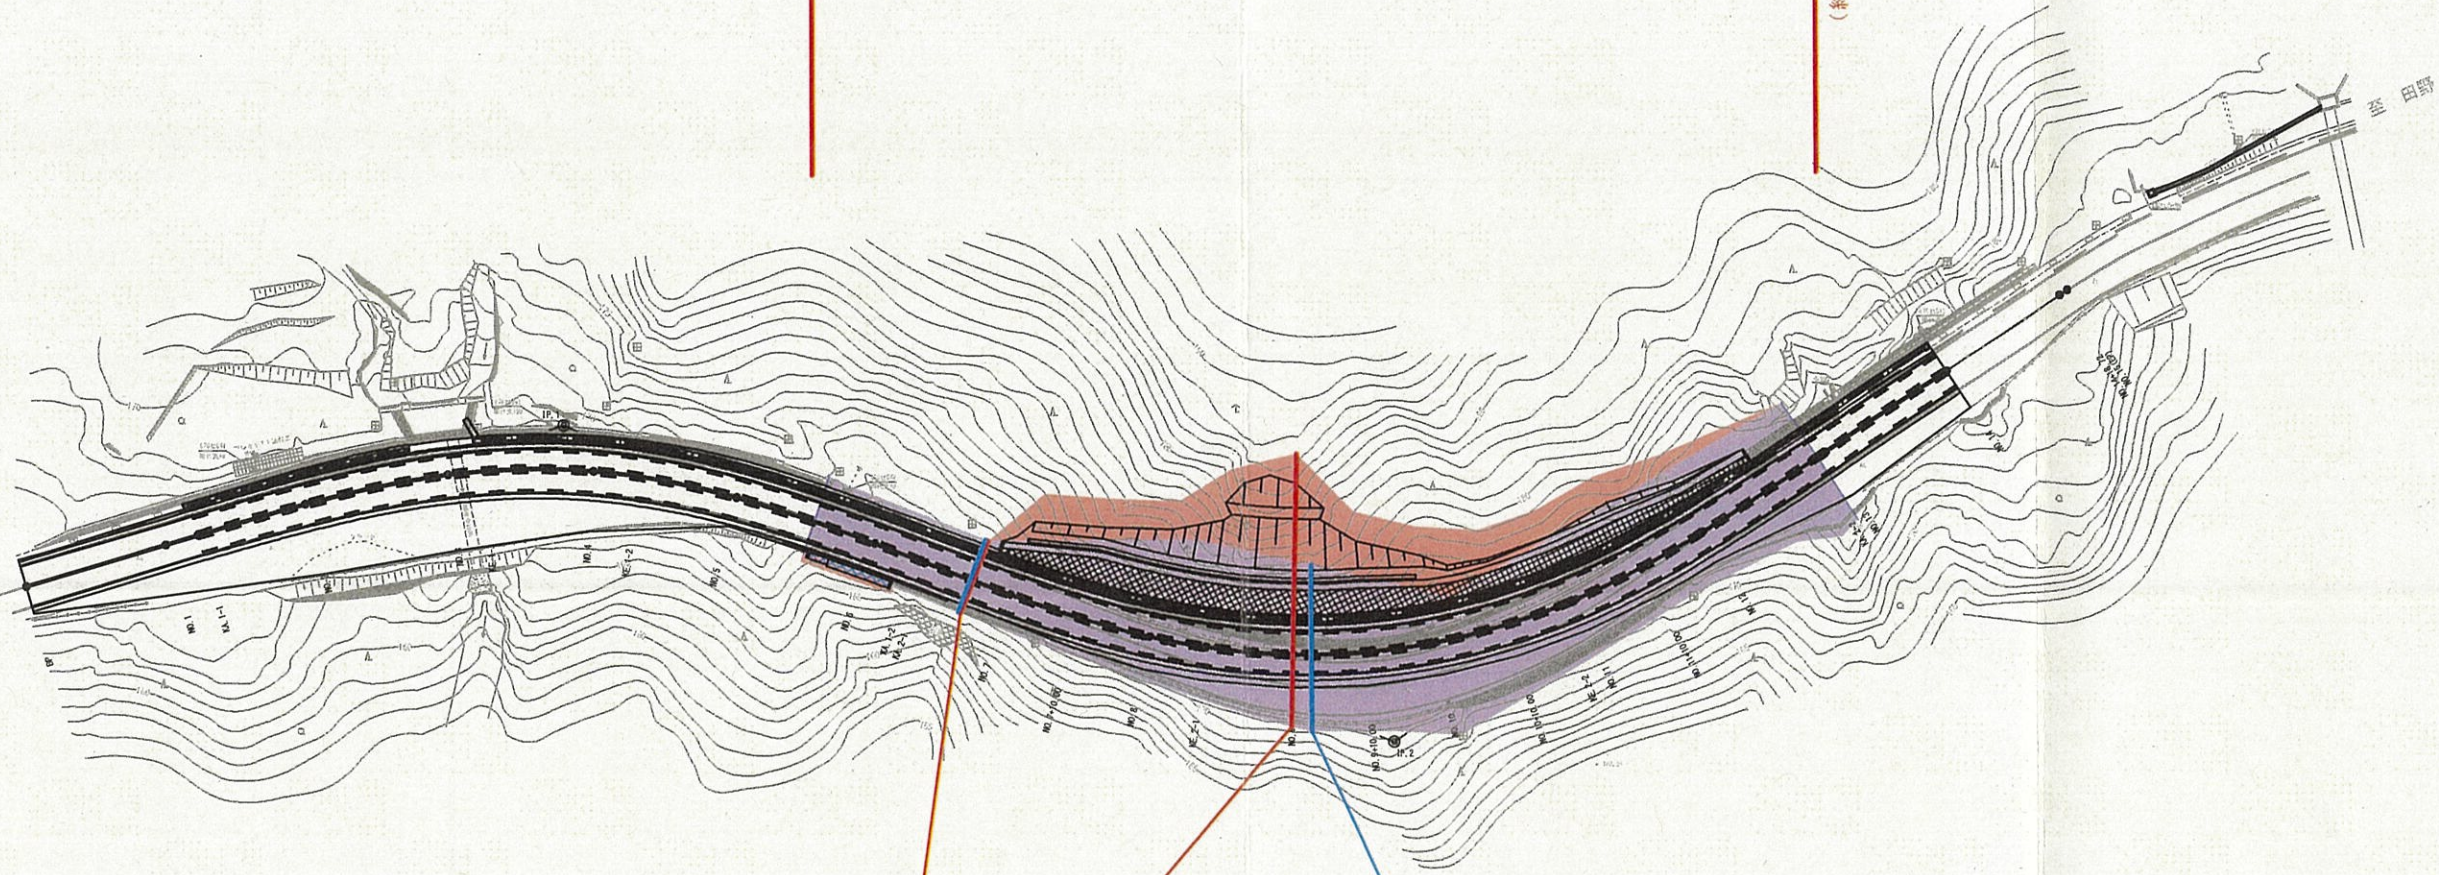

変更前最小幅員 W=10.6m
変更後最小幅員 W=10.6m

変更後最大幅員 W=37.2m

変更前最大幅員 W=22.7m

工事名	令和2年度 臨海特改 第2-5-A号 県道日南高岡線 黒荷田工区 用地測量業務		
図面名	平面図		
作成年月日	令和 2年 9月 20日		
縮尺	1:500	図面番号	3 / 3
会社名	株式会社 旭総合コンサルタント		
事業者名	宮崎県 日南土木事務所		