


位 置 図

上申箇所

平面図 S=1:500

所在地：東臼杵郡椎葉村大字下福良字仲塔

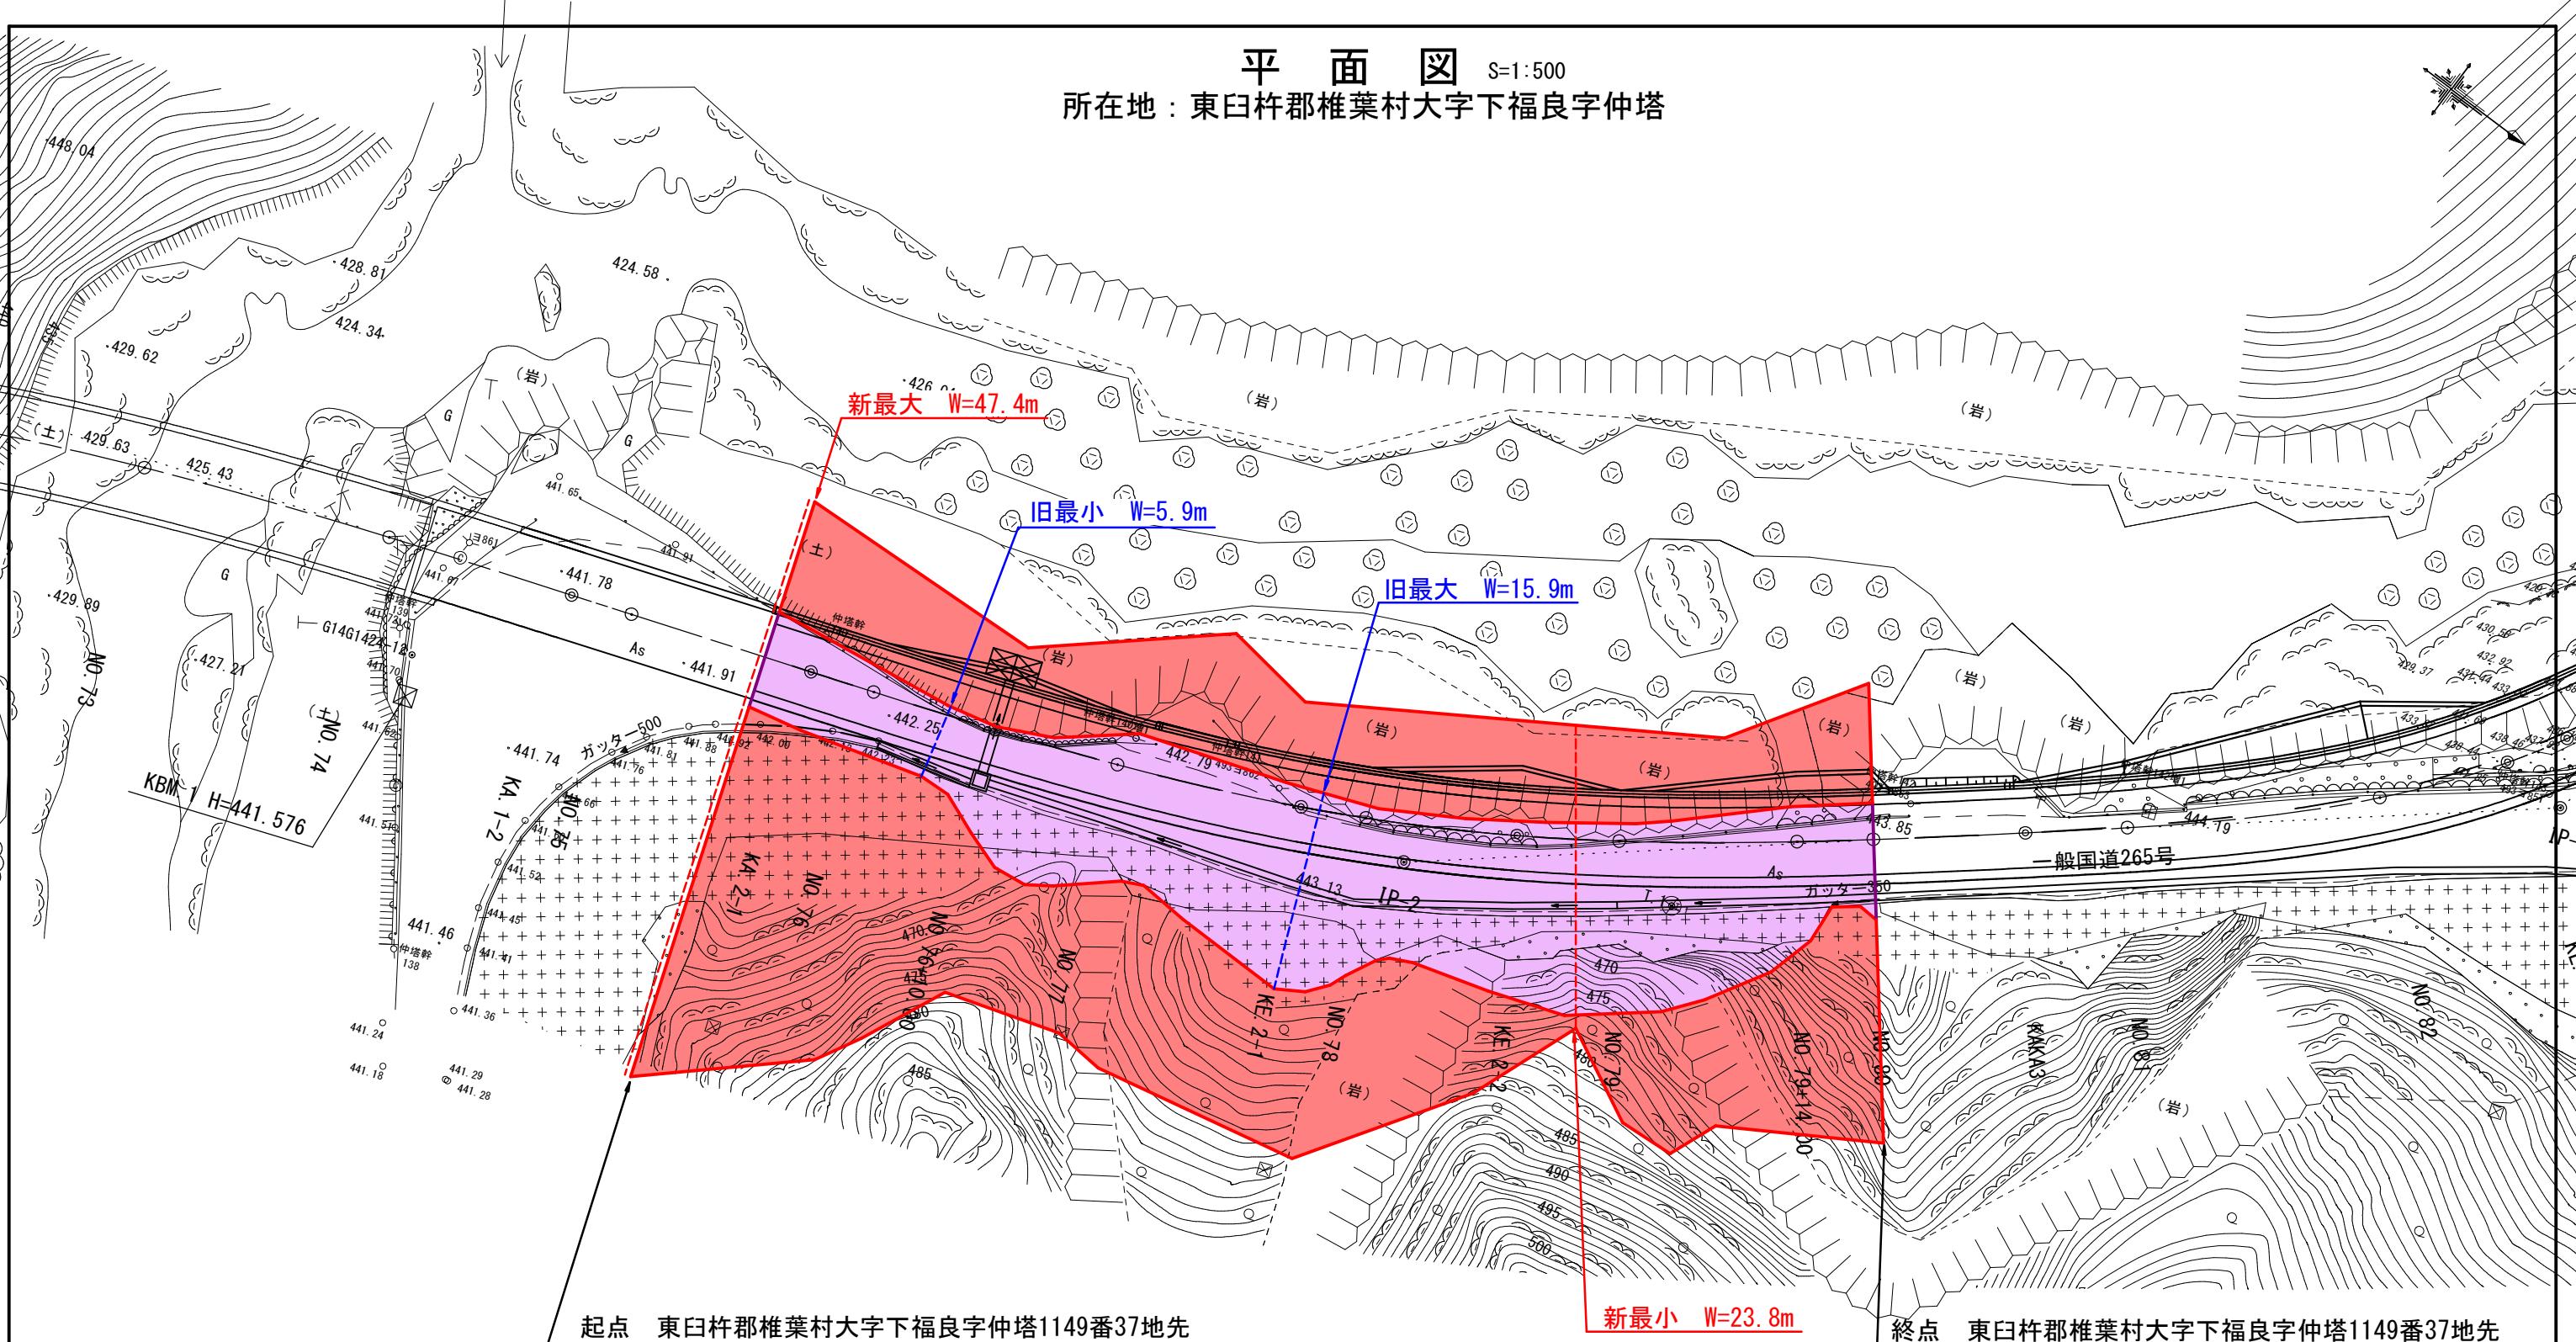

台帳番号 268

旧	W= 5.9m~15.9m	L= 90.0m
新	W= 23.8m~47.4m	L= 89.0m

工事名	国道265号 十根川工区	
図面名	平面図	
作成年月日	令和 年 月	
縮尺	1:500	図面番号 /
会社名		
事業者名	宮崎県 日向土木事務所	