


宮崎県小林土木事務所管内図

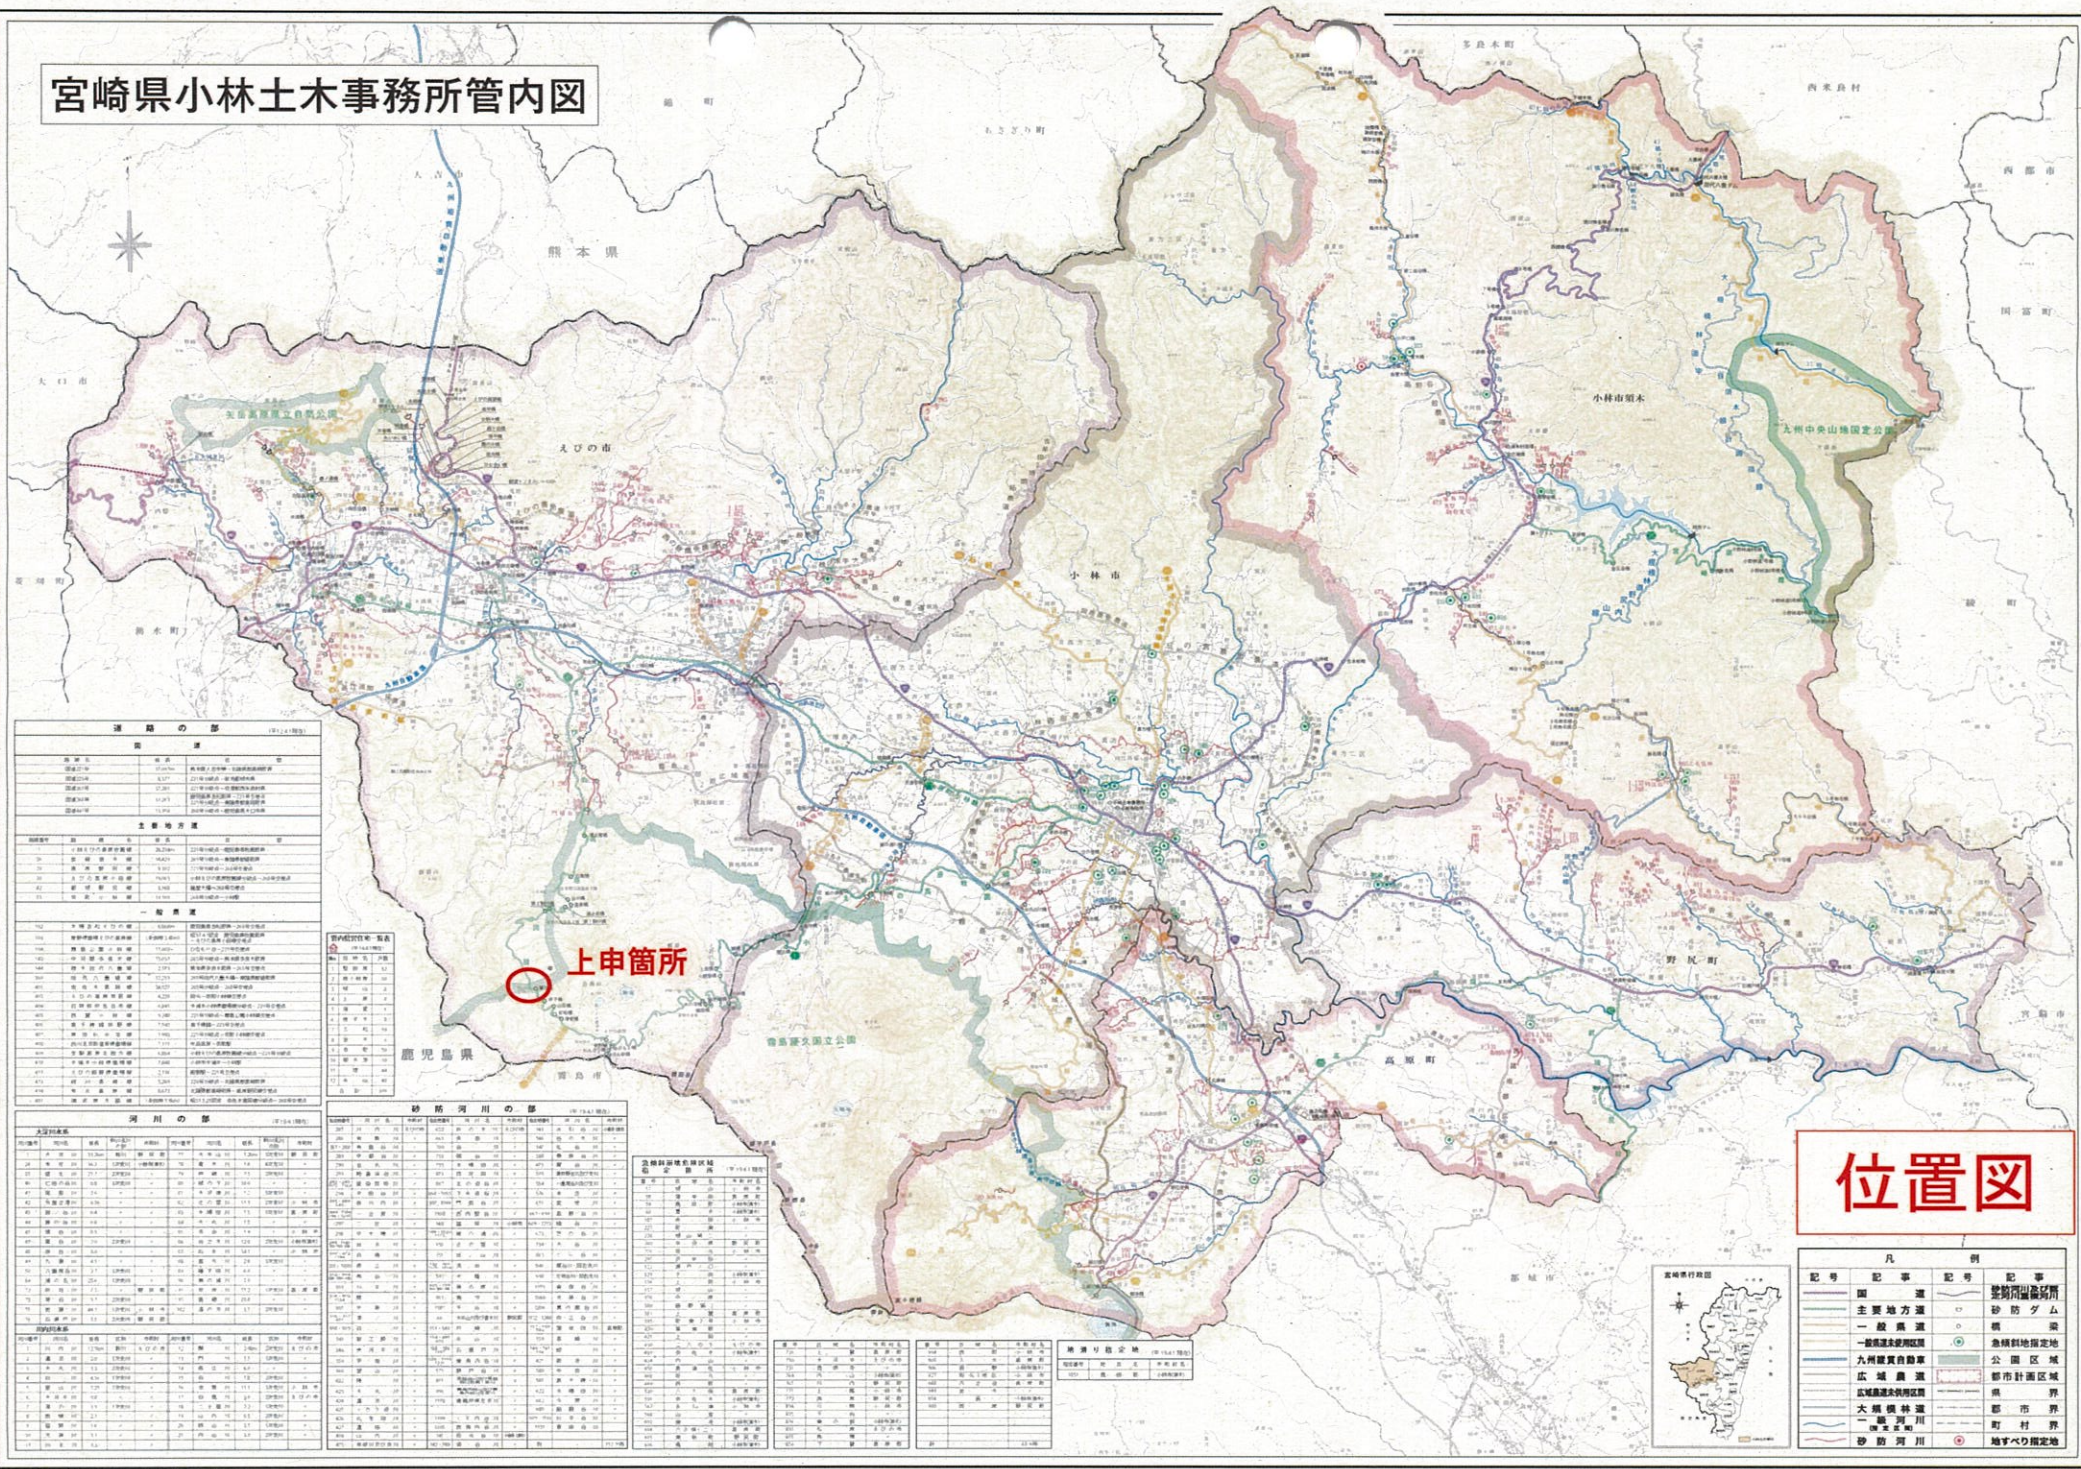

道路の部 (1971.4.1現在)			
道路種別	延長 (km)	面積 (ha)	備考
国道	1,234.5	12,345	2011年度末、一部区間が廃止
県道	5,678.9	56,789	2011年度末、一部区間が廃止
市道	12,345.6	123,456	2011年度末、一部区間が廃止
町道	23,456.7	234,567	2011年度末、一部区間が廃止
村道	34,567.8	345,678	2011年度末、一部区間が廃止
合計	57,283.5	578,901	

主要地方道 (1971.4.1現在)			
路線番号	延長 (km)	面積 (ha)	備考
1	12.3	123	
2	34.5	345	
3	56.7	567	
4	78.9	789	
5	90.1	901	
6	12.3	123	
7	34.5	345	
8	56.7	567	
9	78.9	789	
10	90.1	901	

一般県道 (1971.4.1現在)			
路線番号	延長 (km)	面積 (ha)	備考
11	12.3	123	
12	34.5	345	
13	56.7	567	
14	78.9	789	
15	90.1	901	
16	12.3	123	
17	34.5	345	
18	56.7	567	
19	78.9	789	
20	90.1	901	

河川の部 (1971.4.1現在)			
河川名称	延長 (km)	面積 (ha)	備考
1	12.3	123	
2	34.5	345	
3	56.7	567	
4	78.9	789	
5	90.1	901	
6	12.3	123	
7	34.5	345	
8	56.7	567	
9	78.9	789	
10	90.1	901	

砂防河川の部 (1971.4.1現在)			
河川名称	延長 (km)	面積 (ha)	備考
1	12.3	123	
2	34.5	345	
3	56.7	567	
4	78.9	789	
5	90.1	901	
6	12.3	123	
7	34.5	345	
8	56.7	567	
9	78.9	789	
10	90.1	901	

全線砂防河川指定区域 (1971.4.1現在)			
河川名称	延長 (km)	面積 (ha)	備考
1	12.3	123	
2	34.5	345	
3	56.7	567	
4	78.9	789	
5	90.1	901	
6	12.3	123	
7	34.5	345	
8	56.7	567	
9	78.9	789	
10	90.1	901	

指定河川 (1971.4.1現在)			
河川名称	延長 (km)	面積 (ha)	備考
1	12.3	123	
2	34.5	345	
3	56.7	567	
4	78.9	789	
5	90.1	901	
6	12.3	123	
7	34.5	345	
8	56.7	567	
9	78.9	789	
10	90.1	901	

指定河川 (1971.4.1現在)			
河川名称	延長 (km)	面積 (ha)	備考
1	12.3	123	
2	34.5	345	
3	56.7	567	
4	78.9	789	
5	90.1	901	
6	12.3	123	
7	34.5	345	
8	56.7	567	
9	78.9	789	
10	90.1	901	

位置図



凡例			
記号	記事	記号	記事
国	国境	〇	砂防ダム
主要地方道	主要地方道	〇	橋
一般県道	一般県道	〇	魚鱗割地指定地
九州縦貫自動車道	九州縦貫自動車道	〇	公園区域
広域農道	広域農道	〇	都市計画区域
大規模排水路	大規模排水路	〇	市界
砂防河川	砂防河川	〇	町界
		〇	地すべり指定地

主要地方道 えびの高原小田線 末永工区 平面図 縮尺=1:500

宮崎県えびの市 大字東長江浦 字尾八重野

