



位置図

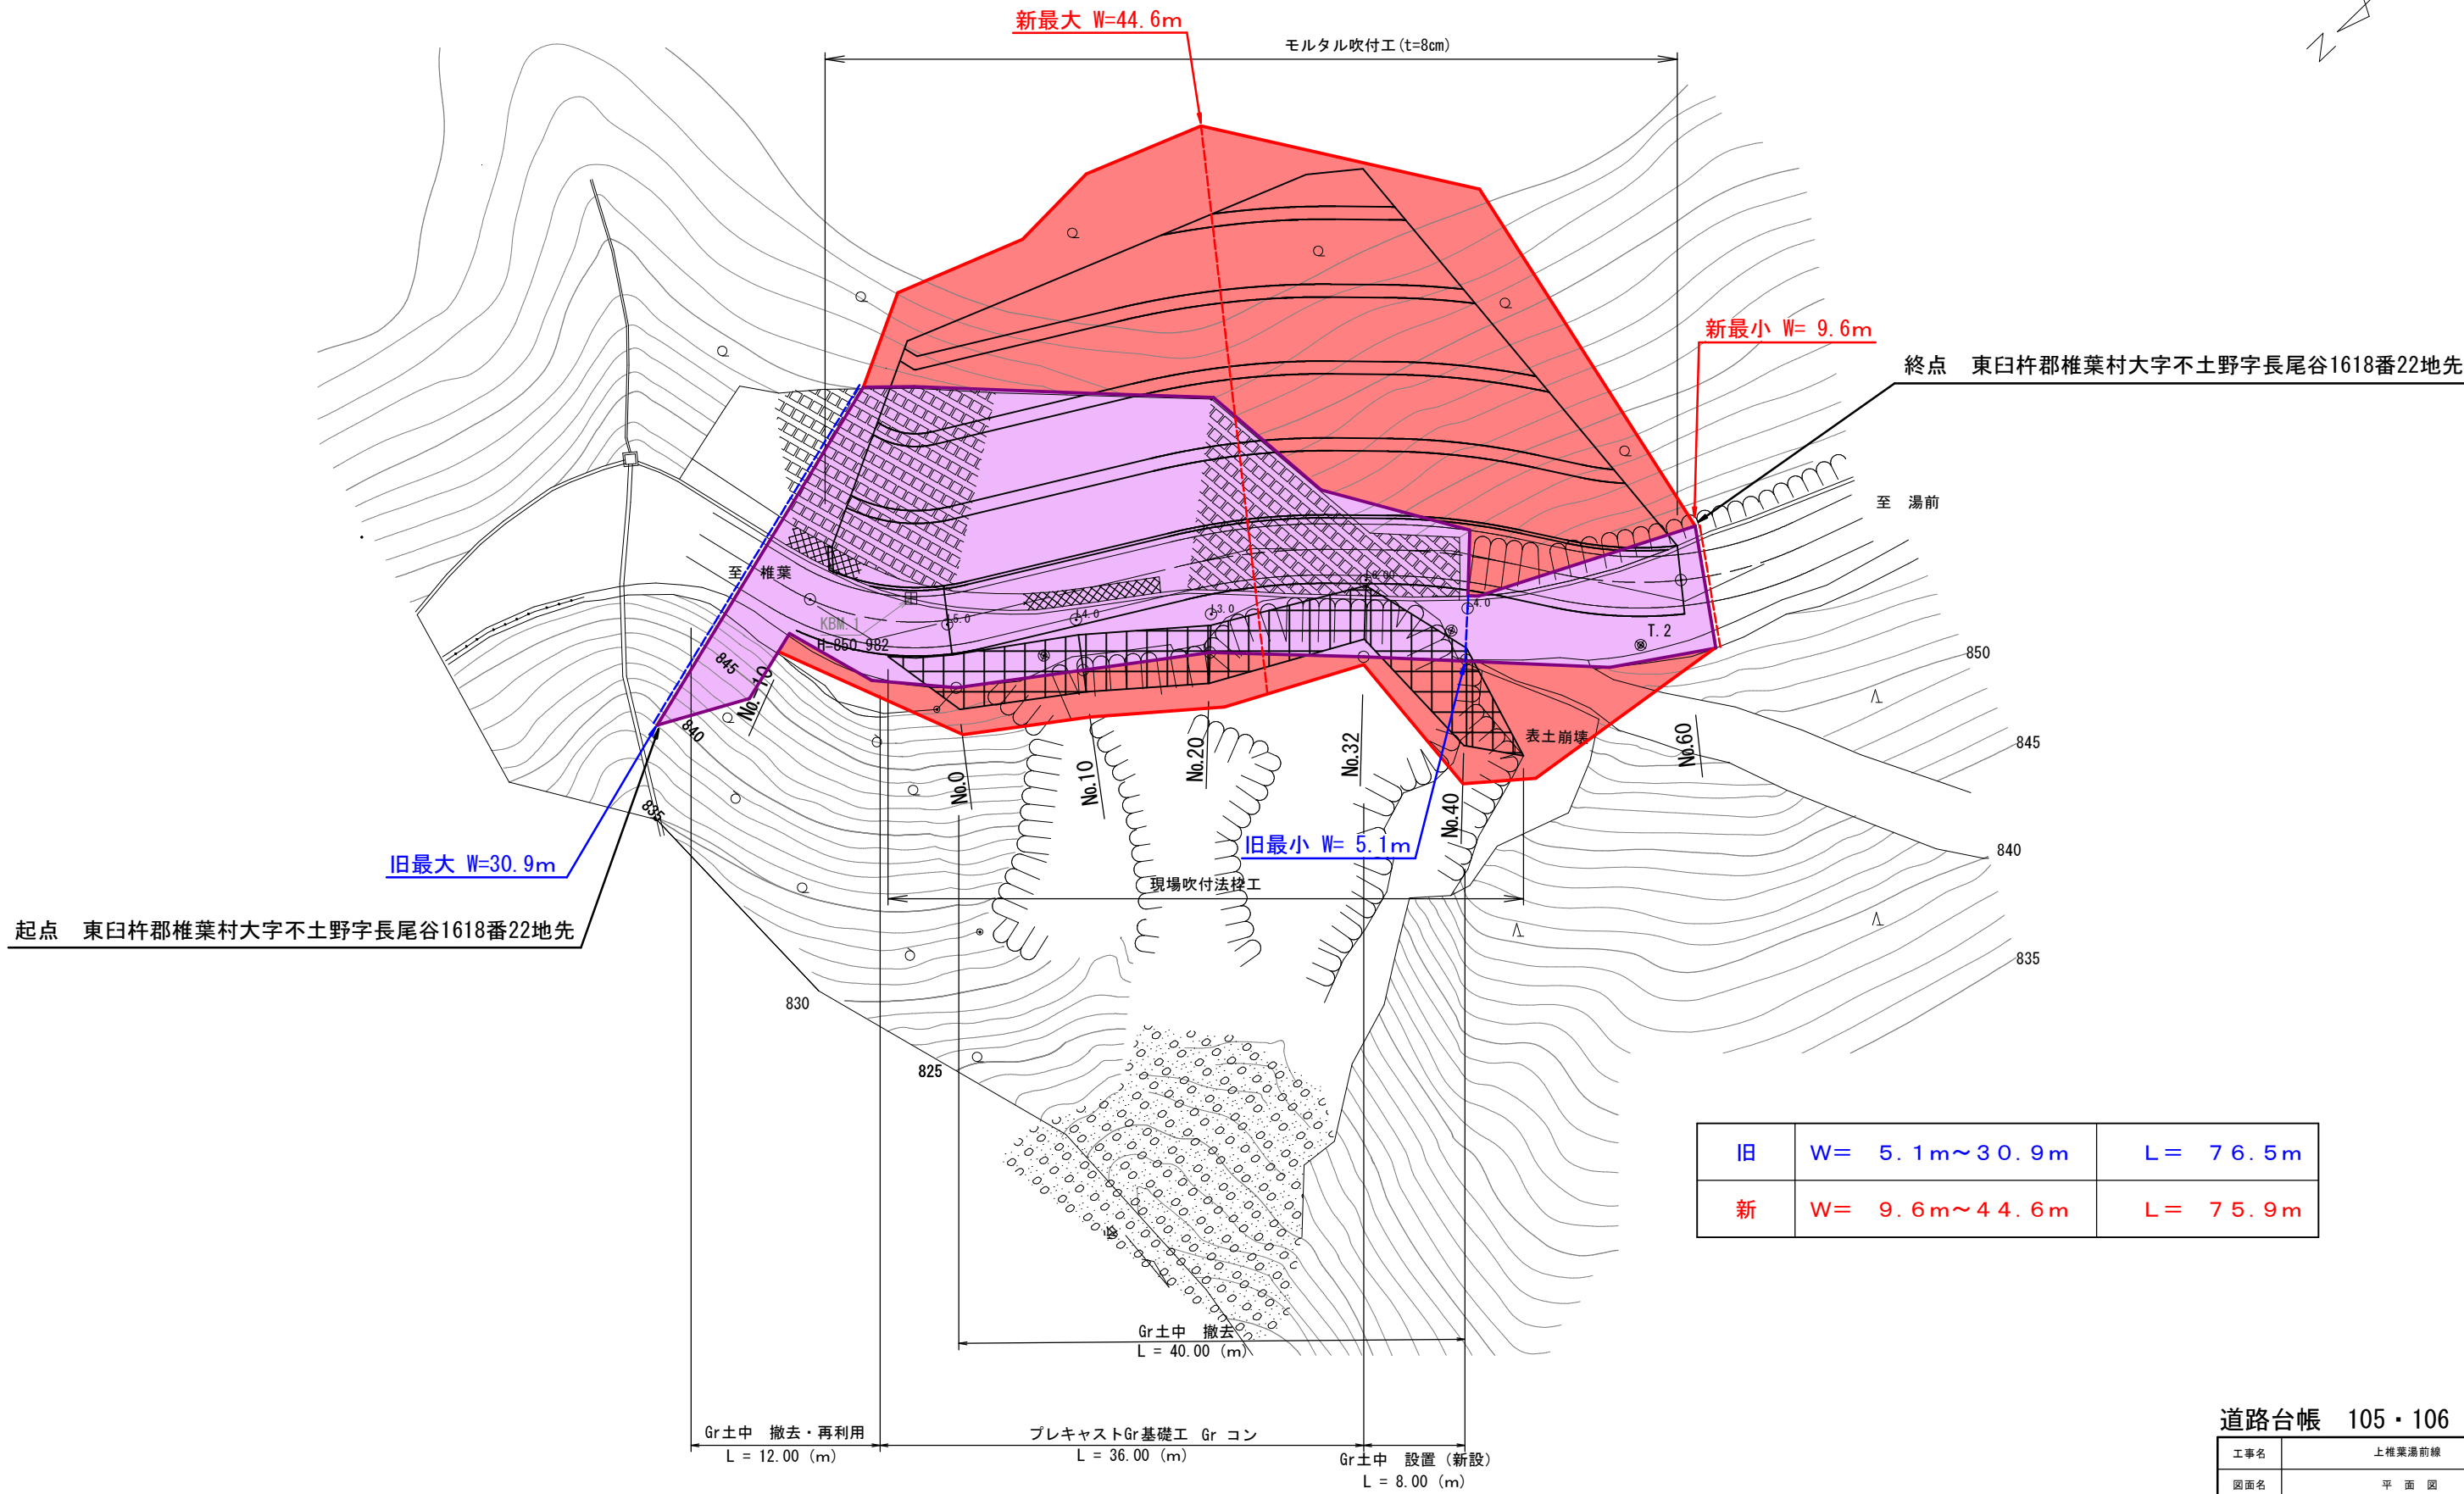

平面図 S=1:500

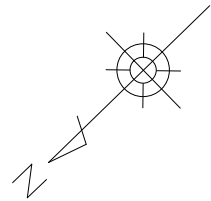

道路台帳 105・106

工事名	上椎葉湯前線		
図面名	平 面 図		
作成年月	令和 年 月		
縮尺	図 示	図面番号	/
会社名			
事業者名	宮崎県日向土木事務所 椎葉駐在所		