


位置図



平面図 S=1 : 500

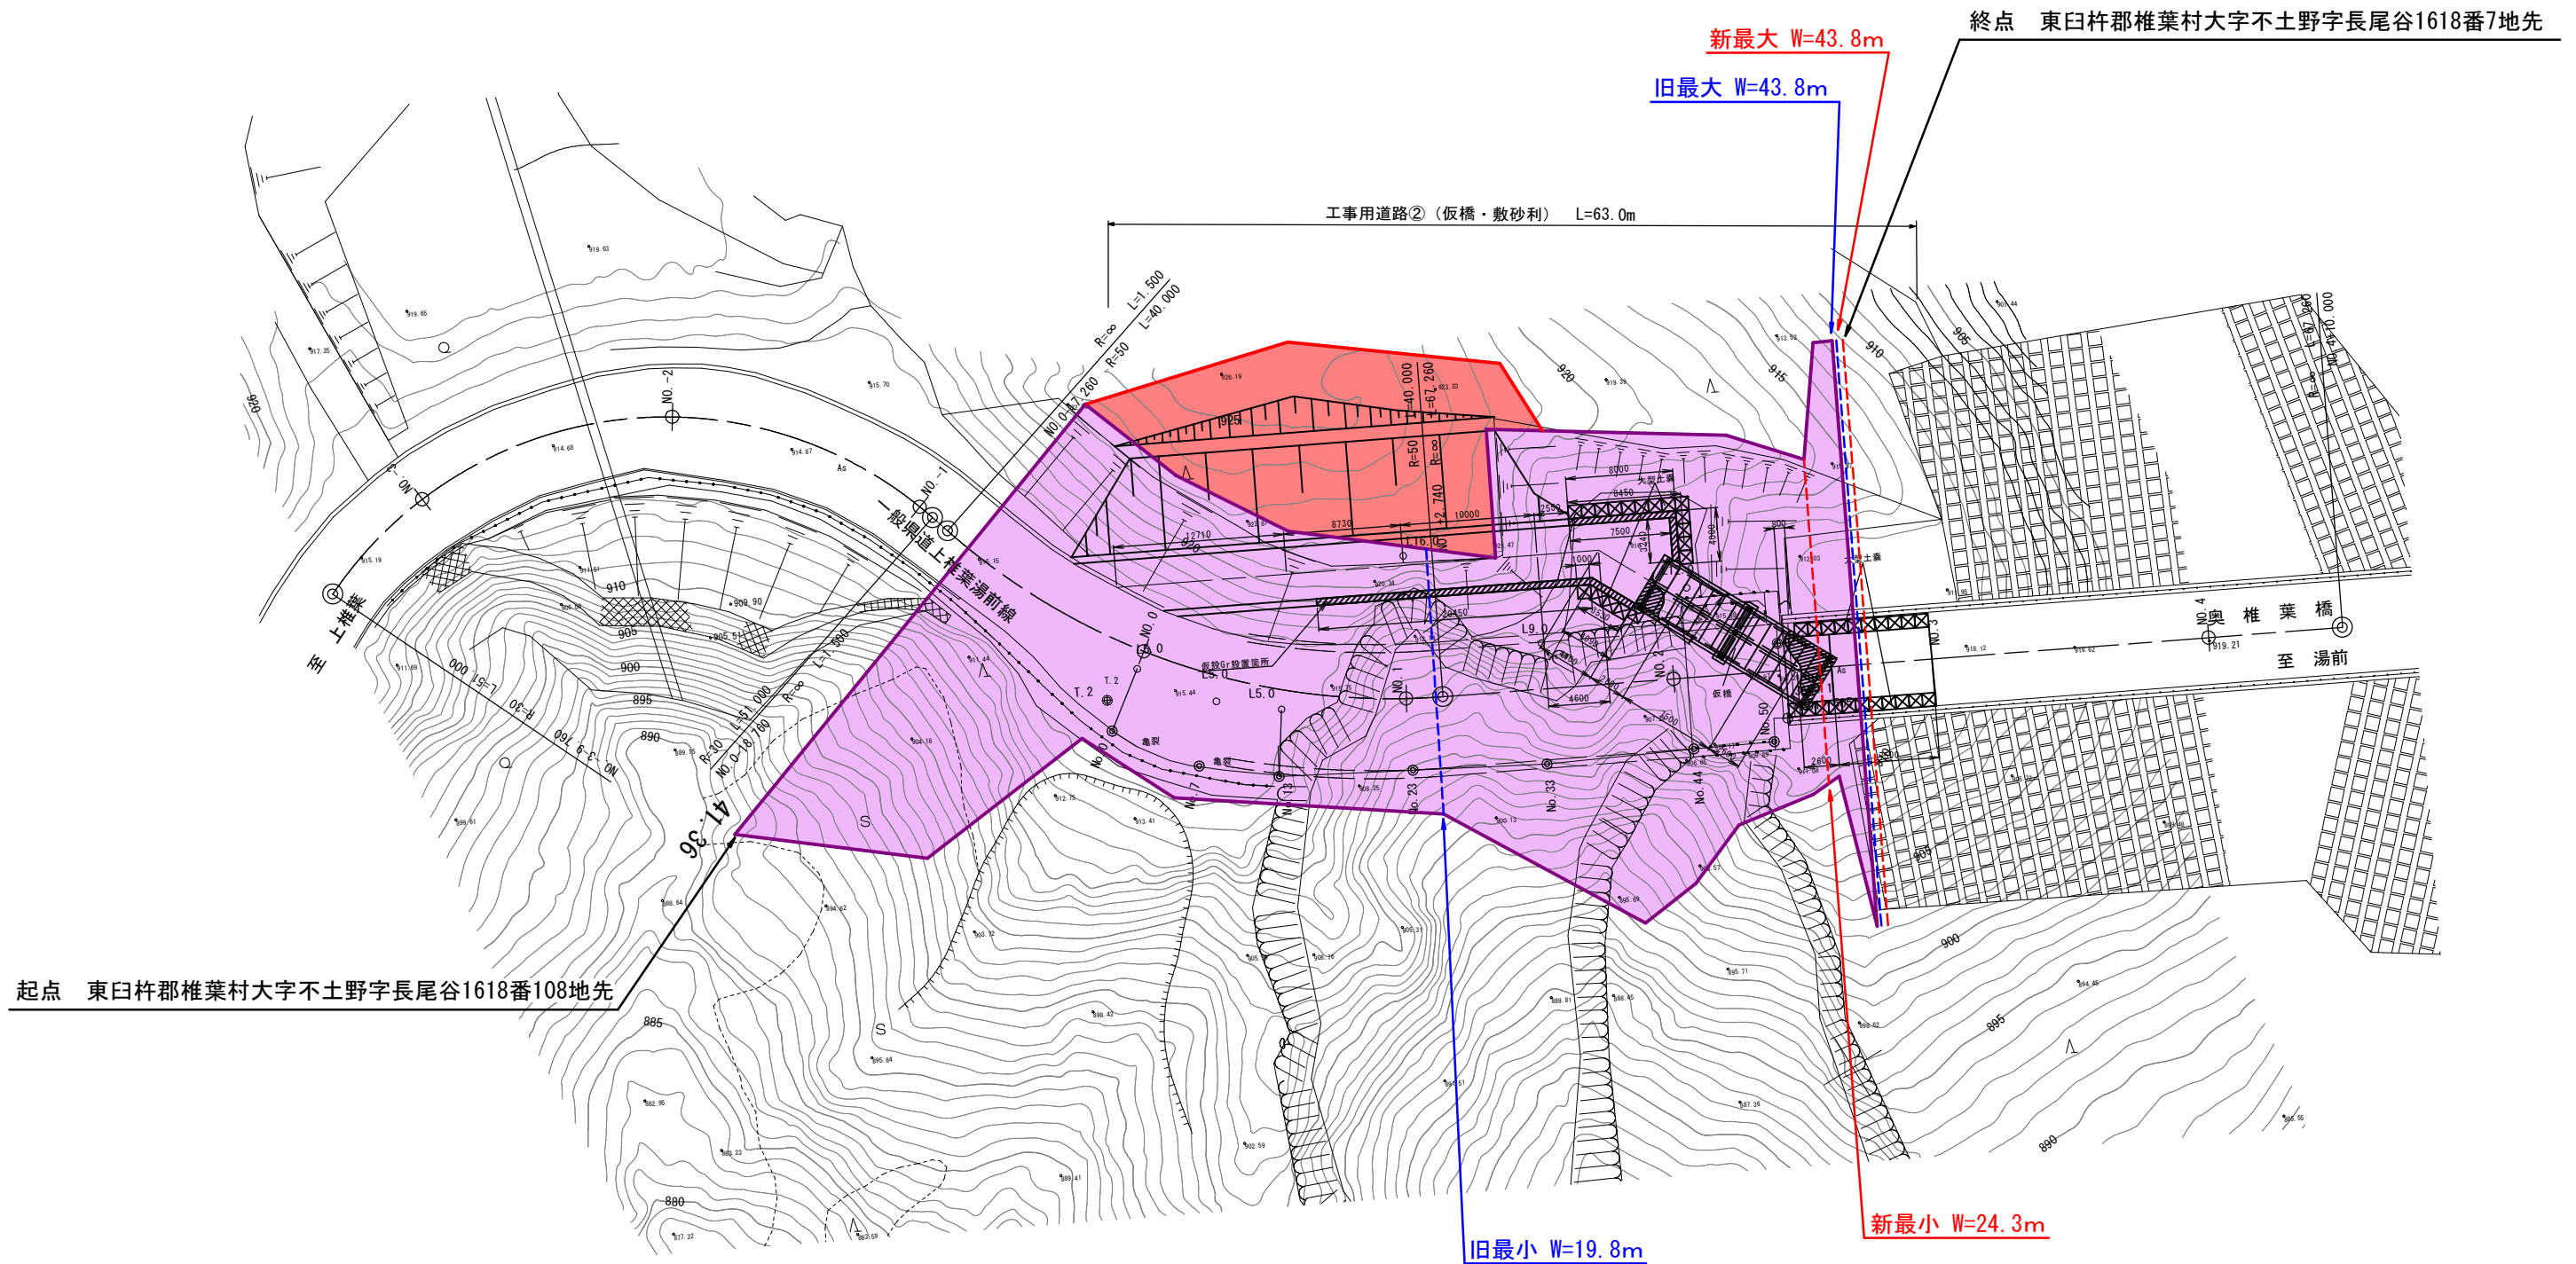

旧	W= 1 9 . 8 m ~ 4 3 . 8 m	L = 6 9 . 0 m
新	W= 2 4 . 3 m ~ 4 3 . 8 m	L = 6 9 . 0 m

道路台帳 115

工事名	一般県道 上椎葉湯前線		
図面名	平面図		
作成年月日	令和4年 11月		
縮尺	図示	図面番号	/
会社名			
事業者名	宮崎県日向土木事務所		