



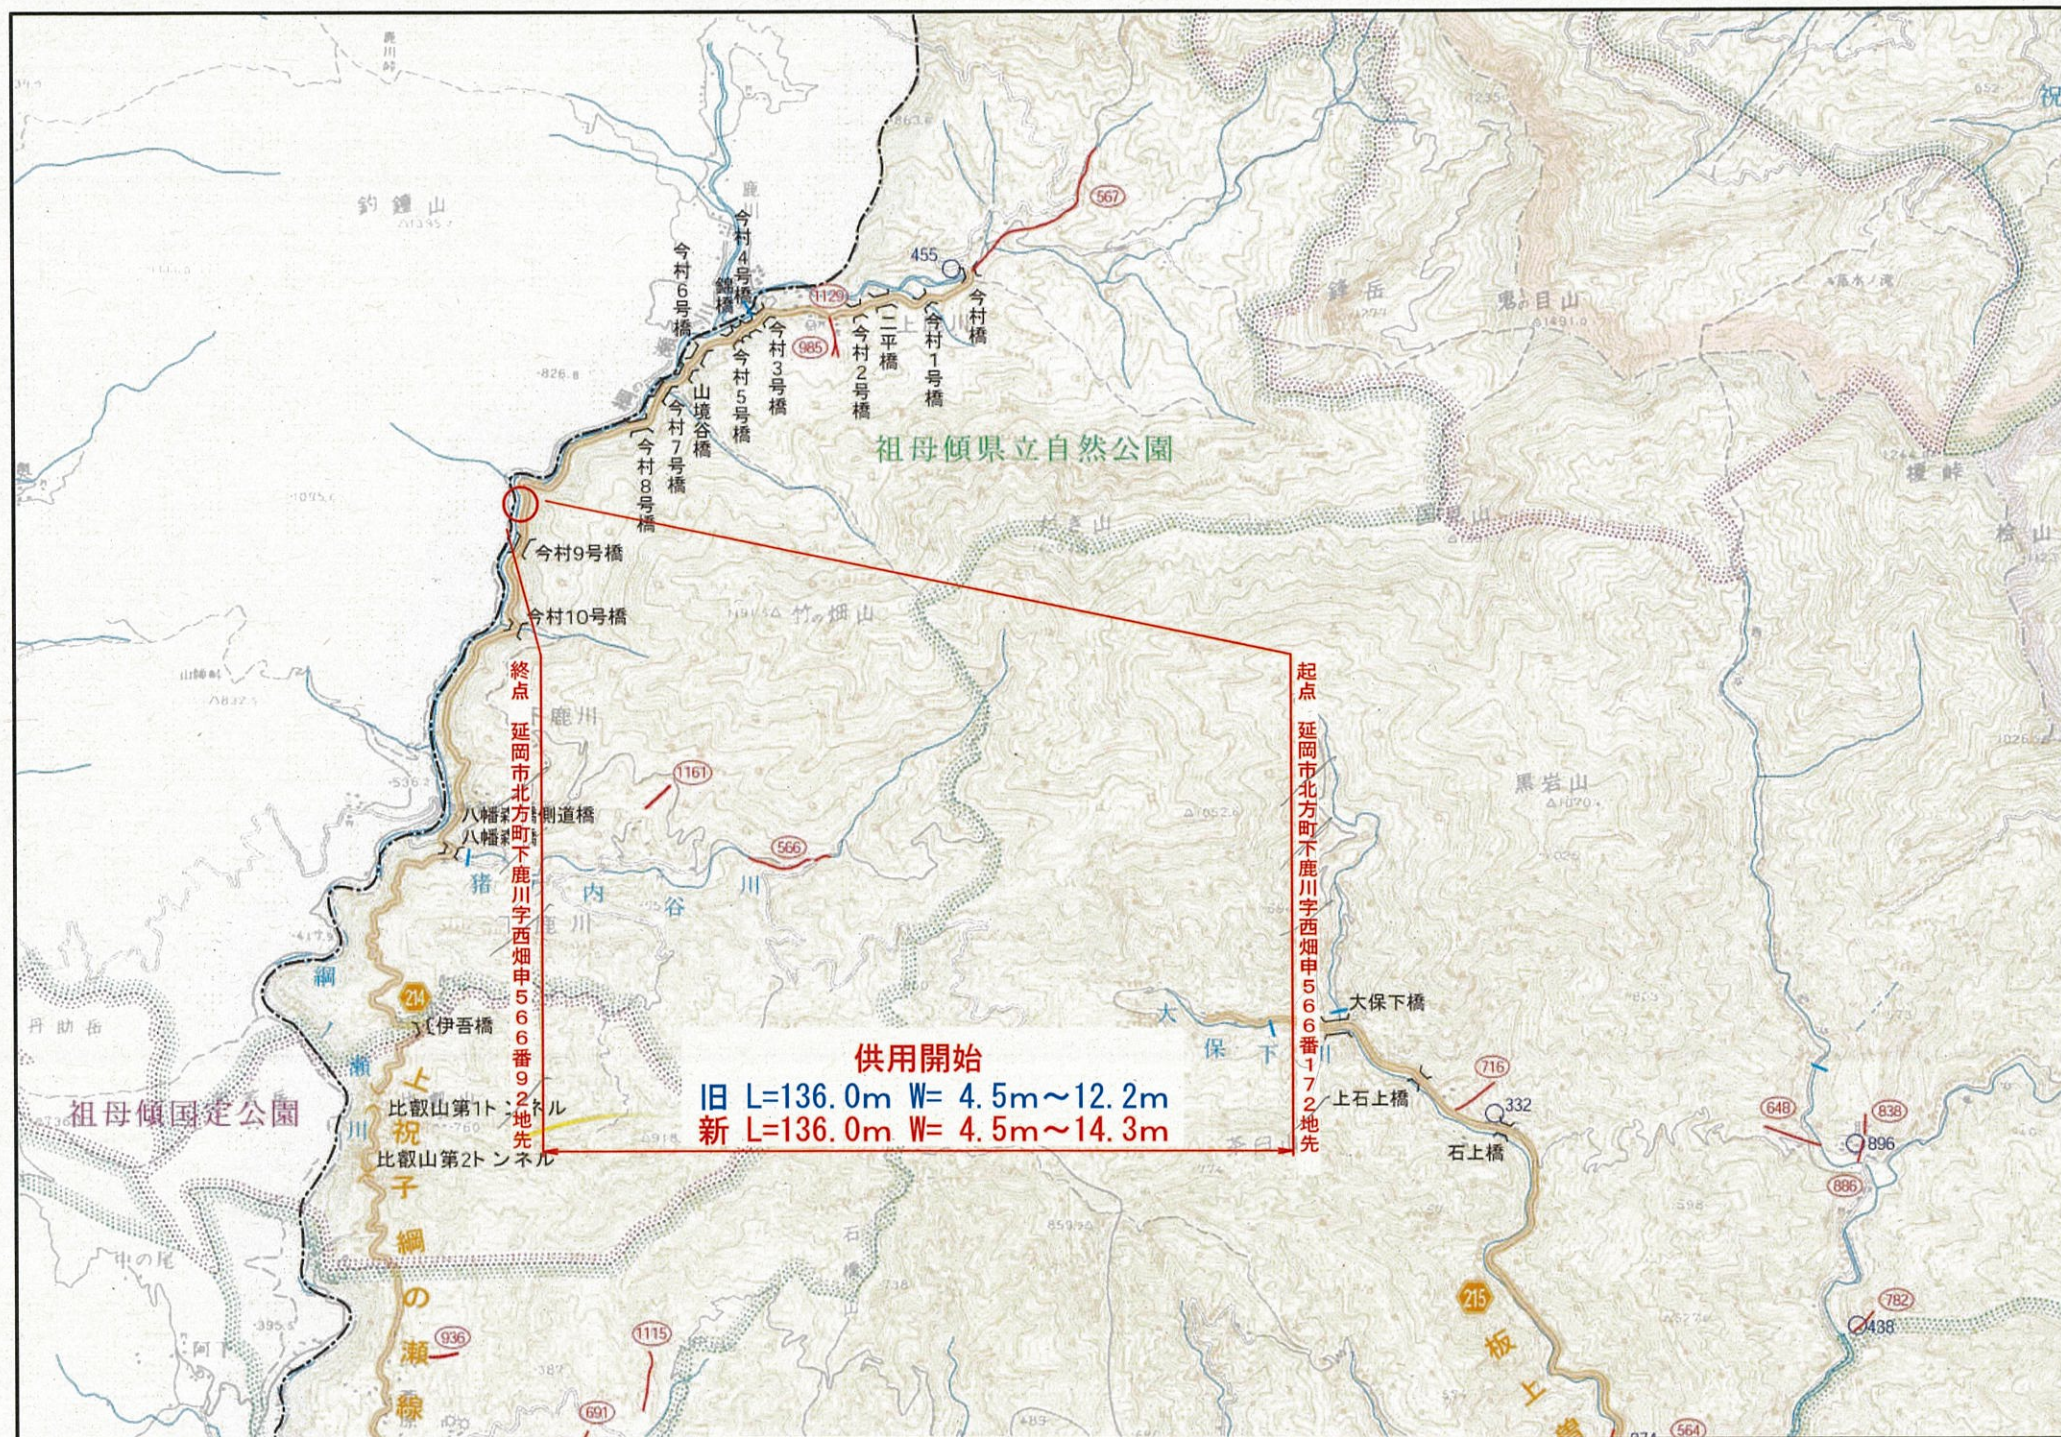

平面図 S=1:500

延岡市北方町下鹿川字西畑

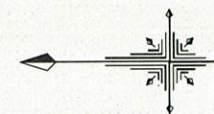

終点 延岡市北方町下鹿川字西畑申566番92地先


起点 延岡市北方町下鹿川字西畑申566番172地先

新最小 W= 4.5m

旧最小 W= 4.5m

旧最大 W=12.2m

新最大 W=14.3m

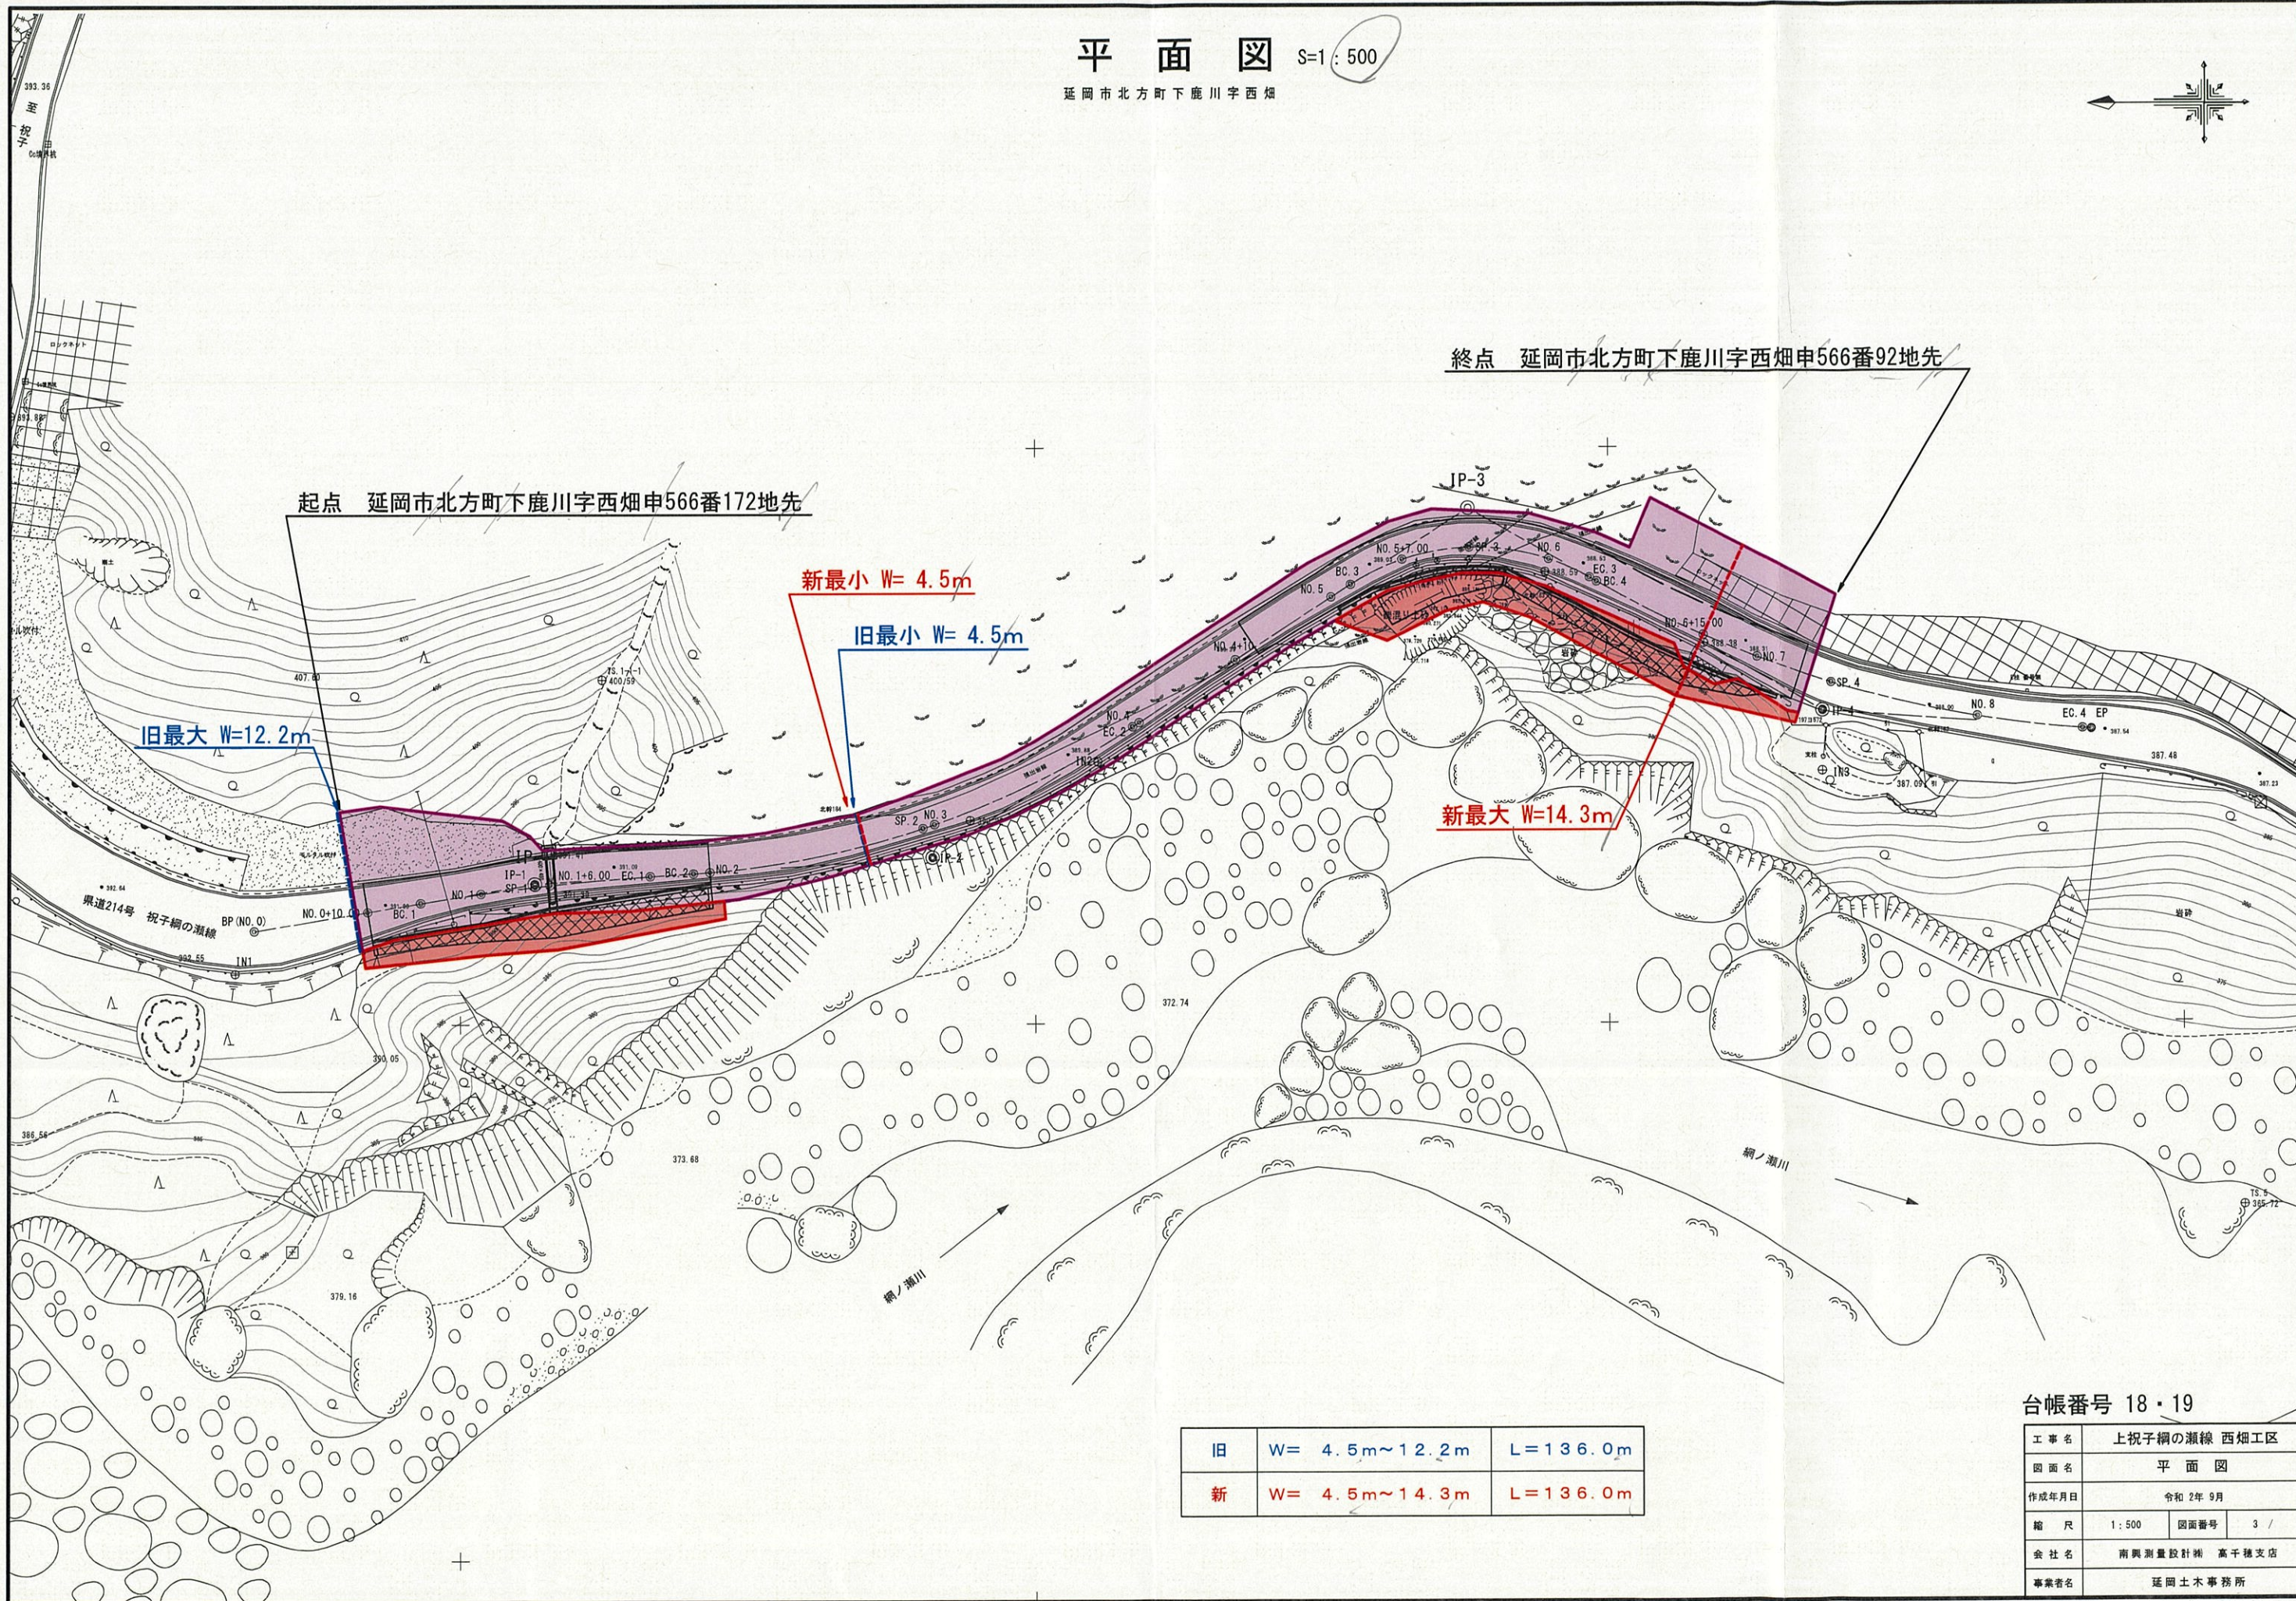

台帳番号 18・19

旧	W= 4.5m~12.2m	L=136.0m
新	W= 4.5m~14.3m	L=136.0m

工事名	上祝子綱の瀬線 西畑工区		
図面名	平面図		
作成年月日	令和 2年 9月		
縮尺	1:500	図面番号	3 /
会社名	南興測量設計株式会社 高千穂支店		
事業者名	延岡土木事務所		