

位置図




佐土原国富線 平面図

S=1:500


区域変更及び供用開始区間 延長 L=548.1m

終点 東諸郡国富町大字木脇字新土手三〇番一 地先

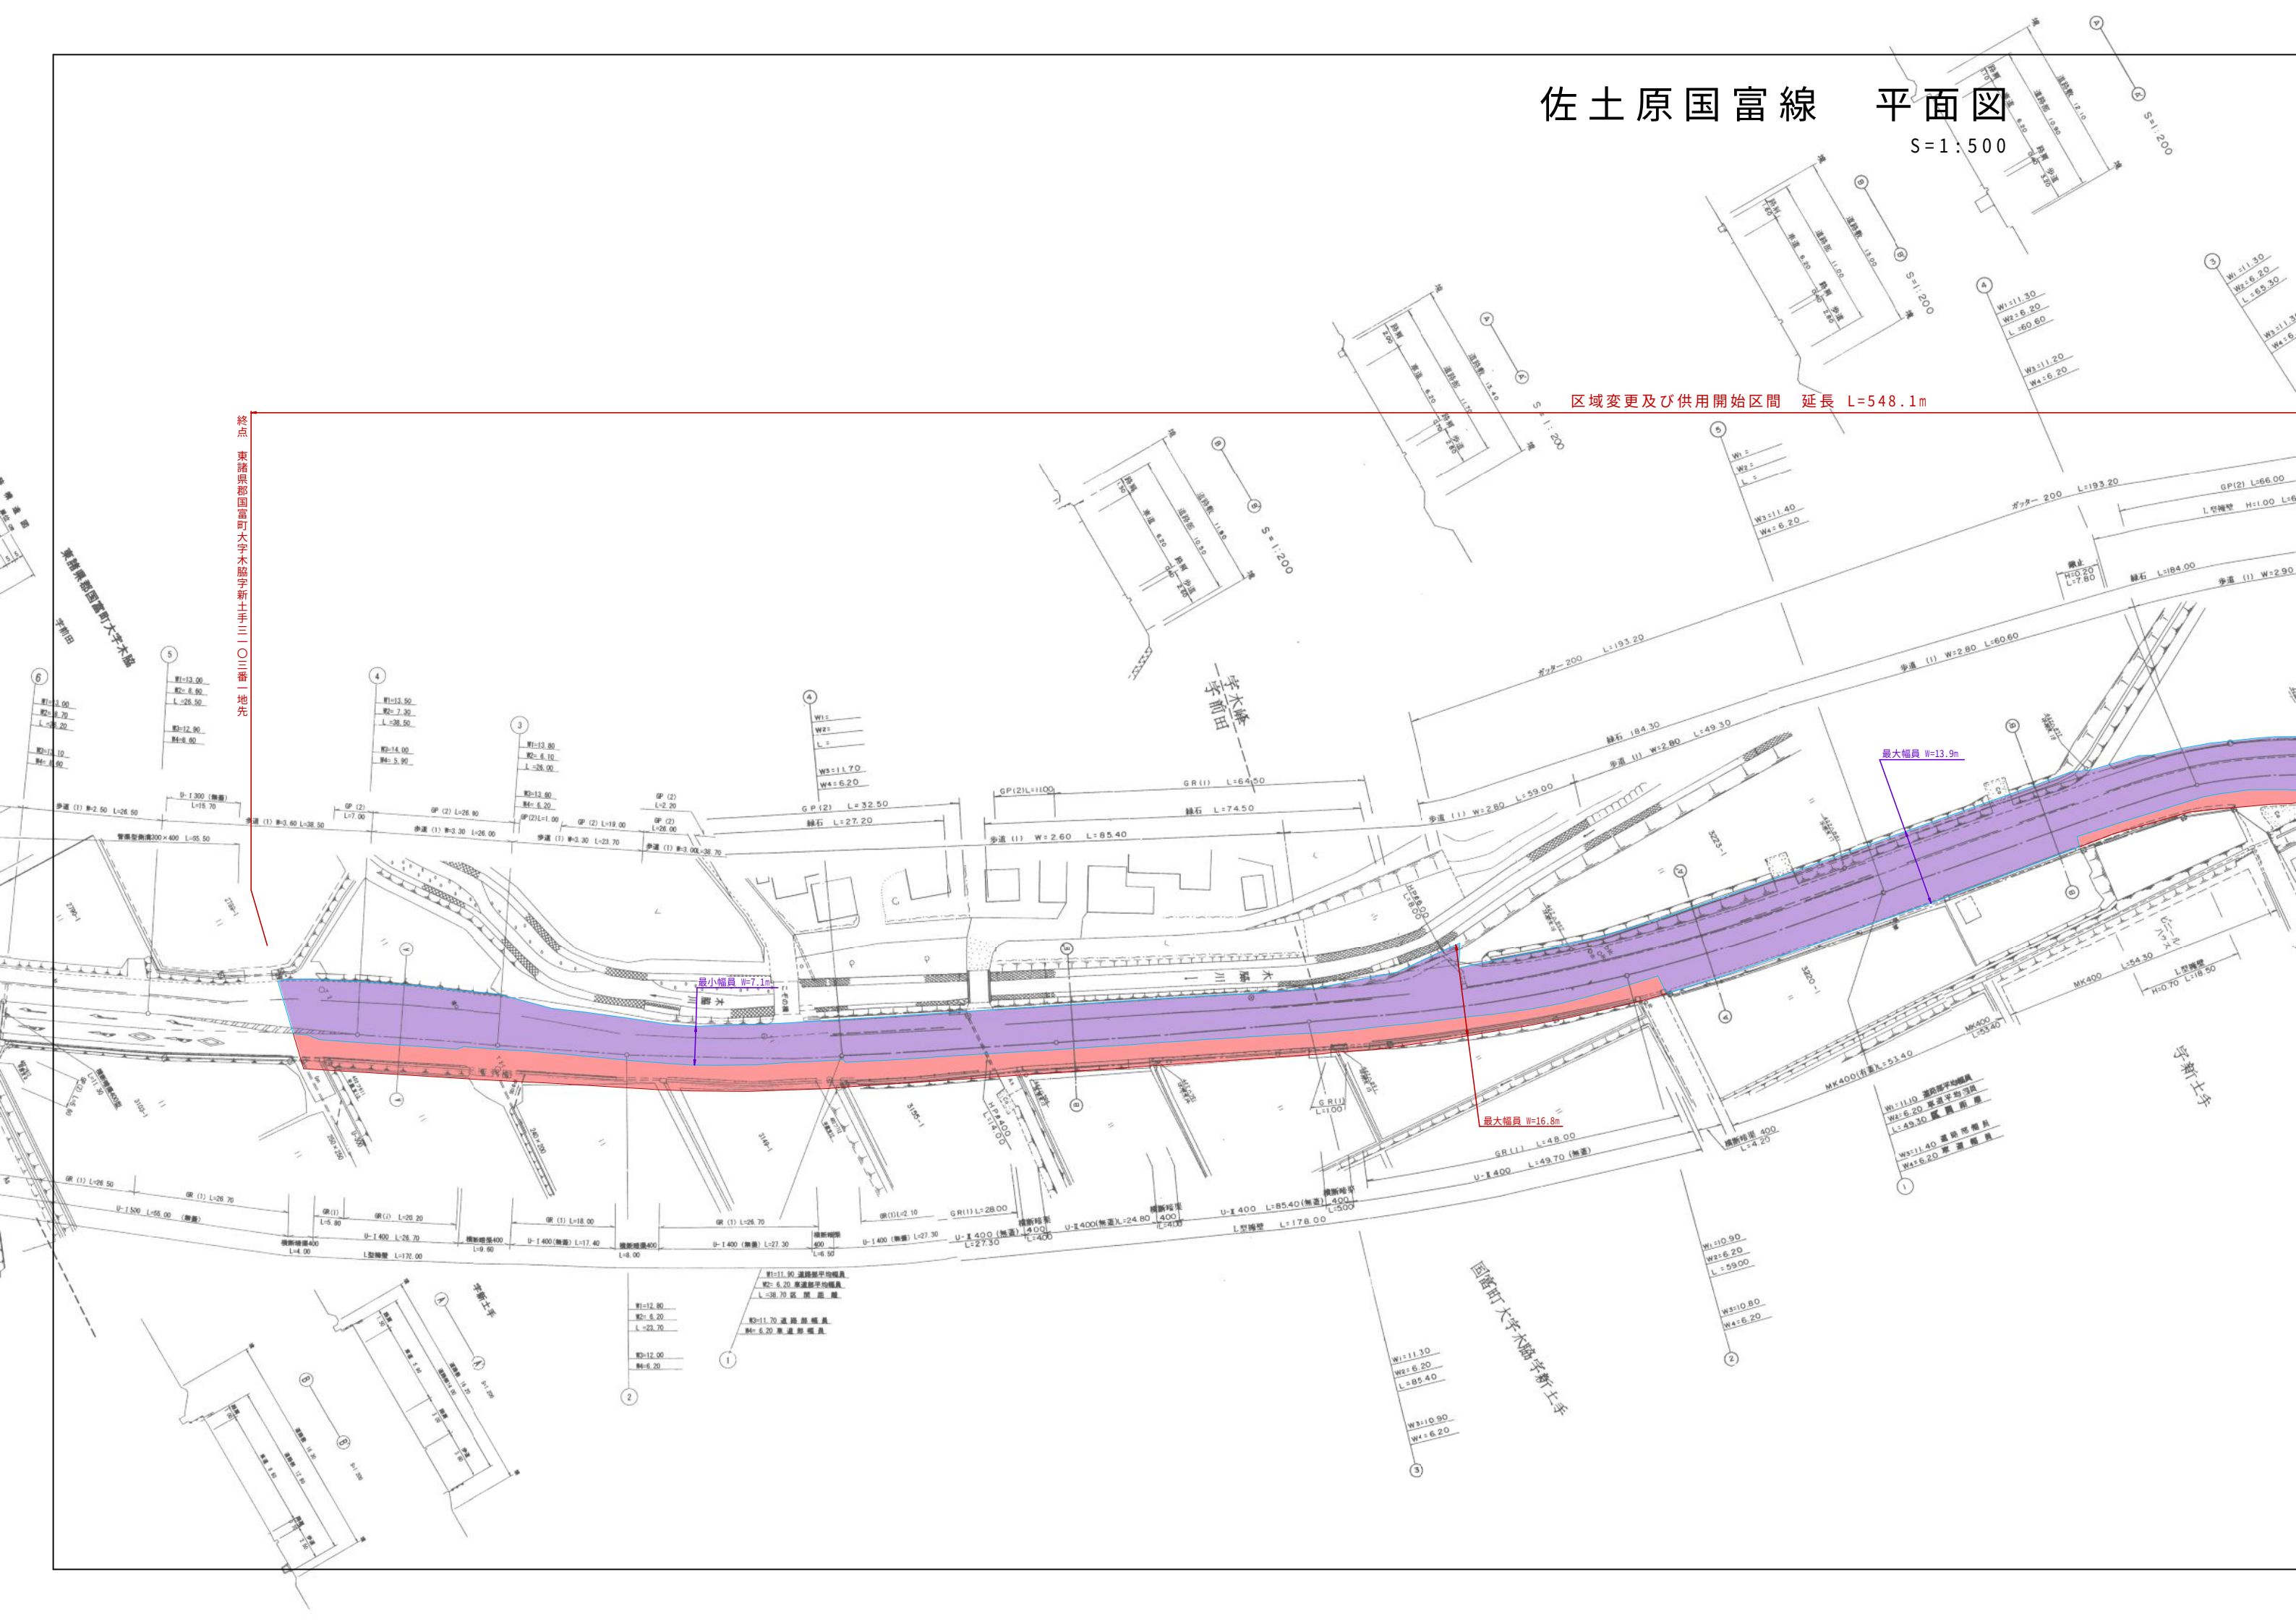


佐土原国富線 平面図

S=1:500

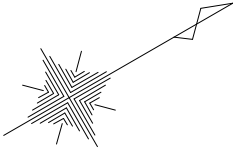

区域変更及び供用開始区間 延長 L=548.1m

起点 東諸郡国富町大字木脇字丹波田四五番地先

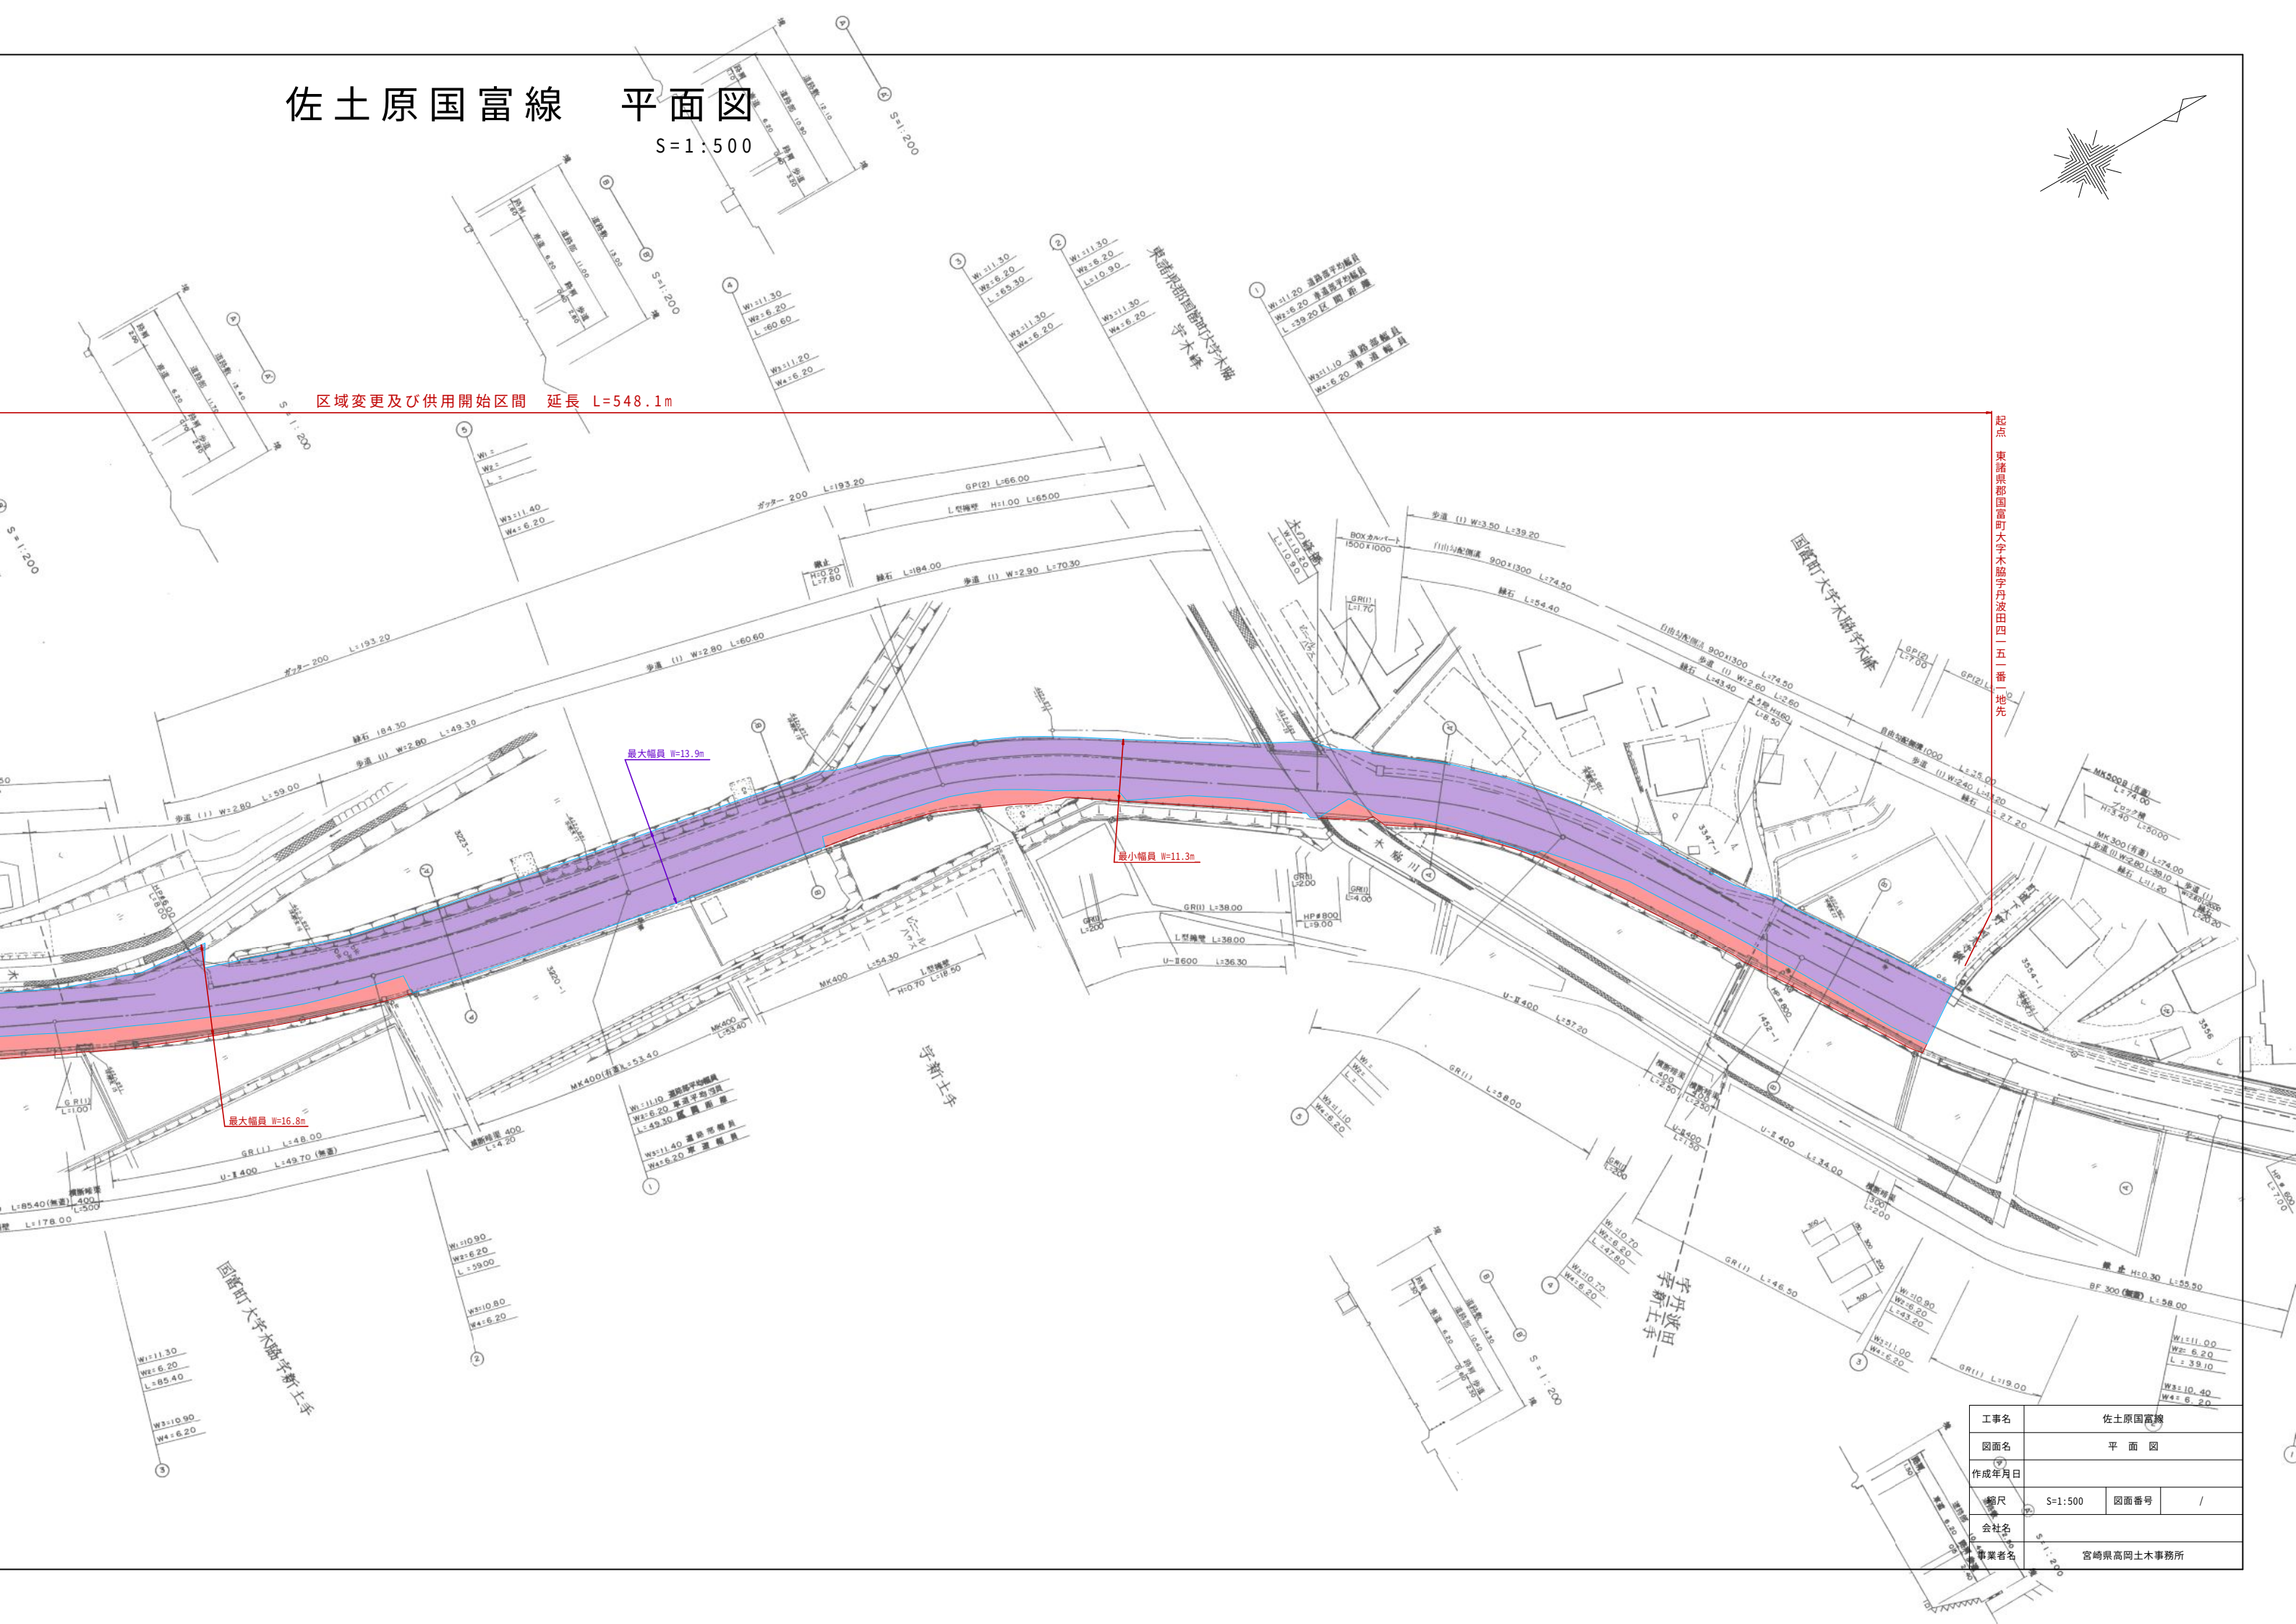

工事名	佐土原国富線		
図面名	平面図		
作成年月日			
縮尺	S=1:500	図面番号	/
会社名			
事業者名	宮崎県高岡土木事務所		