



位置図

上申箇所

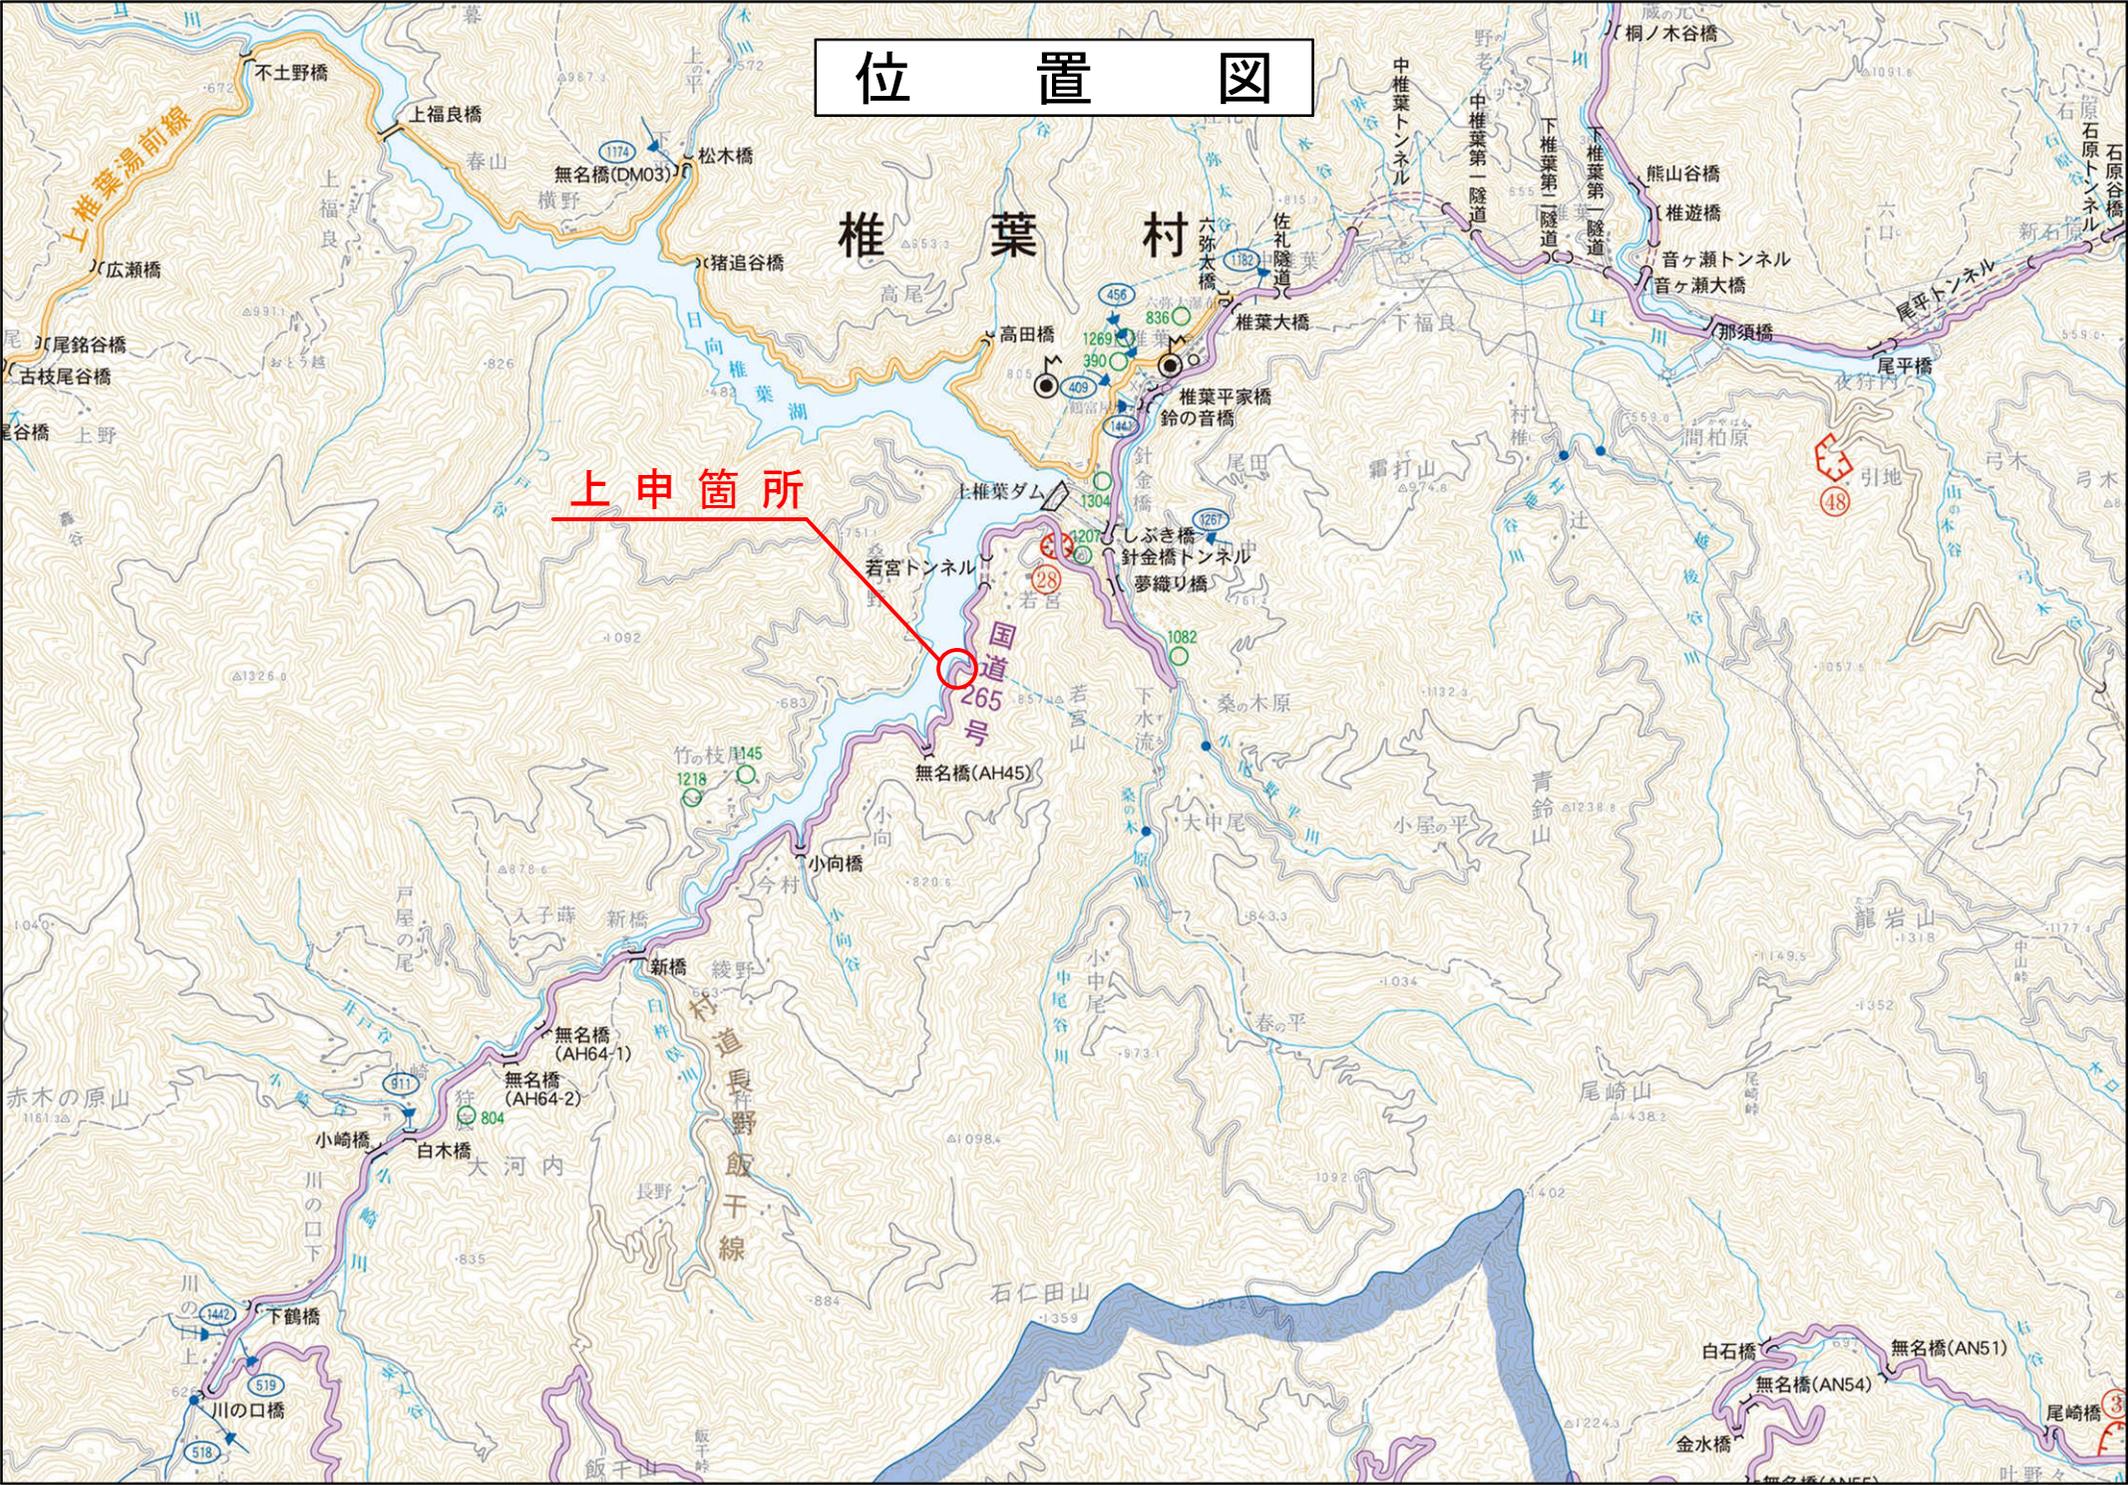

平面図 S=1:500

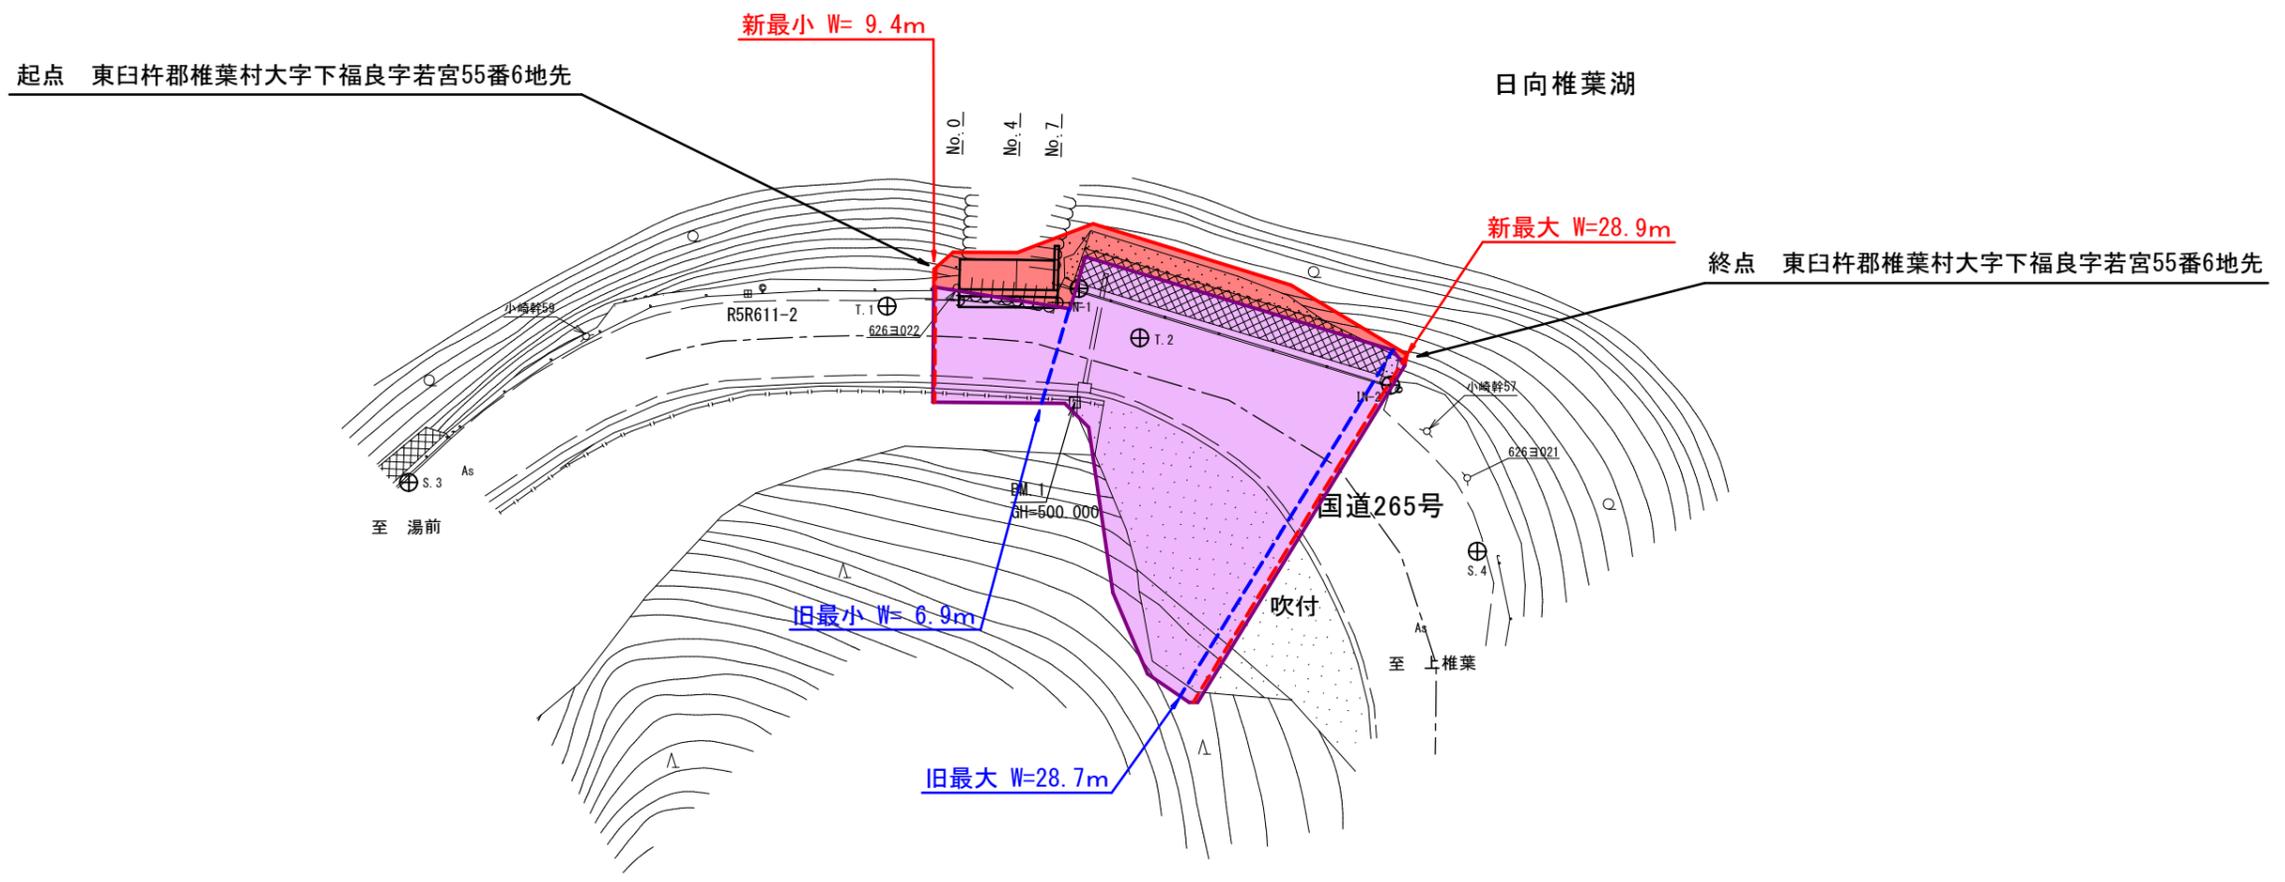

旧	W= 6.9m~28.7m	L= 30.9m
新	W= 9.4m~28.9m	L= 30.9m

台帳番号 231

工事名	国道265号 若宮工区		
図面名	平面図		
作成年月日	令和2年8月		
縮尺	図示	図面番号	/
会社名			
事業者名	宮崎県日向土木事務所		