


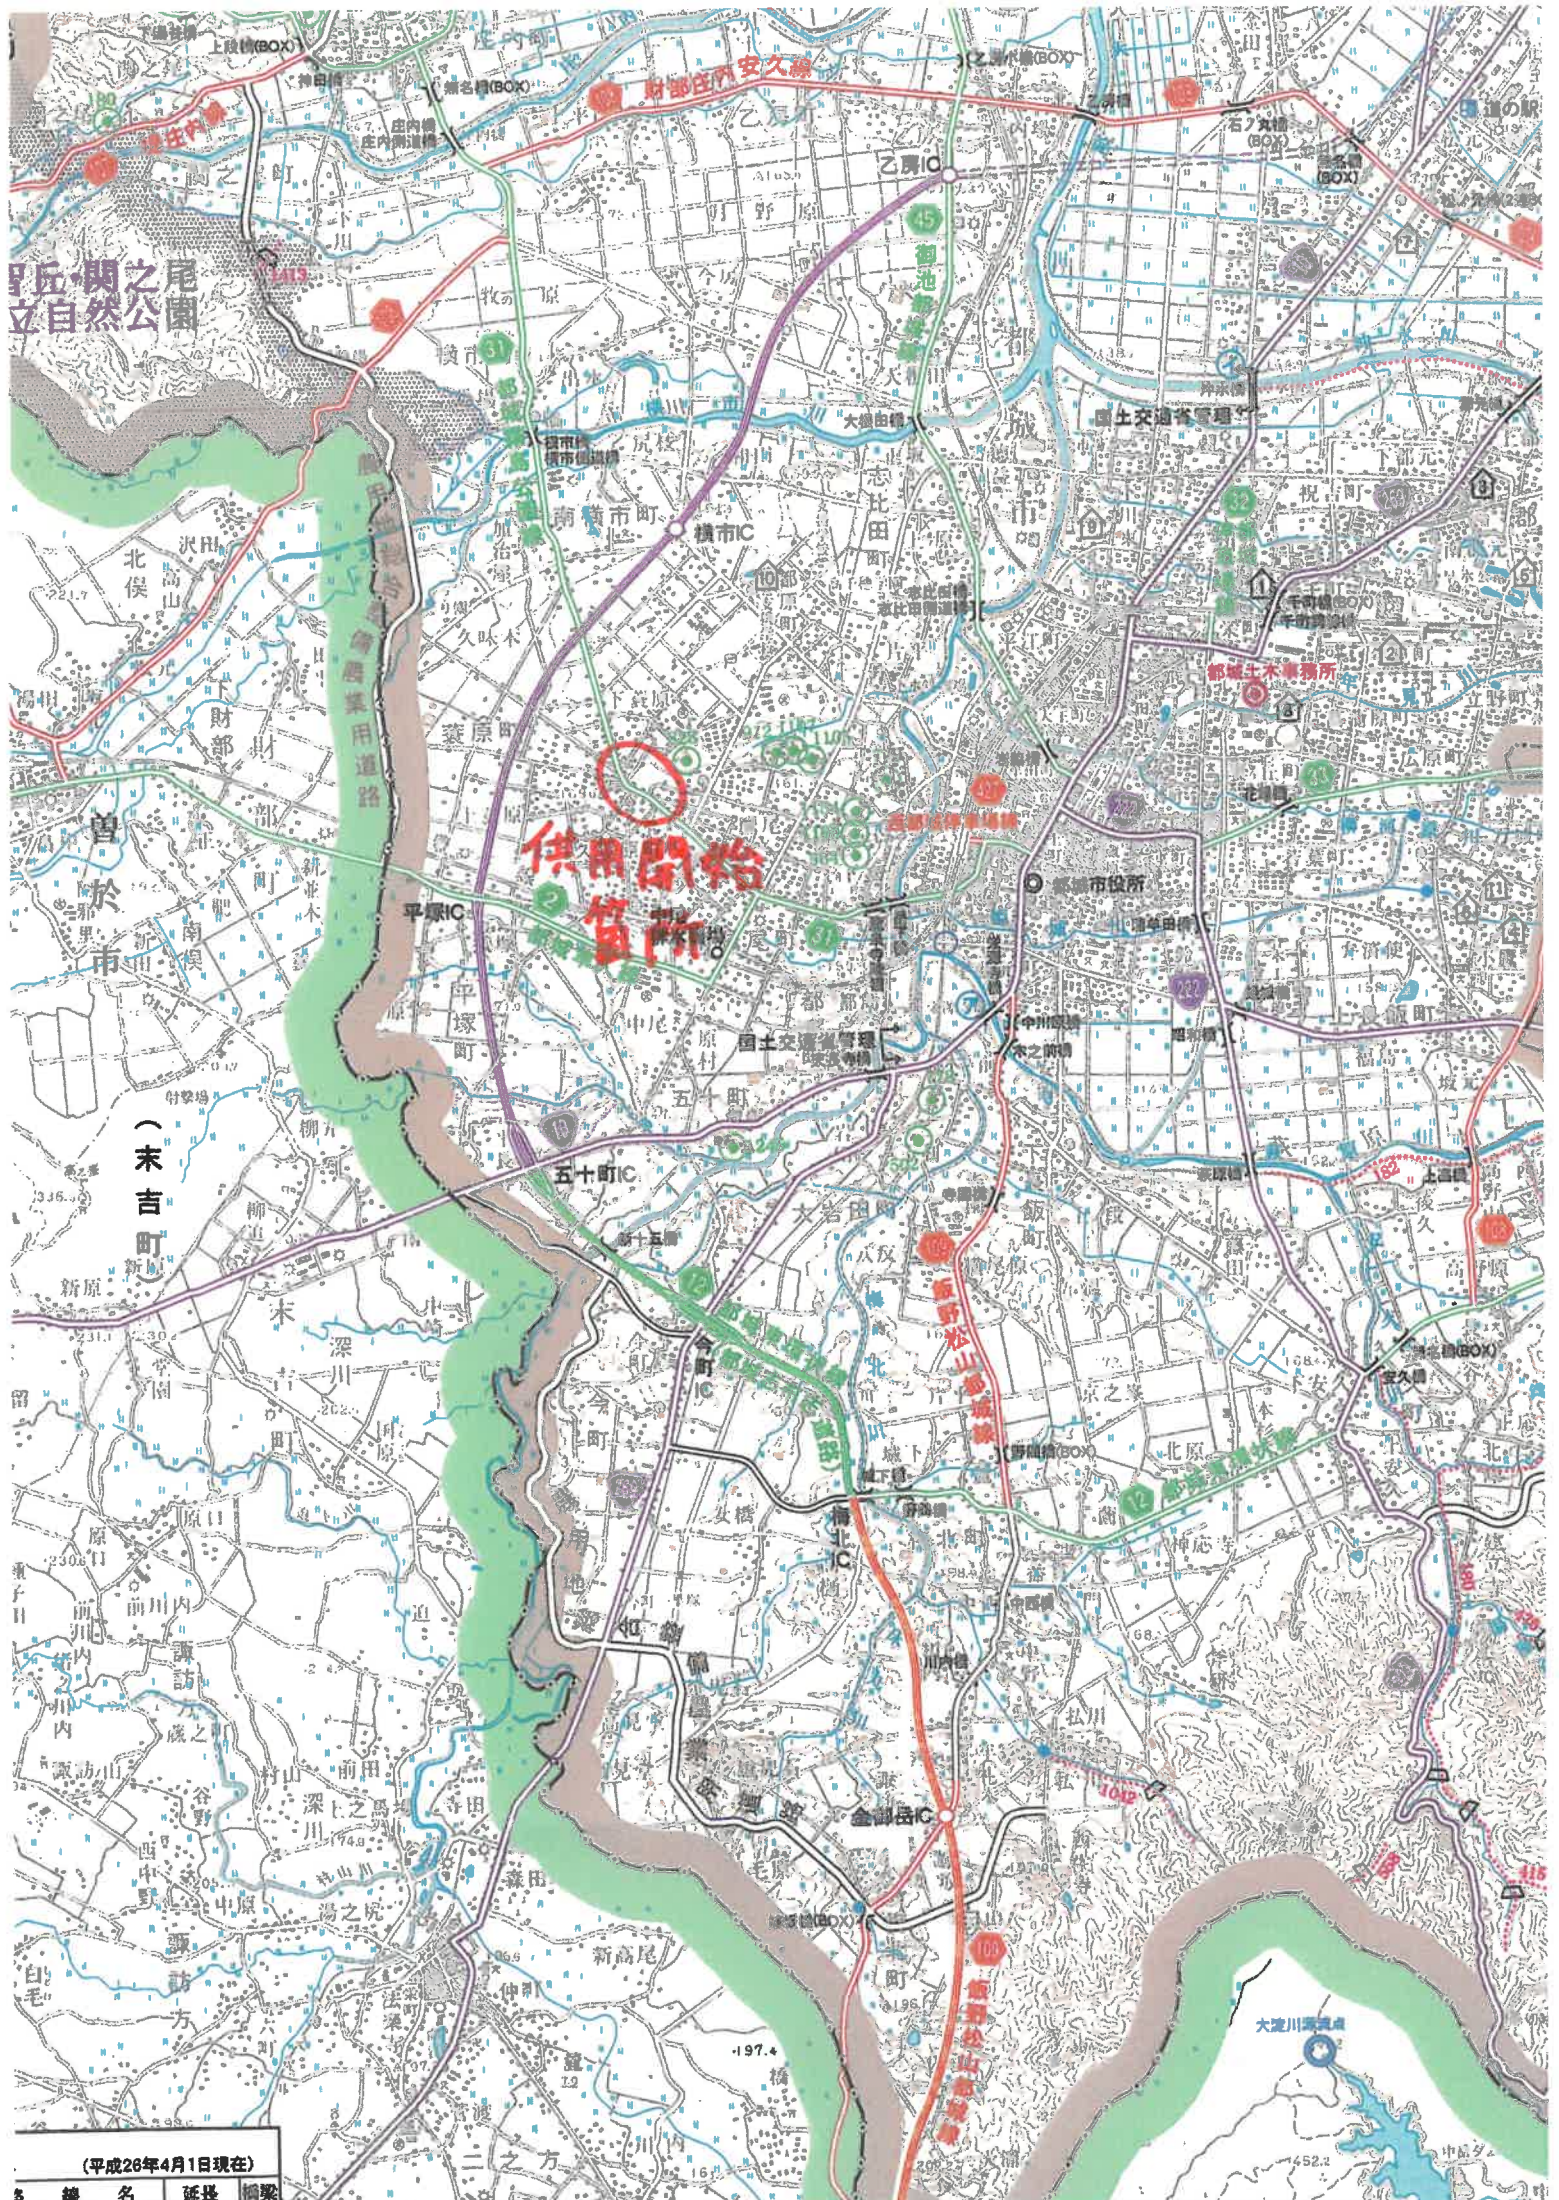


尾之関立自然公園

曾於市

(末吉町)

供用開始箇所

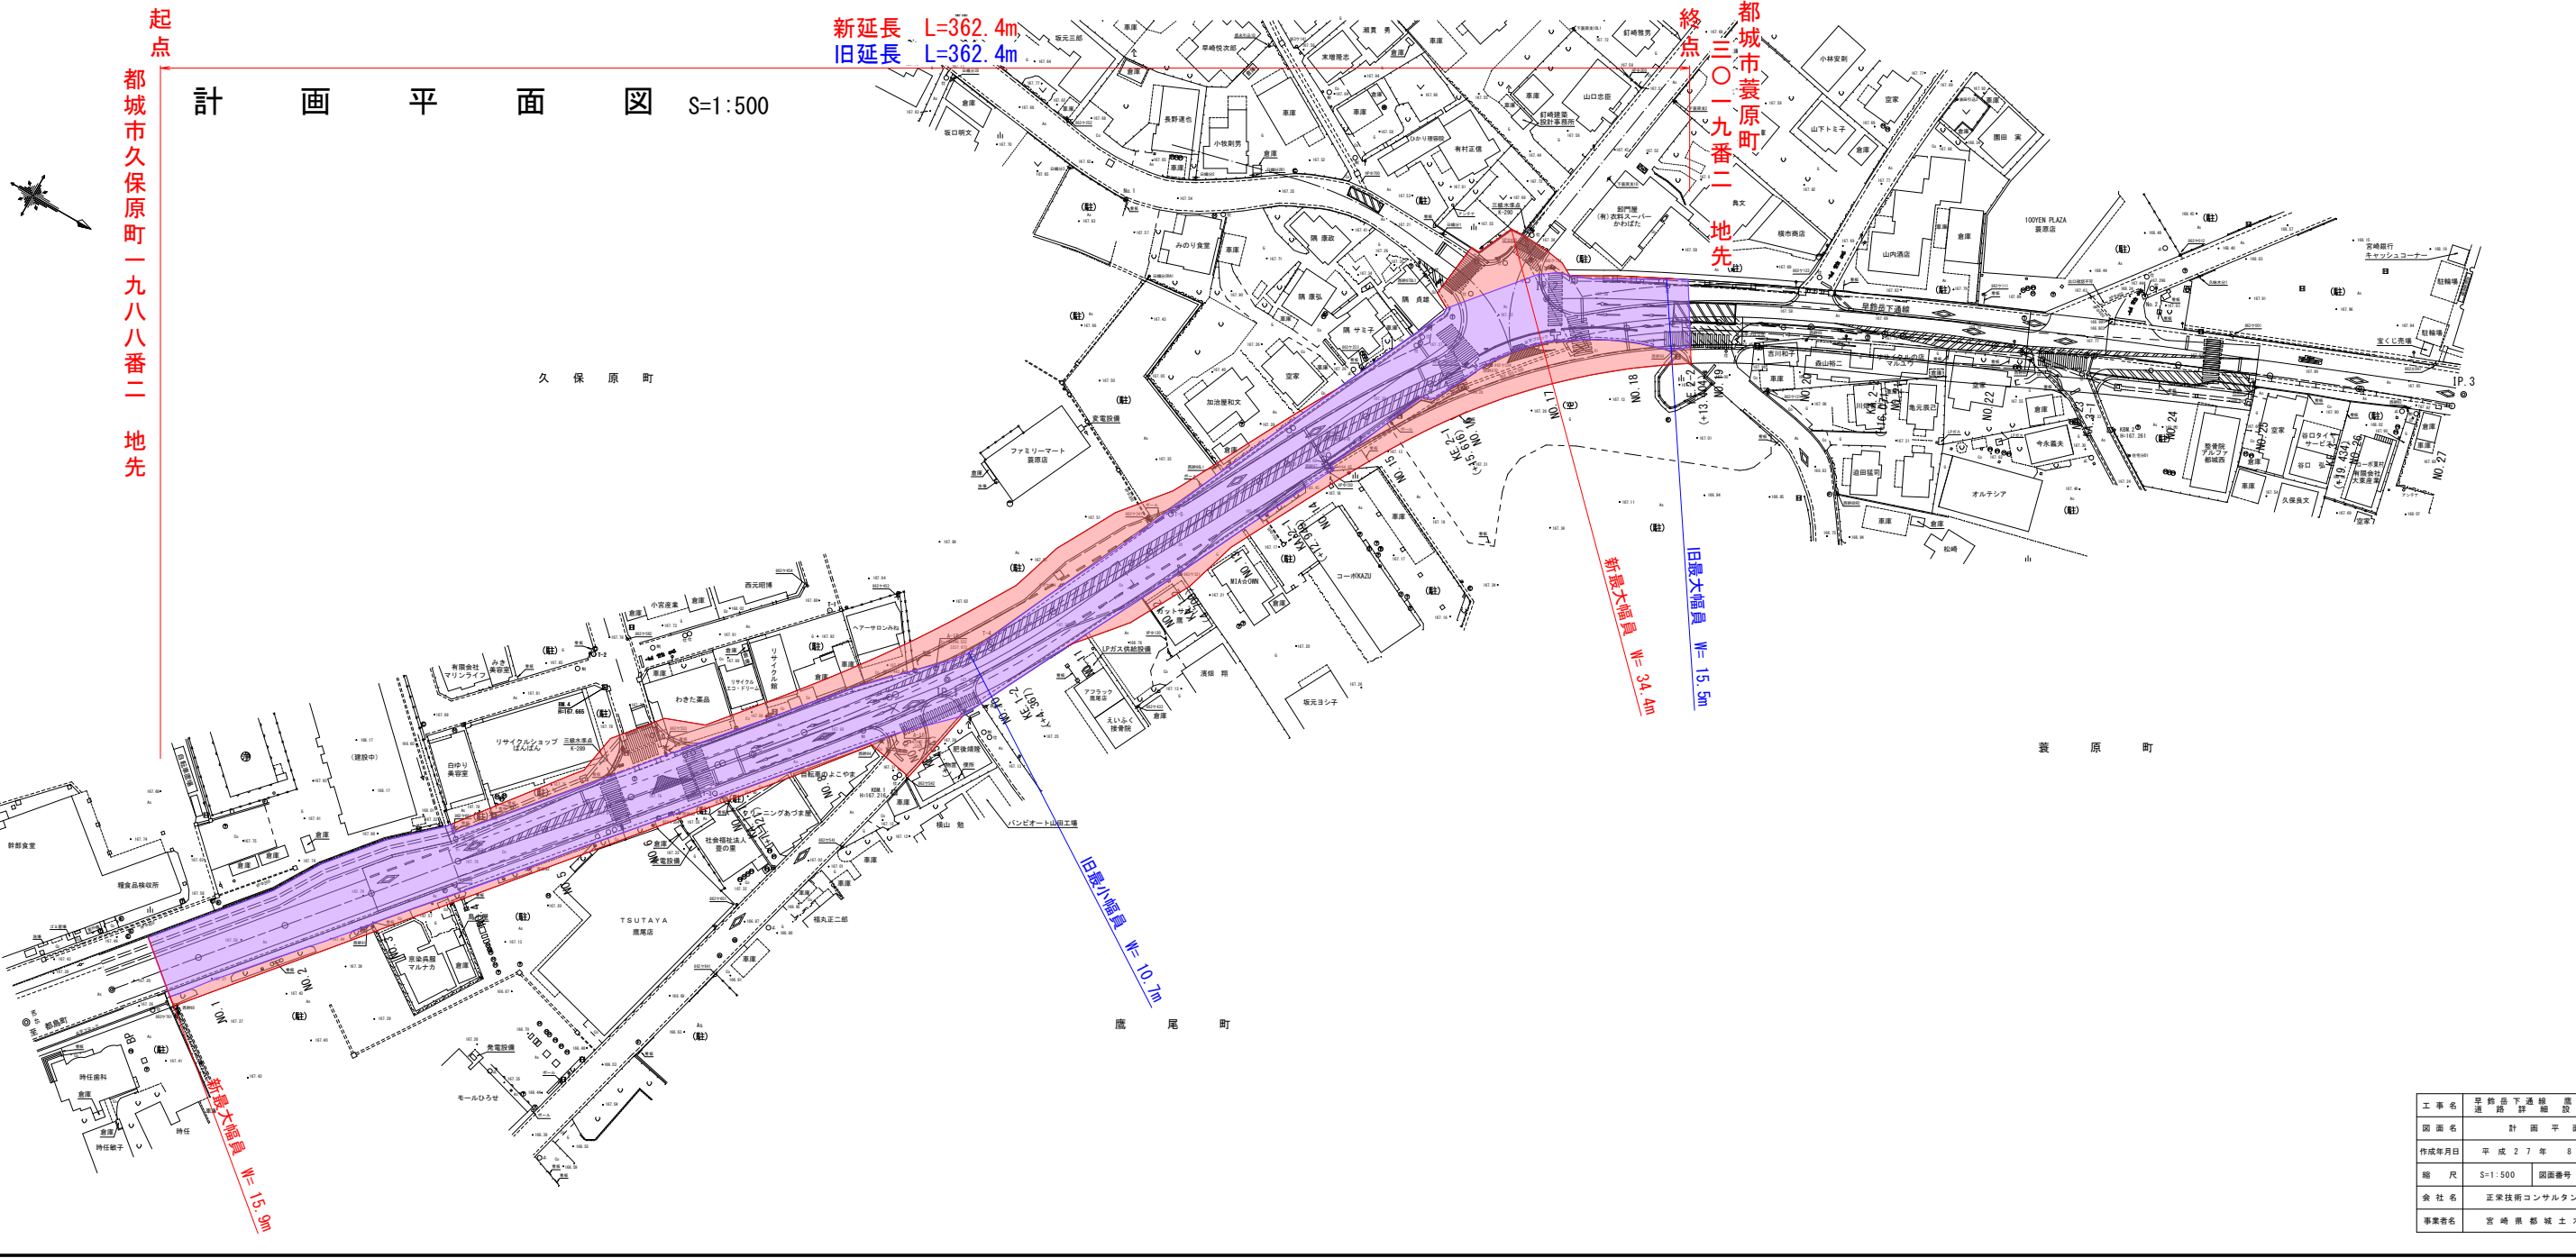

計 画 平 面 図 S=1:500

起点
都城市久保原町一九八八番二
地先

新延長 L=362.4m
旧延長 L=362.4m

終点
都城市葦原町
三〇一九番二
地先

旧最大幅員 W=15.5m
新最大幅員 W=34.4m

旧最大幅員 W=10.7m

新最大幅員 W=15.9m

工事名	早鈴橋下通線 鷹尾地区区画調整詳細設計業務		
図面名	計画平面図		
作成年月日	平成27年	8月	日
縮尺	S=1:500	図面番号	2 / 39
会社名	正栄技術コンサルタント株式会社		
事業者名	宮崎県都城土木事務所		