



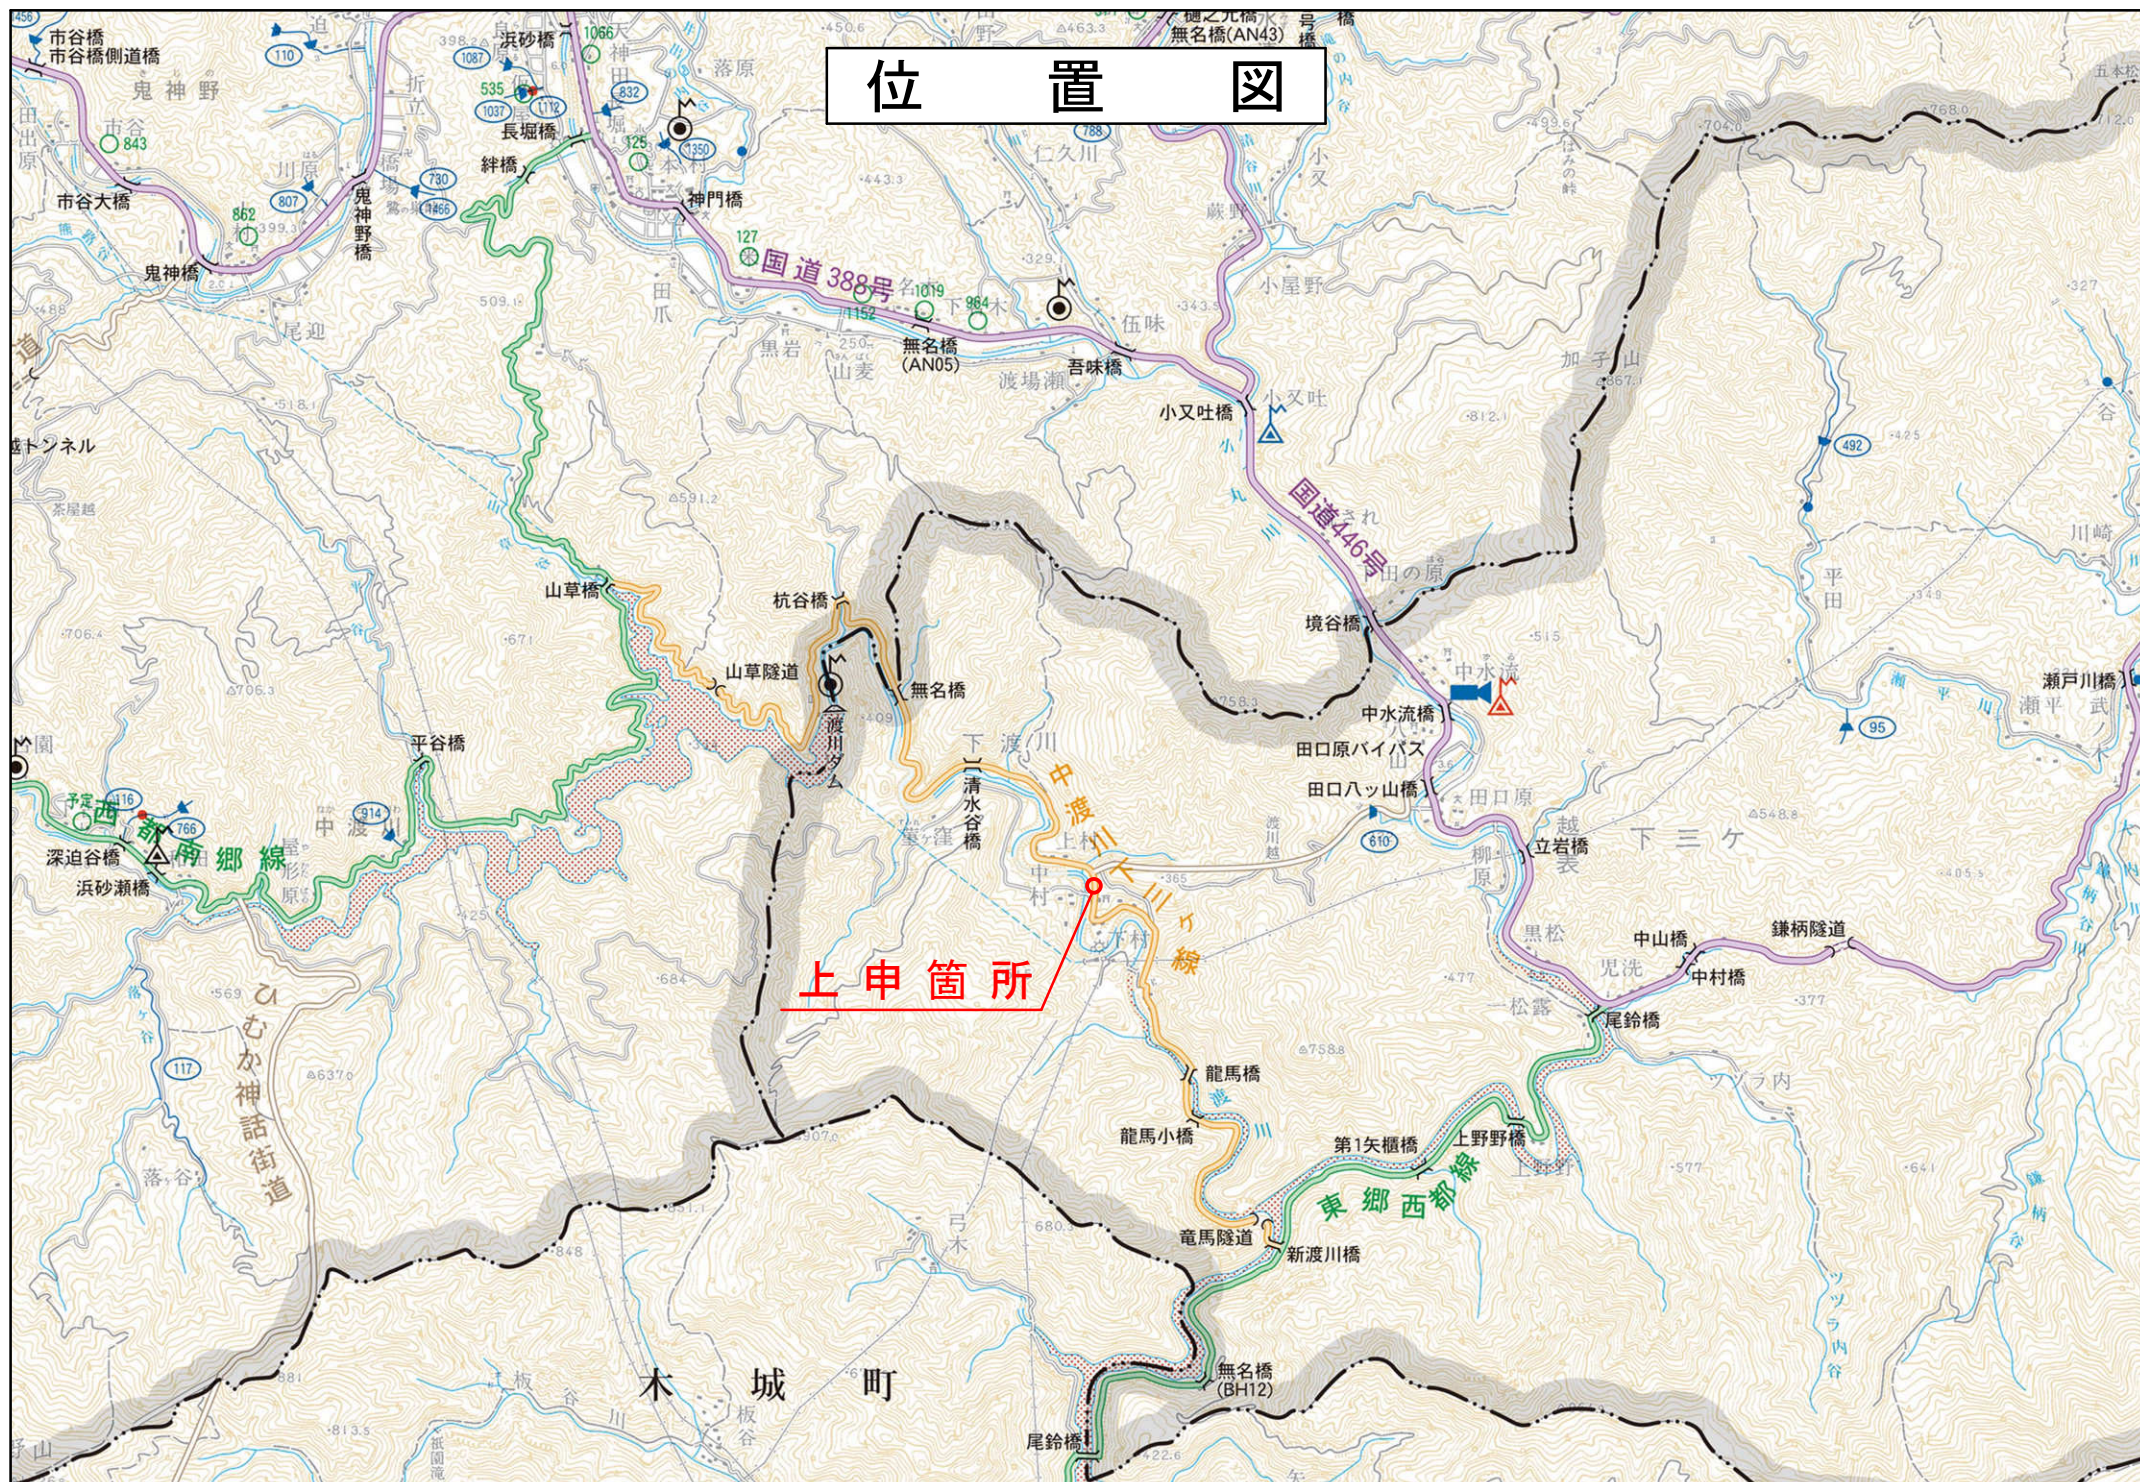

平面図 S=1/500

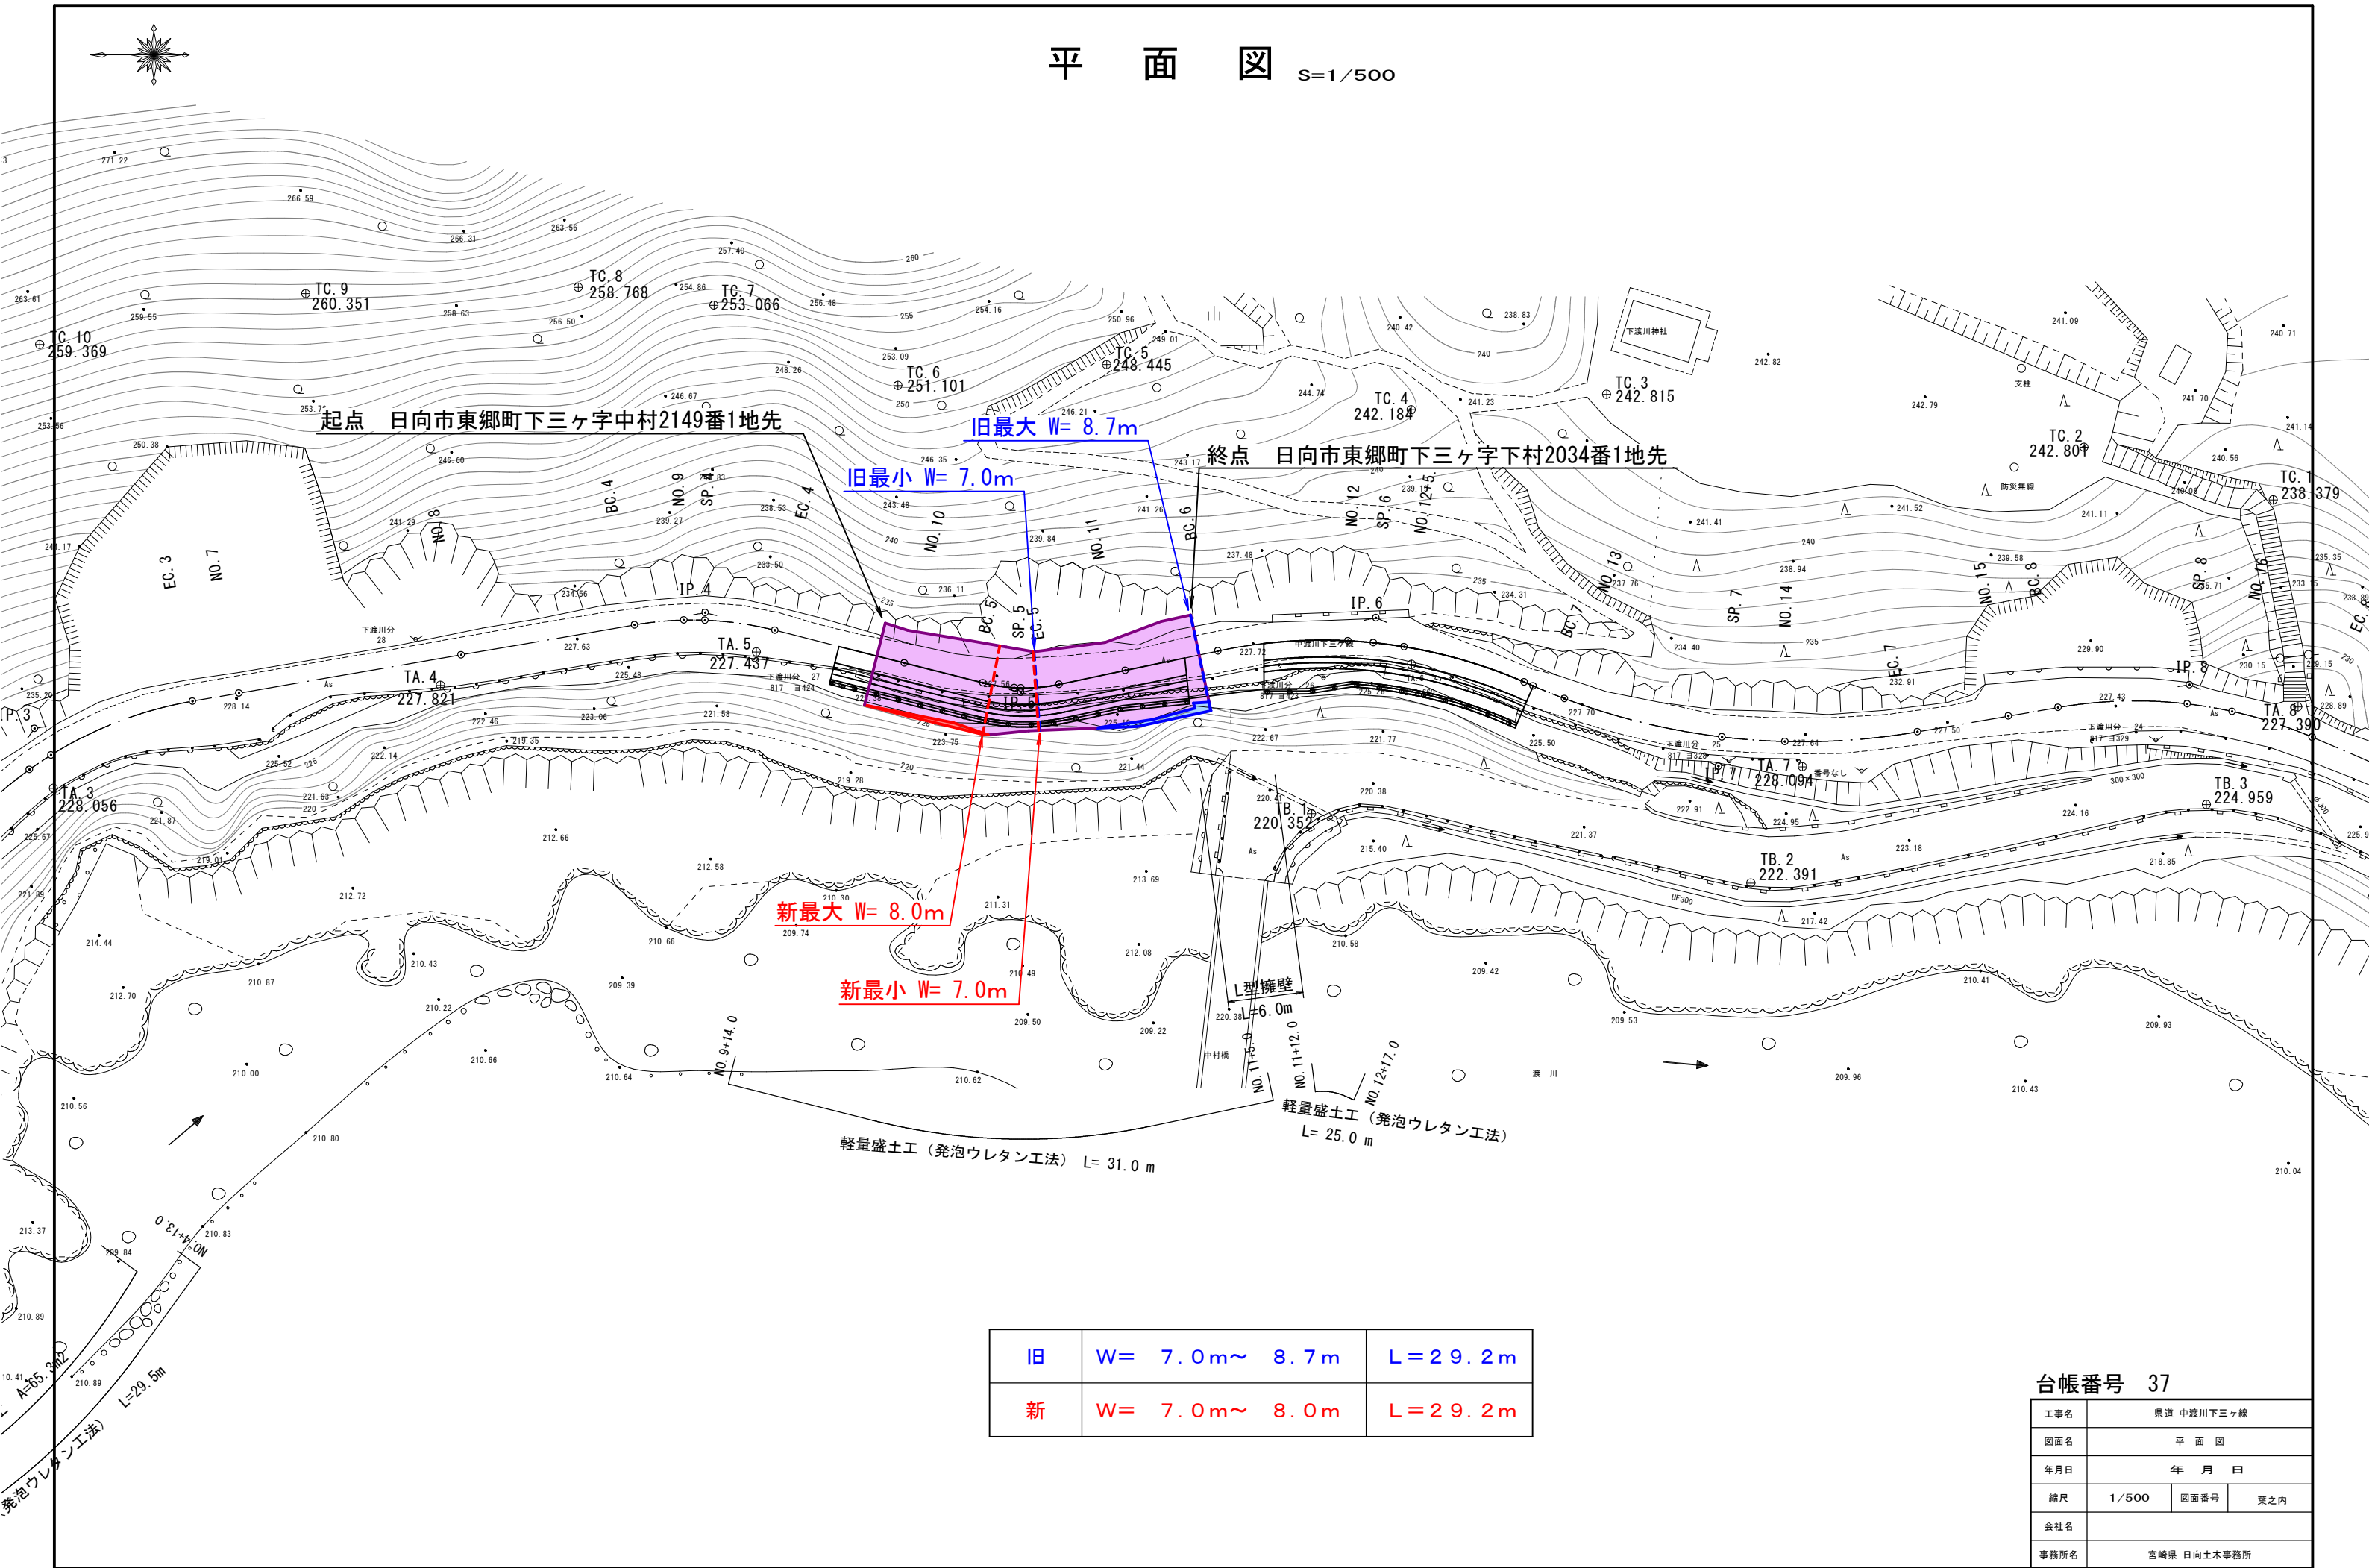

旧	W= 7.0m~ 8.7m	L= 29.2m
新	W= 7.0m~ 8.0m	L= 29.2m

台帳番号 37

工事名	県道 中渡川下三ヶ線		
図面名	平 面 図		
年月日	年 月 日		
縮尺	1/500	図面番号	業之内
会社名			
事務所名	宮崎県 日向土木事務所		