



国土交通省管理

久保川

石山

中央環状(BOX)

新地

高城総合支所

高城

宮崎自動車道

桜木

山ノ口総合支所

古堀

宮崎

柳池

北下

市野々

大井橋

大井橋

大井橋

大井橋

大井橋

大井橋

大井橋

大井橋

大井橋

大井橋

大井橋

大井橋

大井橋

大井橋

有山水山ノ口

有山水山ノ口

有山水山ノ口

有山水山ノ口

有山水山ノ口

有山水山ノ口

有山水山ノ口

有山水山ノ口

有山水山ノ口

有山水山ノ口

有山水山ノ口

天神橋

天神橋

山ノ口町

山ノ口町

山ノ口町

山ノ口町

山ノ口町

山ノ口町

山ノ口町

山ノ口町

山ノ口町

山ノ口町

山ノ口町

わにづか 県立自然公園

わにづか 県立自然公園

五十山第7号橋

五十山第6号橋

五十山第5号橋

五十山第4号橋

五十山第3号橋

五十山第2号橋

五十山第1号橋

五十山第7号橋

五十山第6号橋

五十山第5号橋

五十山第4号橋

五十山第3号橋

五十山第2号橋

五十山第1号橋

五十山第7号橋

五十山第6号橋

五十山第5号橋

五十山第4号橋

五十山第3号橋

五十山第2号橋

五十山第1号橋

五十山第7号橋

五十山第6号橋

五十山第5号橋

五十山第4号橋

五十山第3号橋

五十山第2号橋

五十山第1号橋

五十山第7号橋

五十山第6号橋

五十山第7号橋

五十山第6号橋

五十山第5号橋

五十山第4号橋

五十山第3号橋

五十山第2号橋

五十山第1号橋

五十山第7号橋

五十山第6号橋

五十山第5号橋

五十山第4号橋

五十山第3号橋

五十山第2号橋

五十山第1号橋

五十山第7号橋

五十山第6号橋

五十山第5号橋

五十山第4号橋

五十山第3号橋

五十山第2号橋

五十山第1号橋

五十山第7号橋

五十山第6号橋

五十山第5号橋

五十山第4号橋

五十山第3号橋

五十山第2号橋

五十山第1号橋

五十山第7号橋

五十山第6号橋

五十山第7号橋

五十山第6号橋

五十山第5号橋

五十山第4号橋

五十山第3号橋

五十山第2号橋

五十山第1号橋

五十山第7号橋

五十山第6号橋

五十山第5号橋

五十山第4号橋

五十山第3号橋

五十山第2号橋

五十山第1号橋

五十山第7号橋

五十山第6号橋

五十山第5号橋

五十山第4号橋

五十山第3号橋

五十山第2号橋

五十山第1号橋

五十山第7号橋

五十山第6号橋

五十山第5号橋

五十山第4号橋

五十山第3号橋


五十山第2号橋

五十山第1号橋

五十山第7号橋

五十山第6号橋

鼓笑谷所

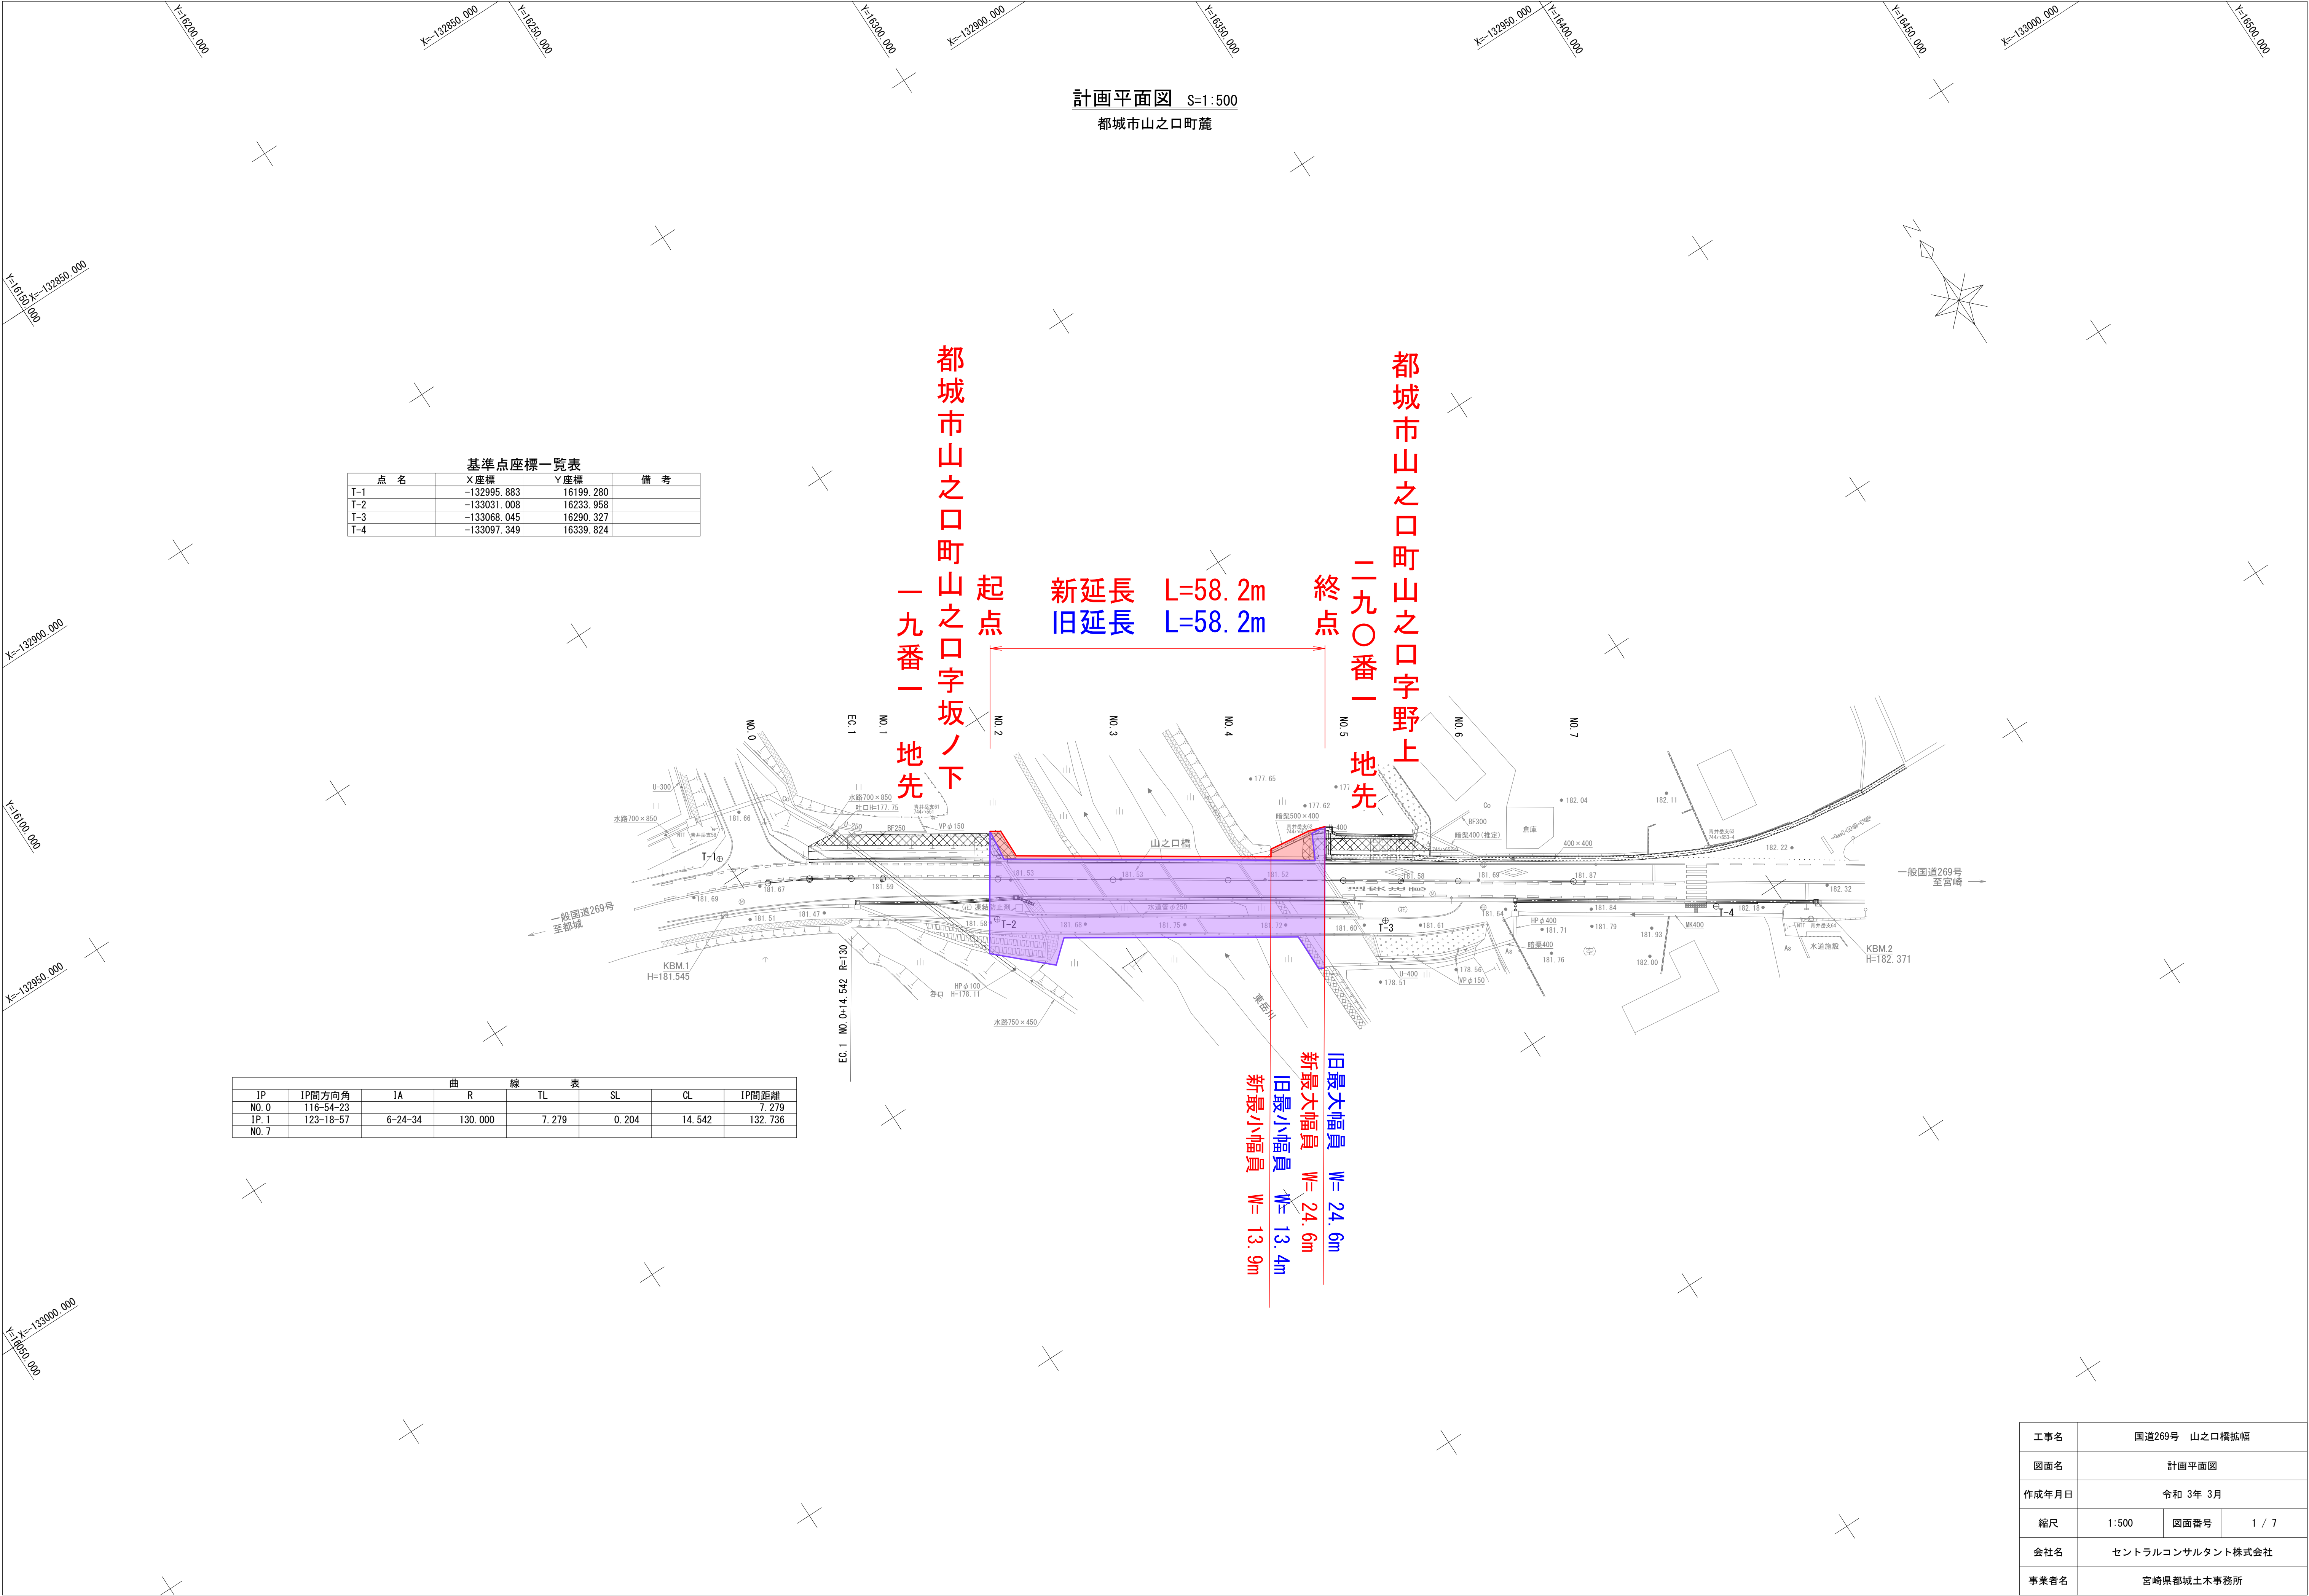

工事名	国道269号 山之口橋拡幅		
図面名	計画平面図		
作成年月日	令和 3年 3月		
縮尺	1:500	図面番号	1 / 7
会社名	セントラルコンサルタント株式会社		
事業者名	宮崎県都城土木事務所		