

位置図



上申箇所



級	河	川	
延長(km)	番号	河川名	延長(km)
0(12.2)	55	江川	4.5
0(14.0)	56	瓜田川	5.0
3(6.6)	57	龍川	1.0

一般県道 田代八重綾線 (8.8km地点)

平面図 S=1:500

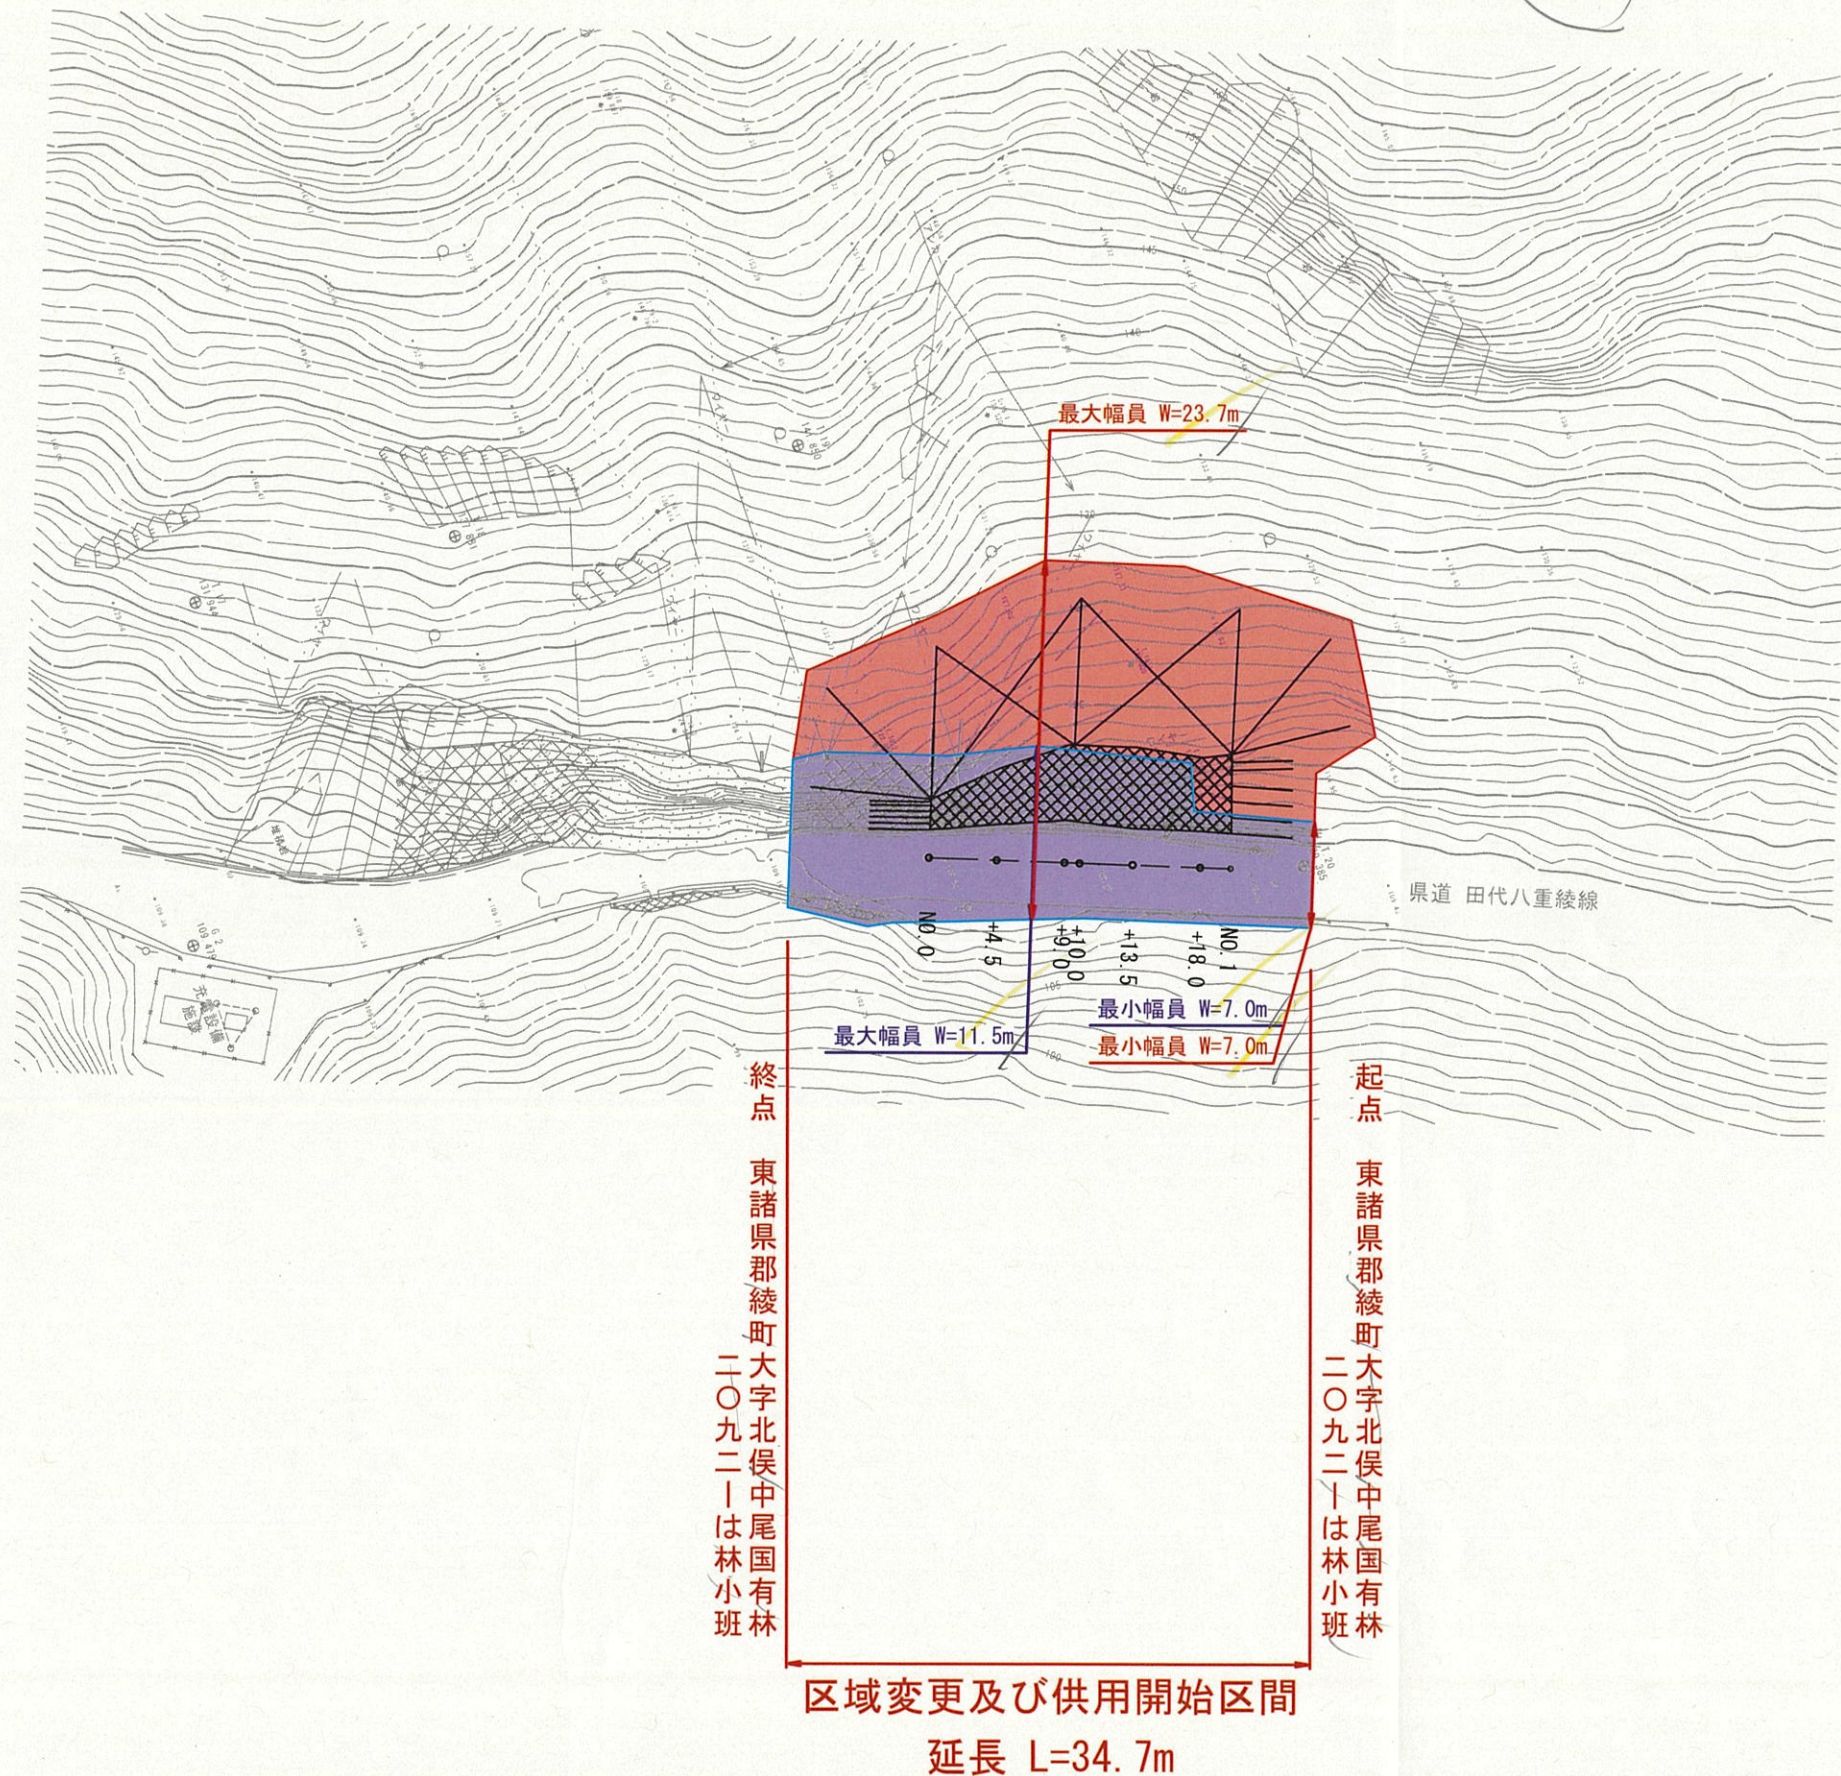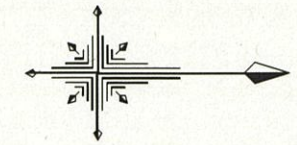

工事名	田代八重綾線(8.8km地点)		
図面名	平面図		
作成年月日	令和 年 月		
縮尺	図示	図面番号	/
会社名			
事業者名	宮崎県高岡土木事務所		