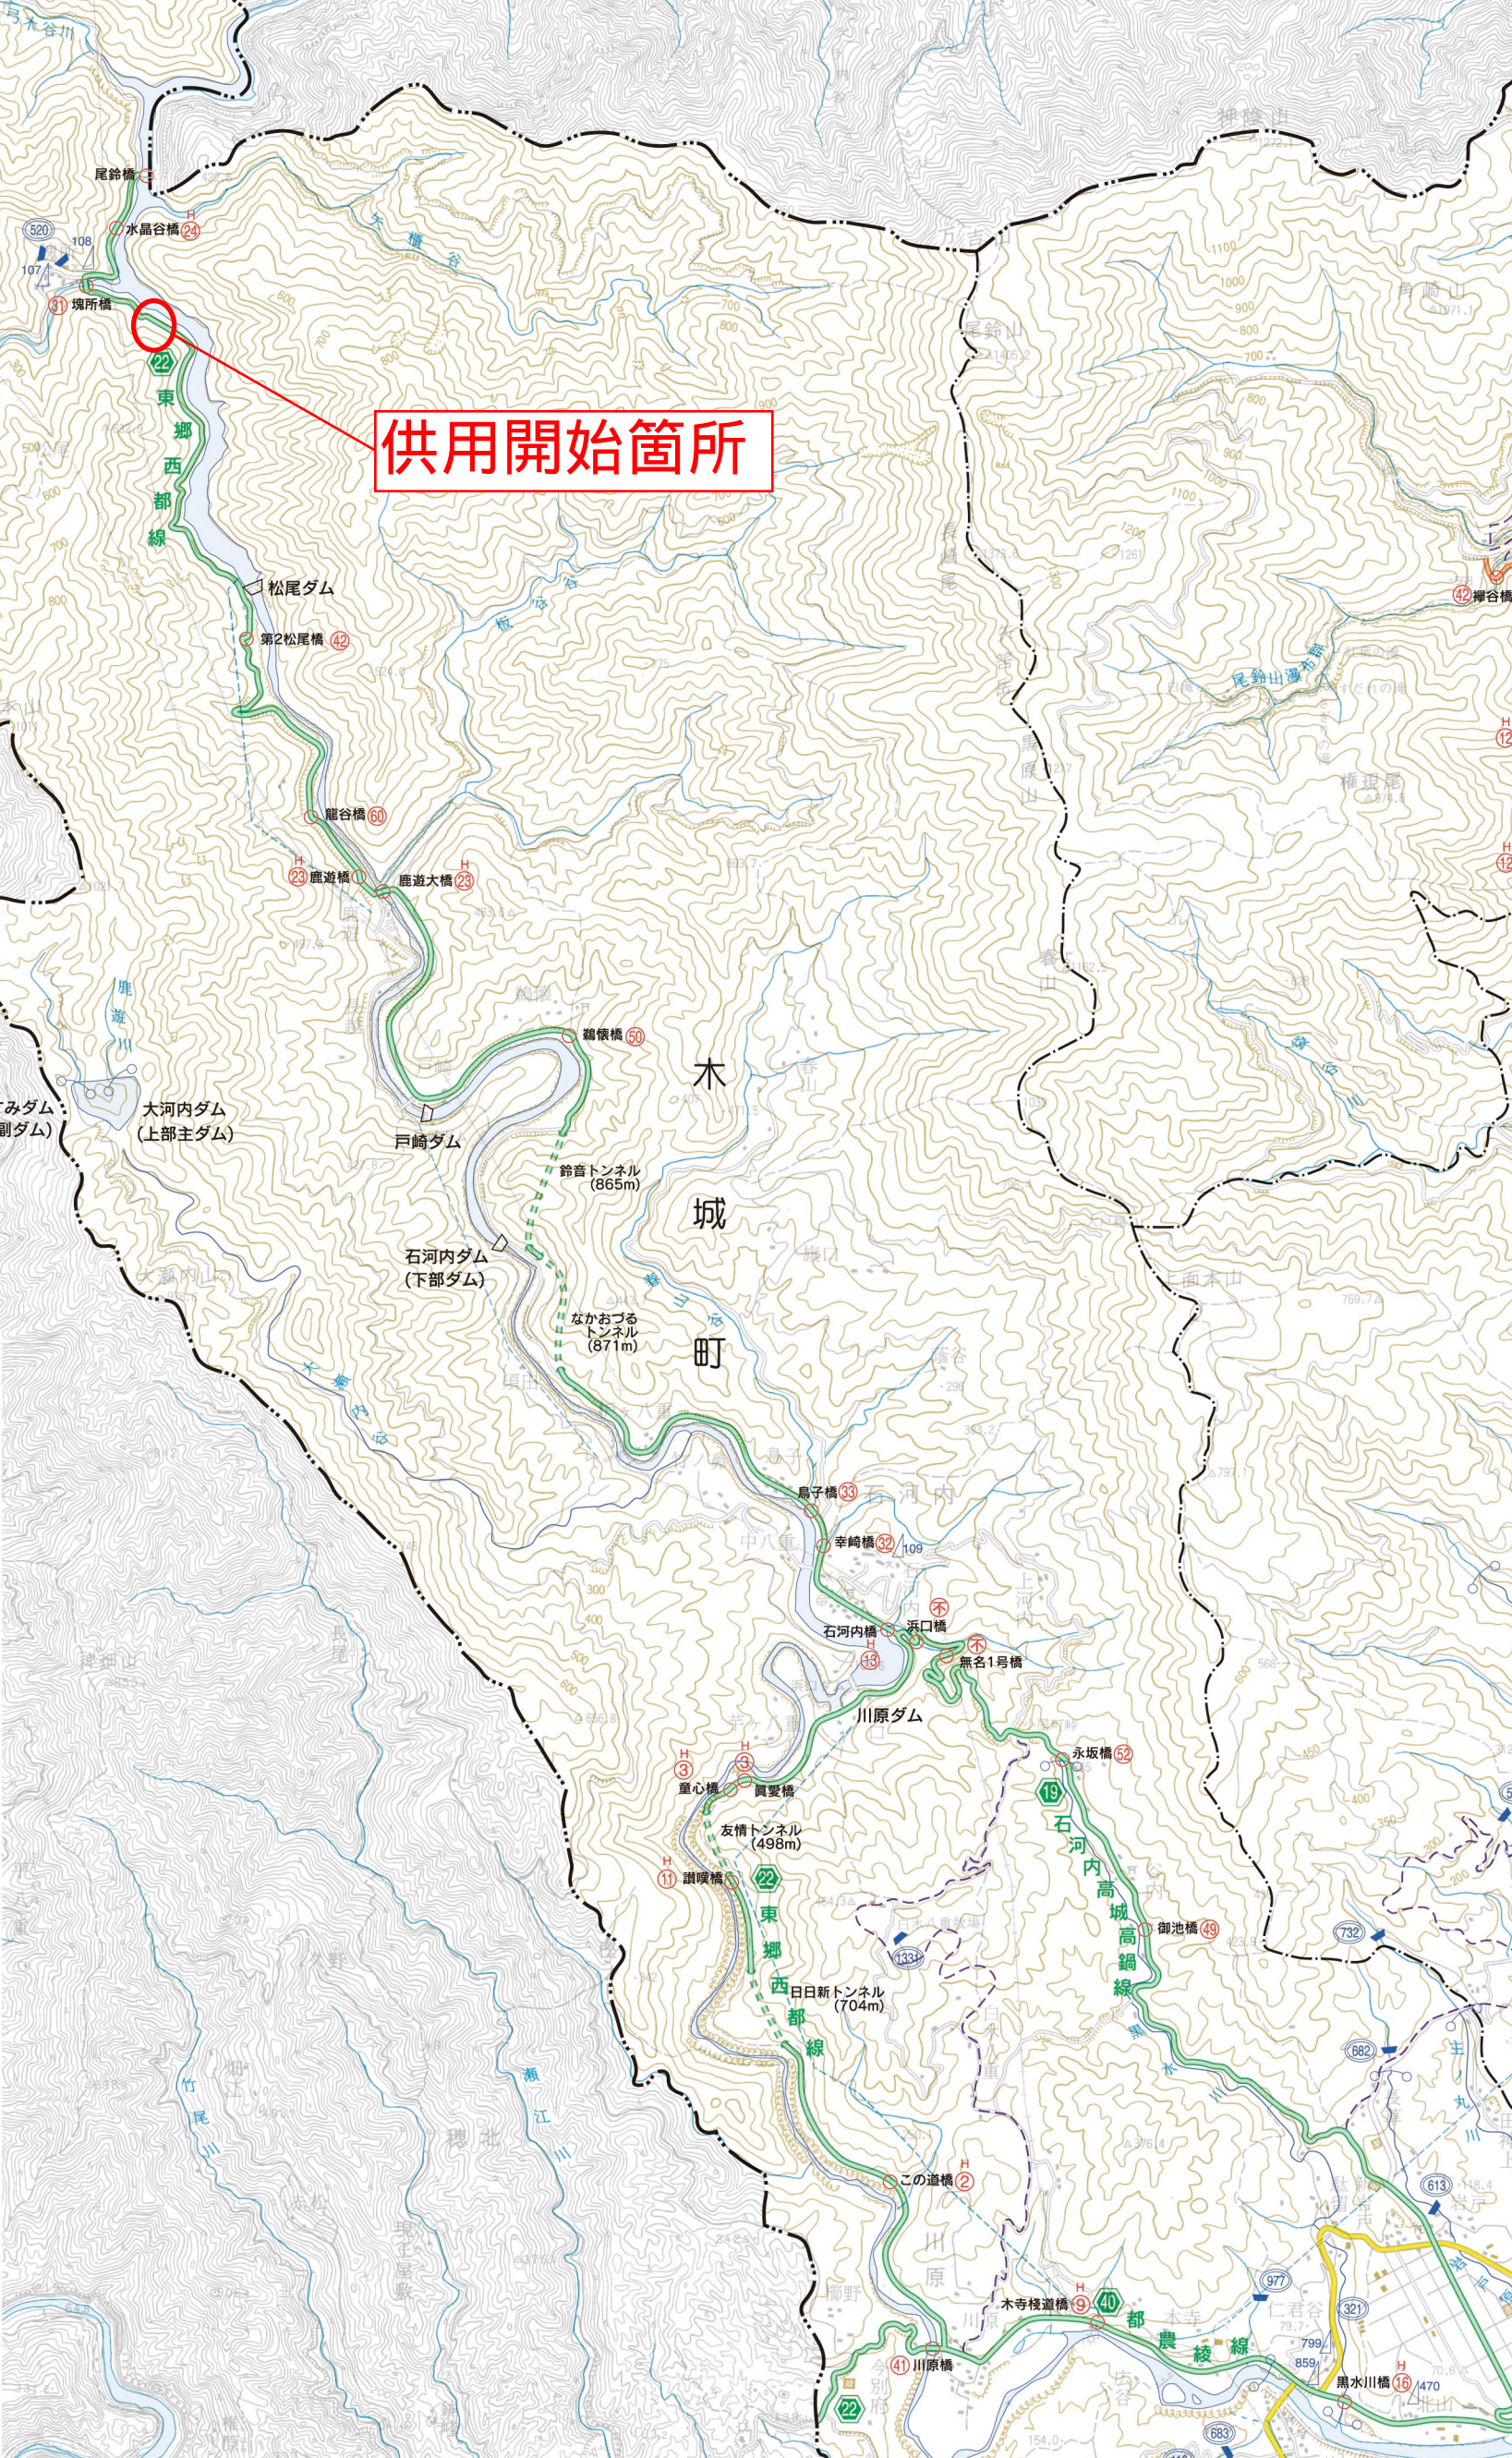


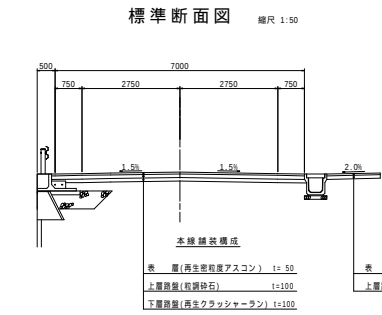
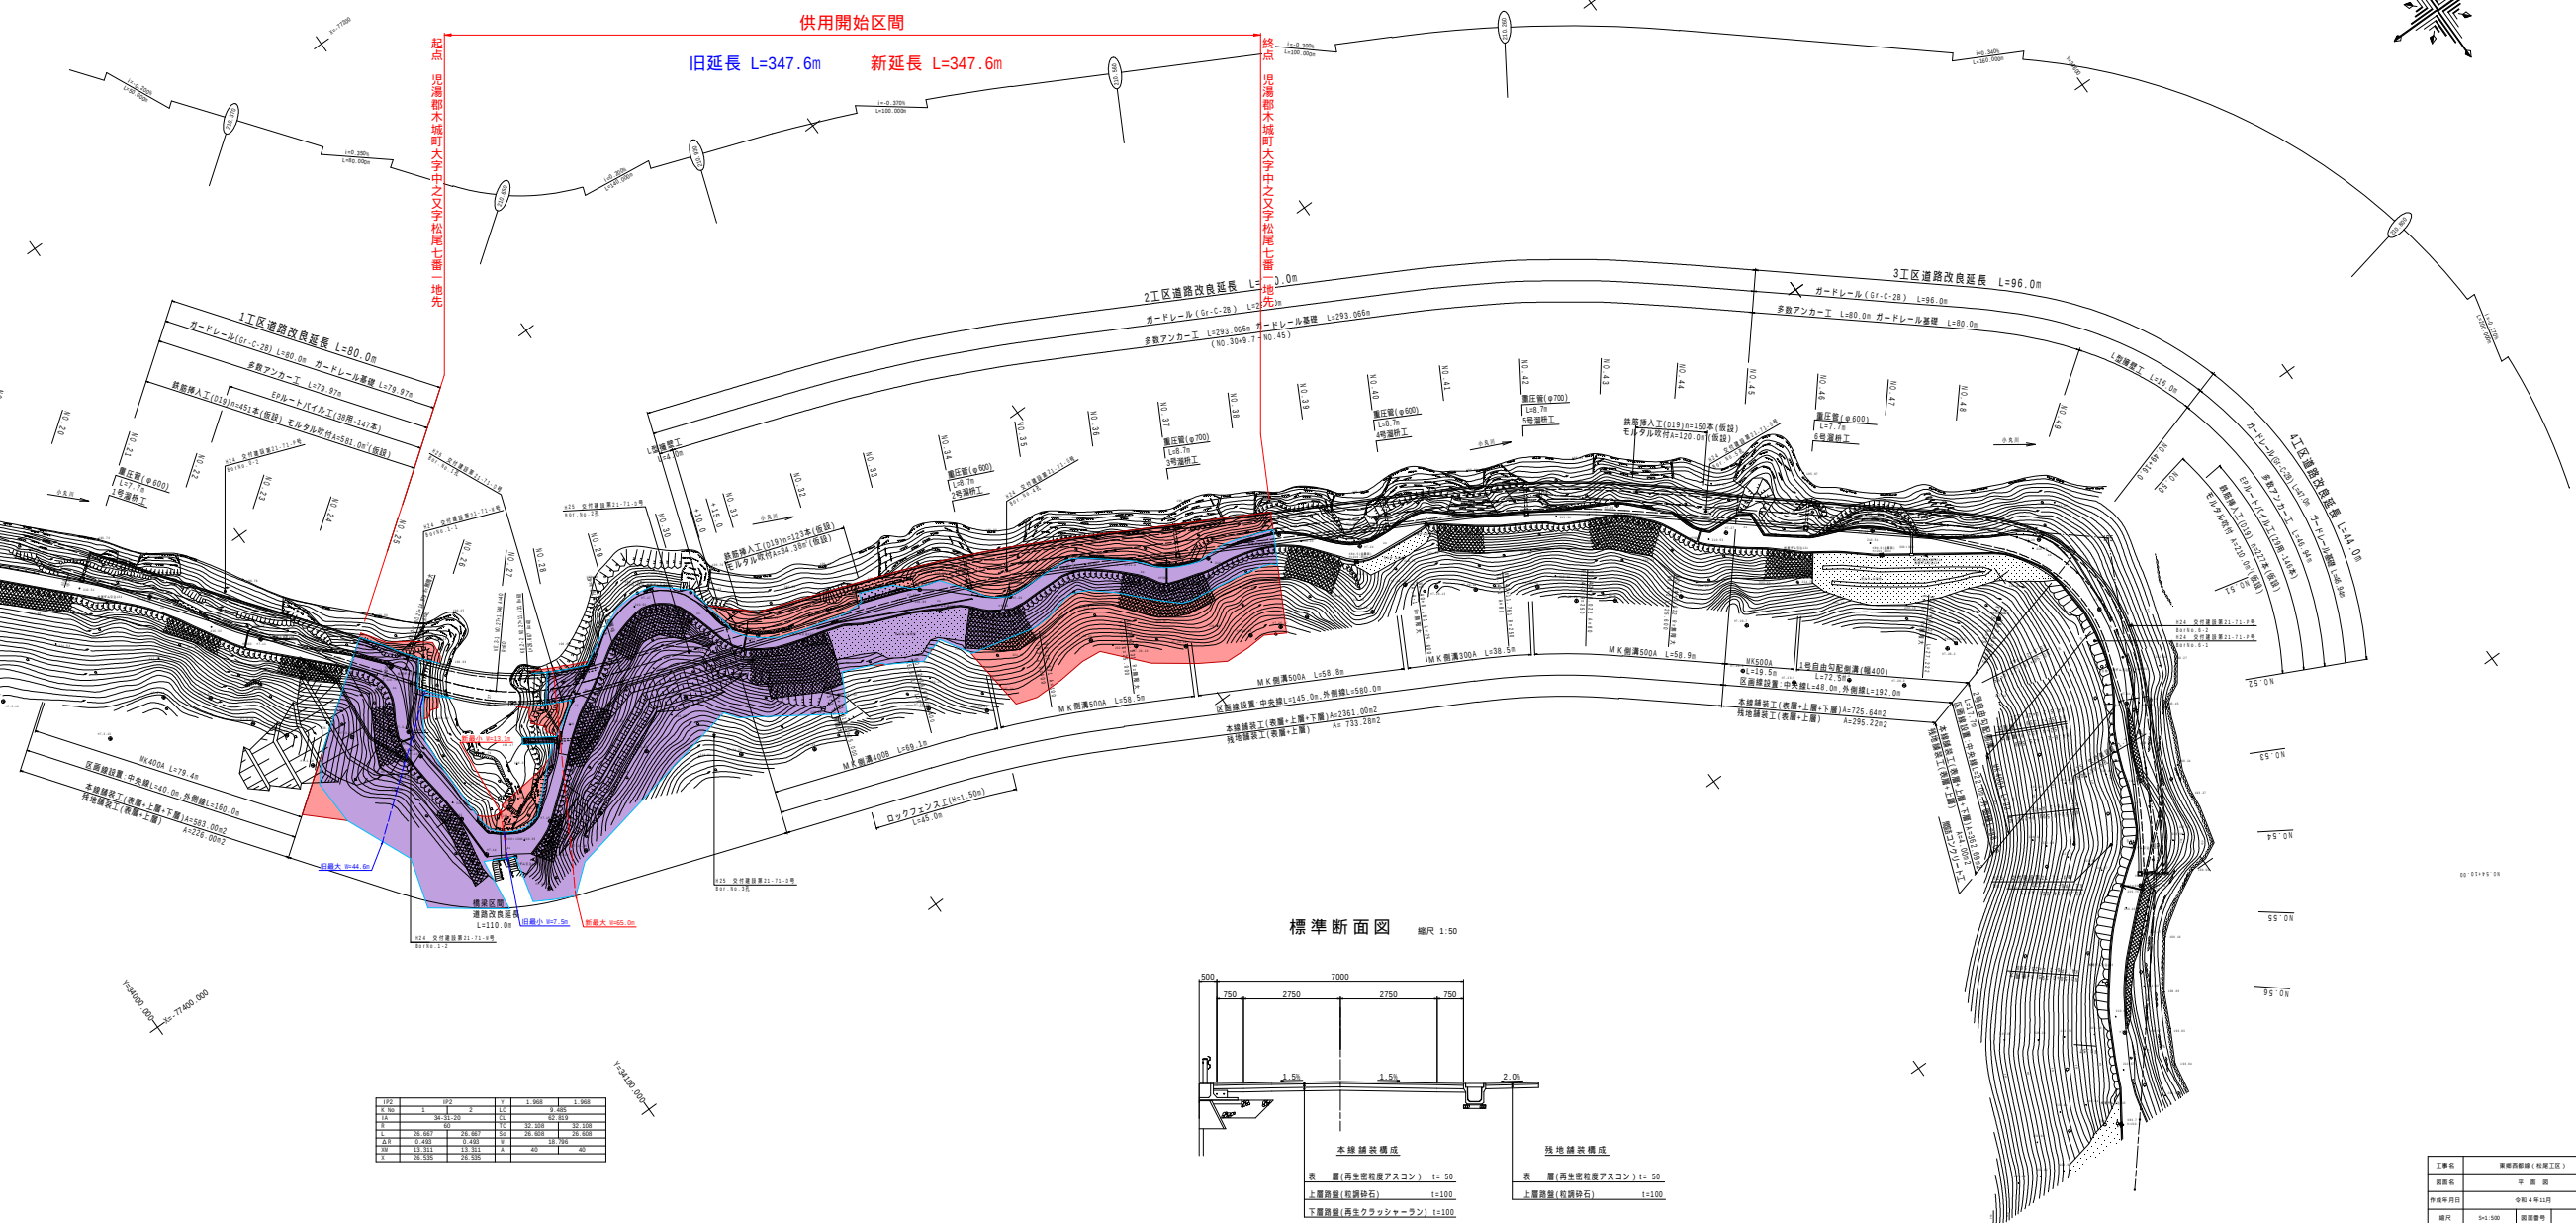
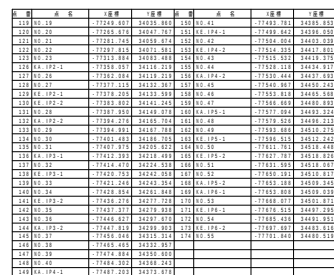
位置図



供用開始箇所

地	延長(m)	備考
南富	33,596	
富	7,199	
鍋	18,958	
成)	27,560	
富	10,029	
南成	19,824	
鍋	13,568	
	97,140	
市	14,476	
南農	20,158	
農	880	
鍋	9,031	
鍋	5,609	
富	1,815	
南	16,496	
鍋	507	
富	8,084	
農	1,430	
鍋	1,283	
富	7,128	
鍋	7,389	

東郷西都線【松尾工区】平面図 縮尺 1:500

[illegible]

IP2	IP2		Y	1.968	1.968
K. No	1	2	LC	9.485	
IA	34.31-20		CL	82.319	
B	60		TC	32.108	32.108
L	26.667	26.667	So	26.668	26.668
ΔB	0.493	0.493	W	18.794	
JW	23.311	13.311	A	40	40
V	36.636	36.636			

工事名	東郷西郡線（松尾工区）		
図面名	平 面 図		
作成年月日	令和 4 年 11 月		
縮尺	S=1/500	図面番号	/
会社名			
事業者名	宮崎県高橋土木事務所		