


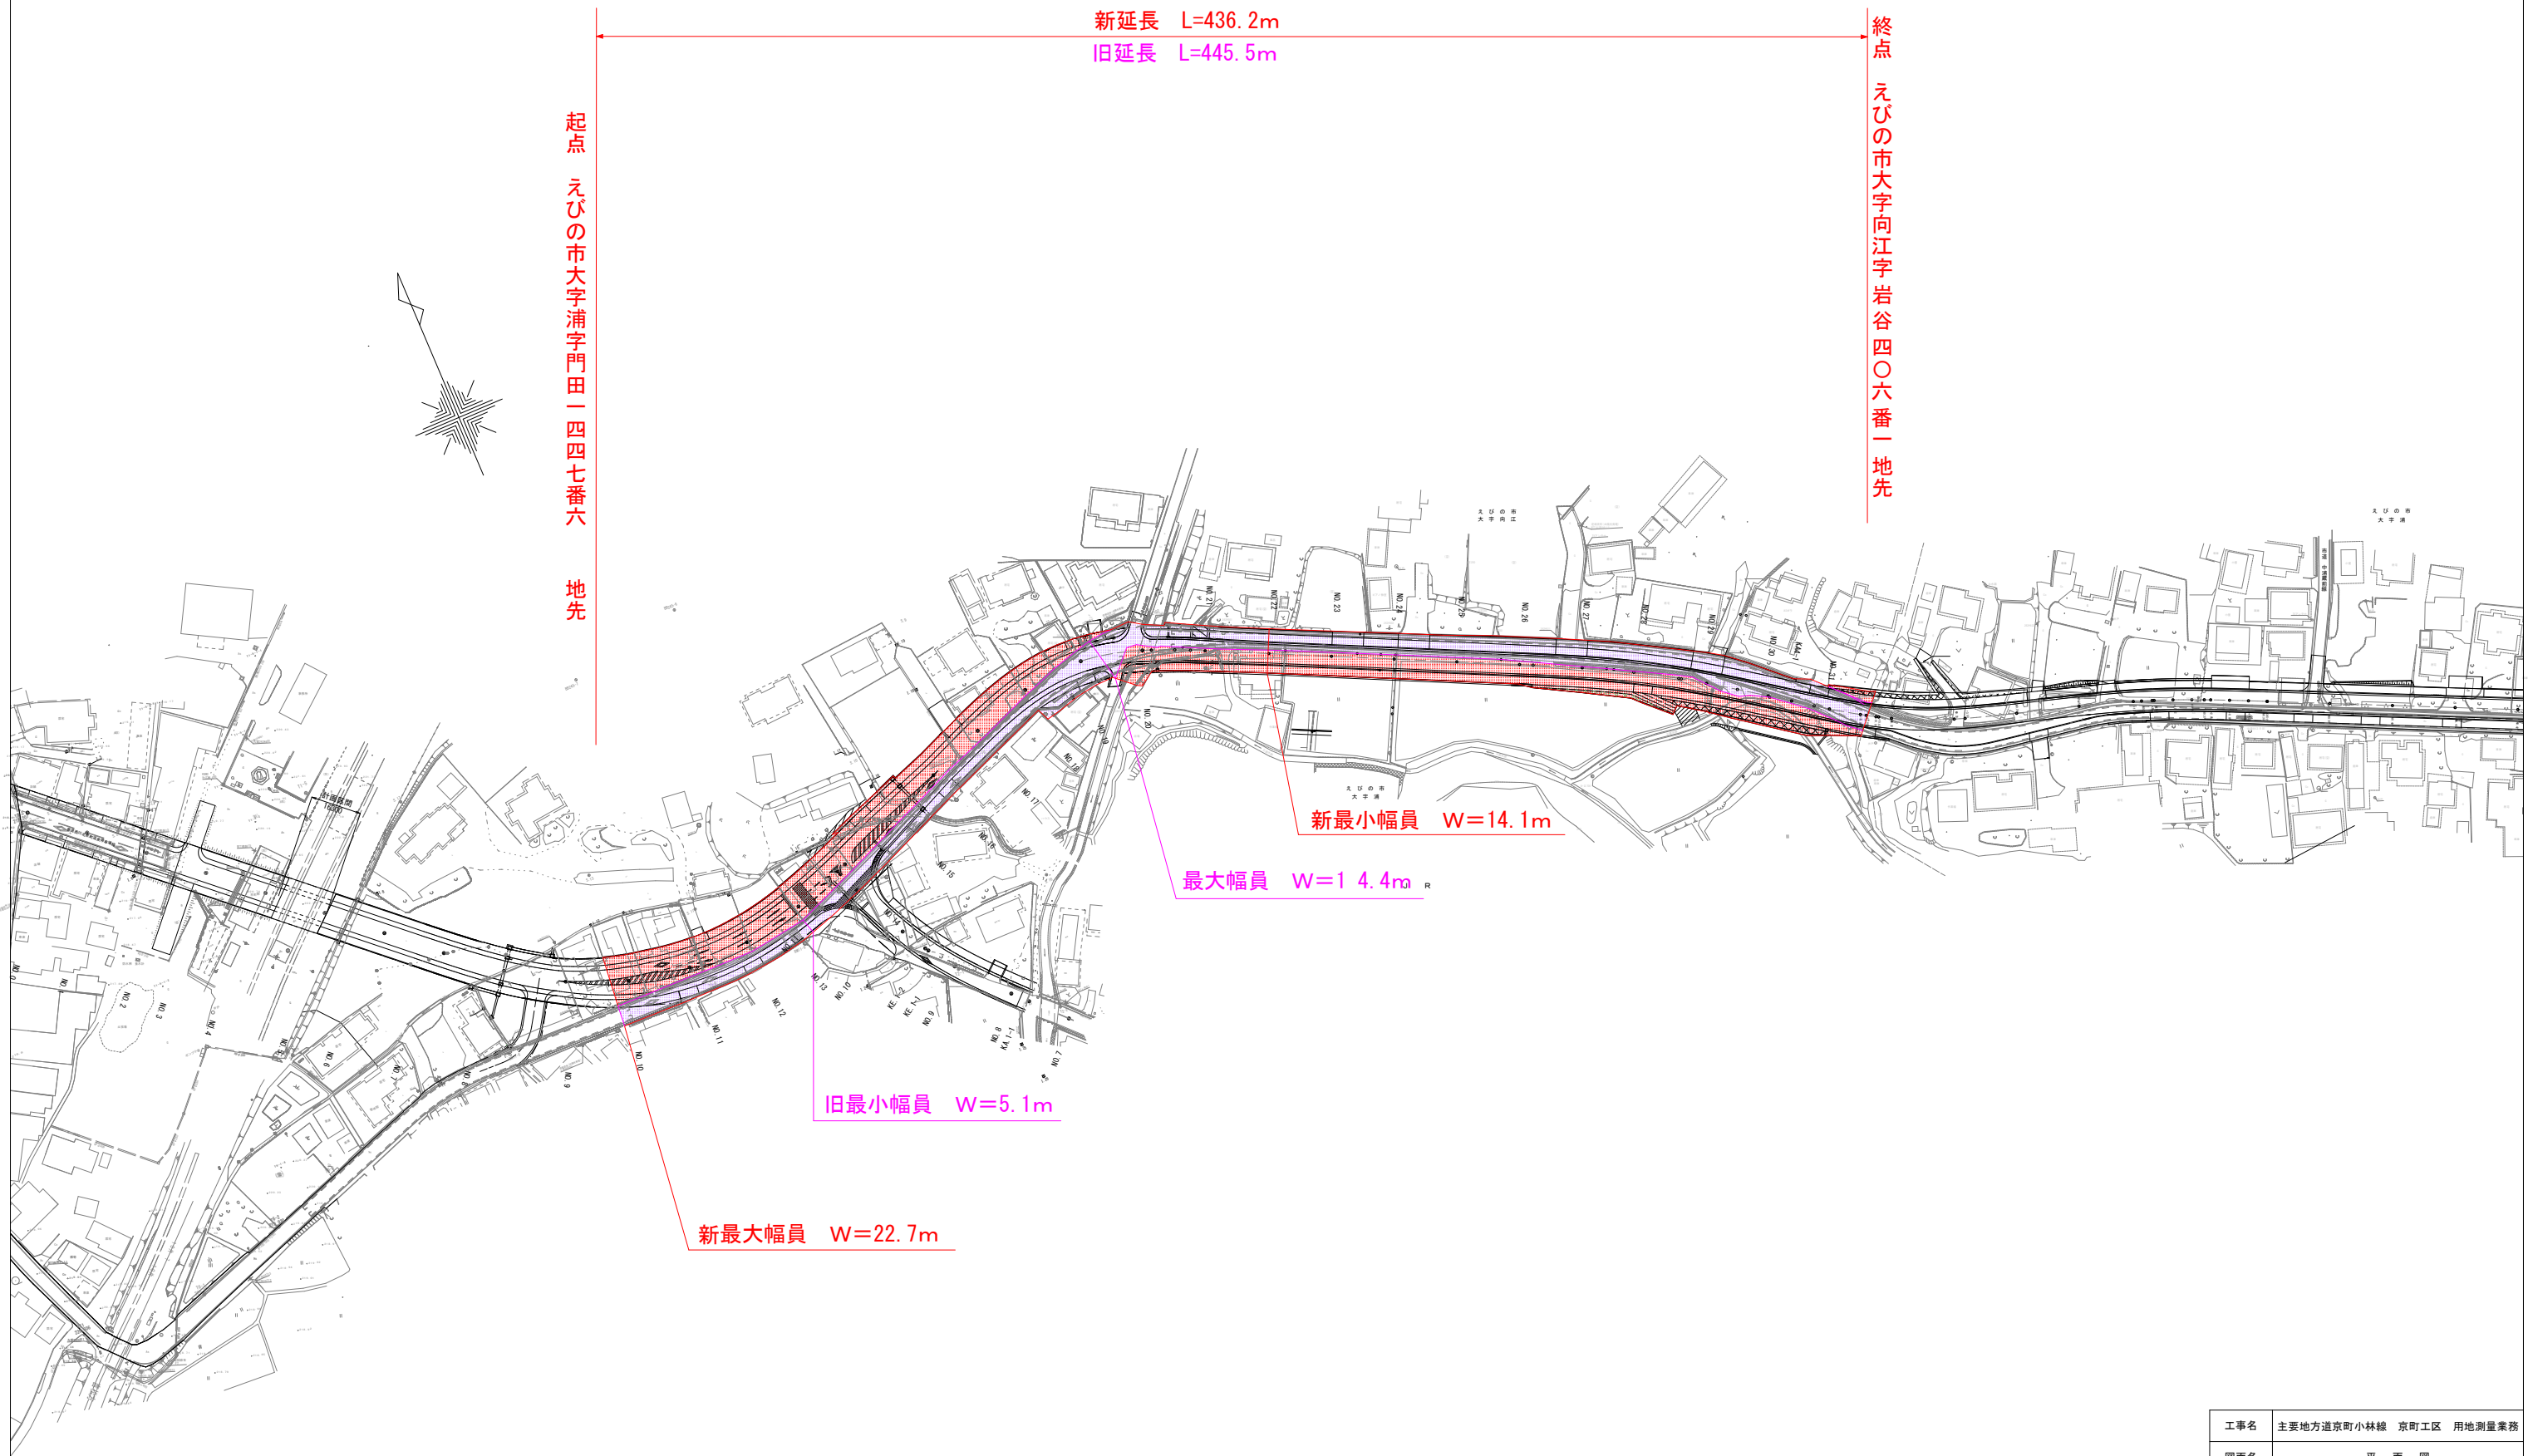

主要地方道京町小林線 京町工区 平面図 S=1:1000



工事名	主要地方道京町小林線 京町工区 用地測量業務		
図面名	平 面 図		
作成年月日			
縮尺	1/1000	図面番号	/
会社名			
事業者名	宮 崎 県 小 林 土 木 事 務 所		