

上申箇所

急傾斜崩壊危険区域指定箇所 (令34.1現在)

番号	区域名	市町村名
57	城山	小林市
58	瀬幸田	高野町
60	赤坂	小林市
185	赤坂	小林市
227	町東	〃
228	城山麓	〃
260	幸田原	小林市(現)町
270	坂元	小林市
295	坂元	小林市
322	瀬戸ノ口	〃
323	下田	小林市(現)木
356	瀬戸ノ口	小林市
357	城山	〃
358	中ノ原	〃
360	瀬戸野2号	高野町
381	上ノ原	小林市
395	町東2号	小林市
400	瀬戸野	〃
421	内山	小林市(現)町
430	二八の下	えびの市
433	赤坂木	小林市(現)木
434	内山	小林市
450	高津佐	小林市
468	坂元	〃
469	城山麓	〃
510	久久保	高野町
531	赤坂木	小林市(現)木
614	赤坂(二)	高野町
615	瀬野	小林市(現)町
616	鳥籠	小林市(現)木
720	上ノ原	高野町
780	大畑平	えびの市
731	鳥籠	〃

番号	区域名	市町村名
264	内山	小林市(現)町
265	川内	小林市(現)町
271	上原	小林市
272	西原	小林市(現)町
814	川内	小林市
815	平谷	小林市(現)木
816	東の原	小林市(現)木
831	松原	えびの市
855	西原	小林市
856	下原	高野町
904	西町	小林市
905	入木	高野町
906	瀬野	小林市(現)木
927	坂元3地区	小林市
948	内之畑	高野町
949	栗木	小林市(現)木
974	西原	小林市(現)町
980	西原	小林市(現)町

番号	区域名	市町村名
1000	瀬戸野	小林市
1001	赤坂	小林市
1031	瀬戸野1	高野町
1032	赤坂	高野町
1060	東村川内	小林市(現)町
1085	瀬野3	小林市(現)町
1142	瀬野1	高野町
1143	瀬野2	高野町
1168	石ヶ野瀬	高野町
1172	八瀬	小林市(現)町
1211	栗木2	小林市(現)木
1212	赤坂1	小林市
1225	内ノ畑2	高野町
1228	赤ノ畑	えびの市
1232	内山4	小林市(現)木
1249	瀬野	えびの市
1299	赤坂2地区	小林市(現)町
1320	瀬野1	えびの市
	計	72ヶ所

地滑り指定地 (令34.1現在)

指定番号	地区名	市町村名
1851	鳥田町	小林市(現)木

水位観測所 (令34.1現在)

No.	河川名	観測所名	管理者	所在地	水防団特報	注意	避難判断	注意
1	本庄川	瀬木	小林土木	小林市瀬木下田	3.00	3.50	3.90	4.50
2	岩瀬川	岩瀬橋	小林土木	小林市岩瀬	3.60	4.20	4.20	5.70
3	長江川	野々本橋	小林土木	えびの市中西長江浦	1.50	2.30	2.30	3.40
4	川内川	真幸	川内川河川事務所	えびの市向江	2.40	3.30	4.00	4.70

平面図 S=1:500


宮崎県西諸県郡高原町大字蒲牟田

宮崎県都城市夏尾町

延長 L=46.5m

起点  
西諸県郡高原町蒲牟田  
長尾国有林2082イ林小班

終点  
西諸県郡高原町蒲牟田  
長尾国有林2082イ林小班

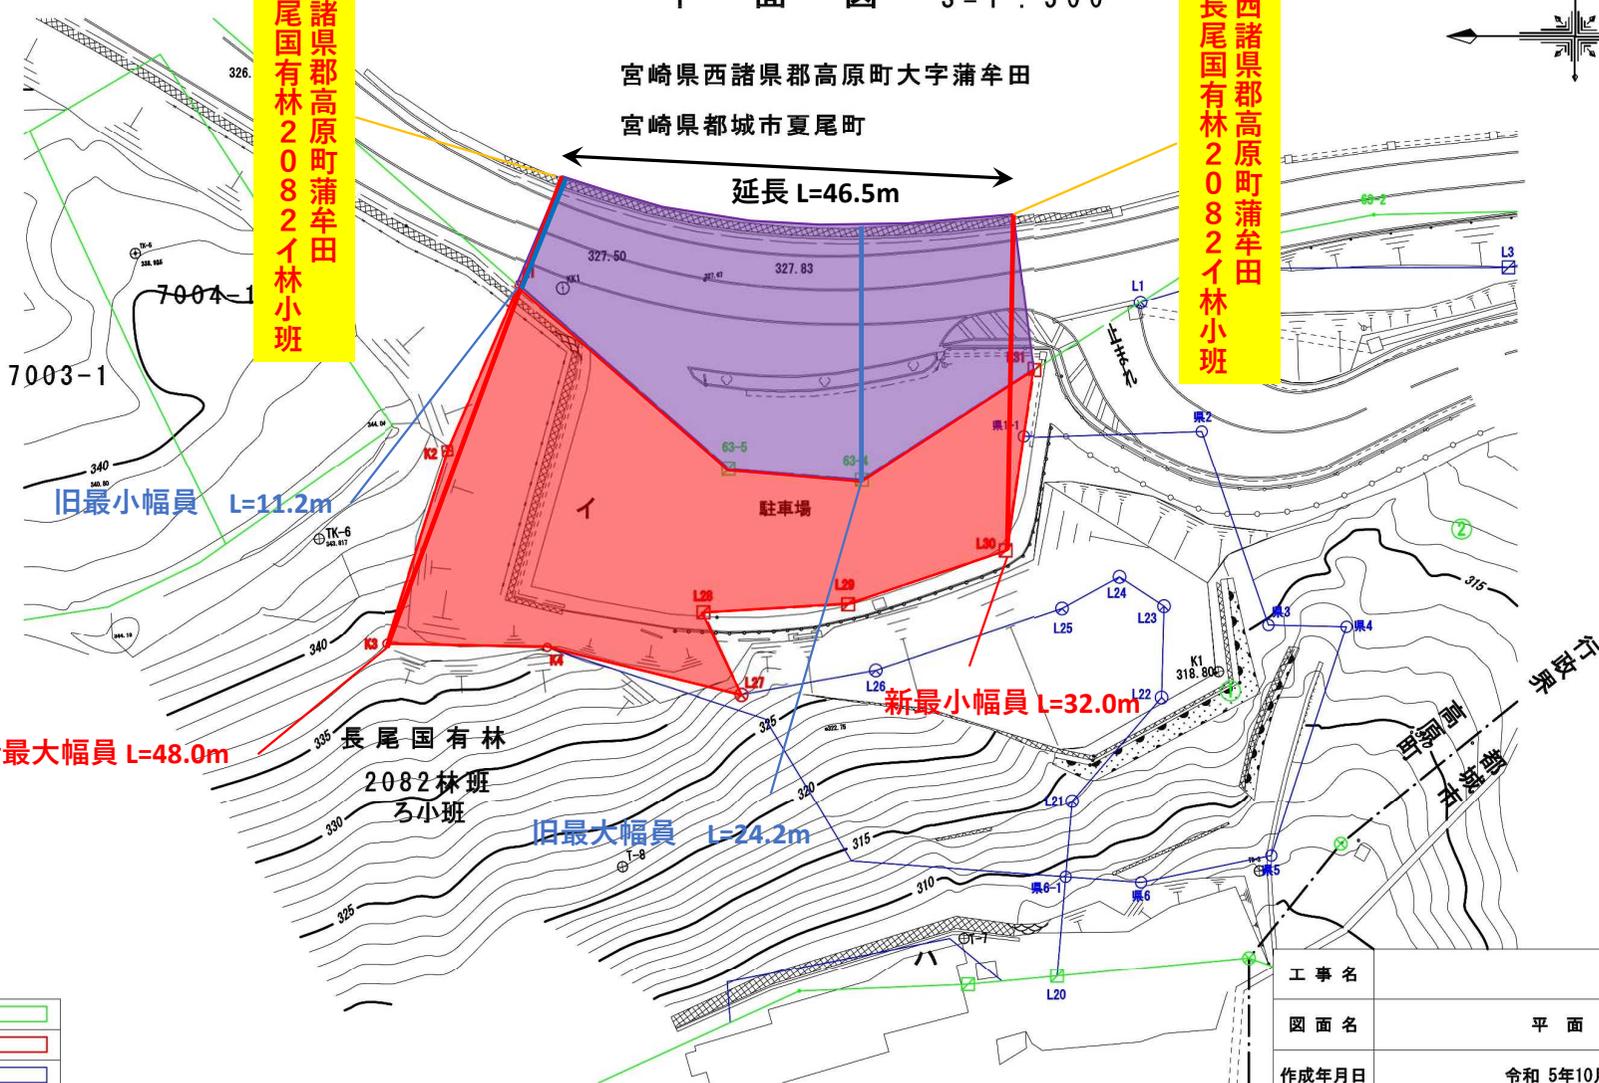

旧最小幅員 L=11.2m

新最大幅員 L=48.0m

新最小幅員 L=32.0m

旧最大幅員 L=24.2m

凡例

国有林界	
貸付申請区域	
既貸付地	
行政界	

工事名			
図面名	平面図		
作成年月日	令和 5年10月 5日		
縮尺	1:500	図面番号	1 / 2
会社名	フェニックスコンサルタント株式会社		
事業者名	宮崎県小林土木事務所		