



位置図

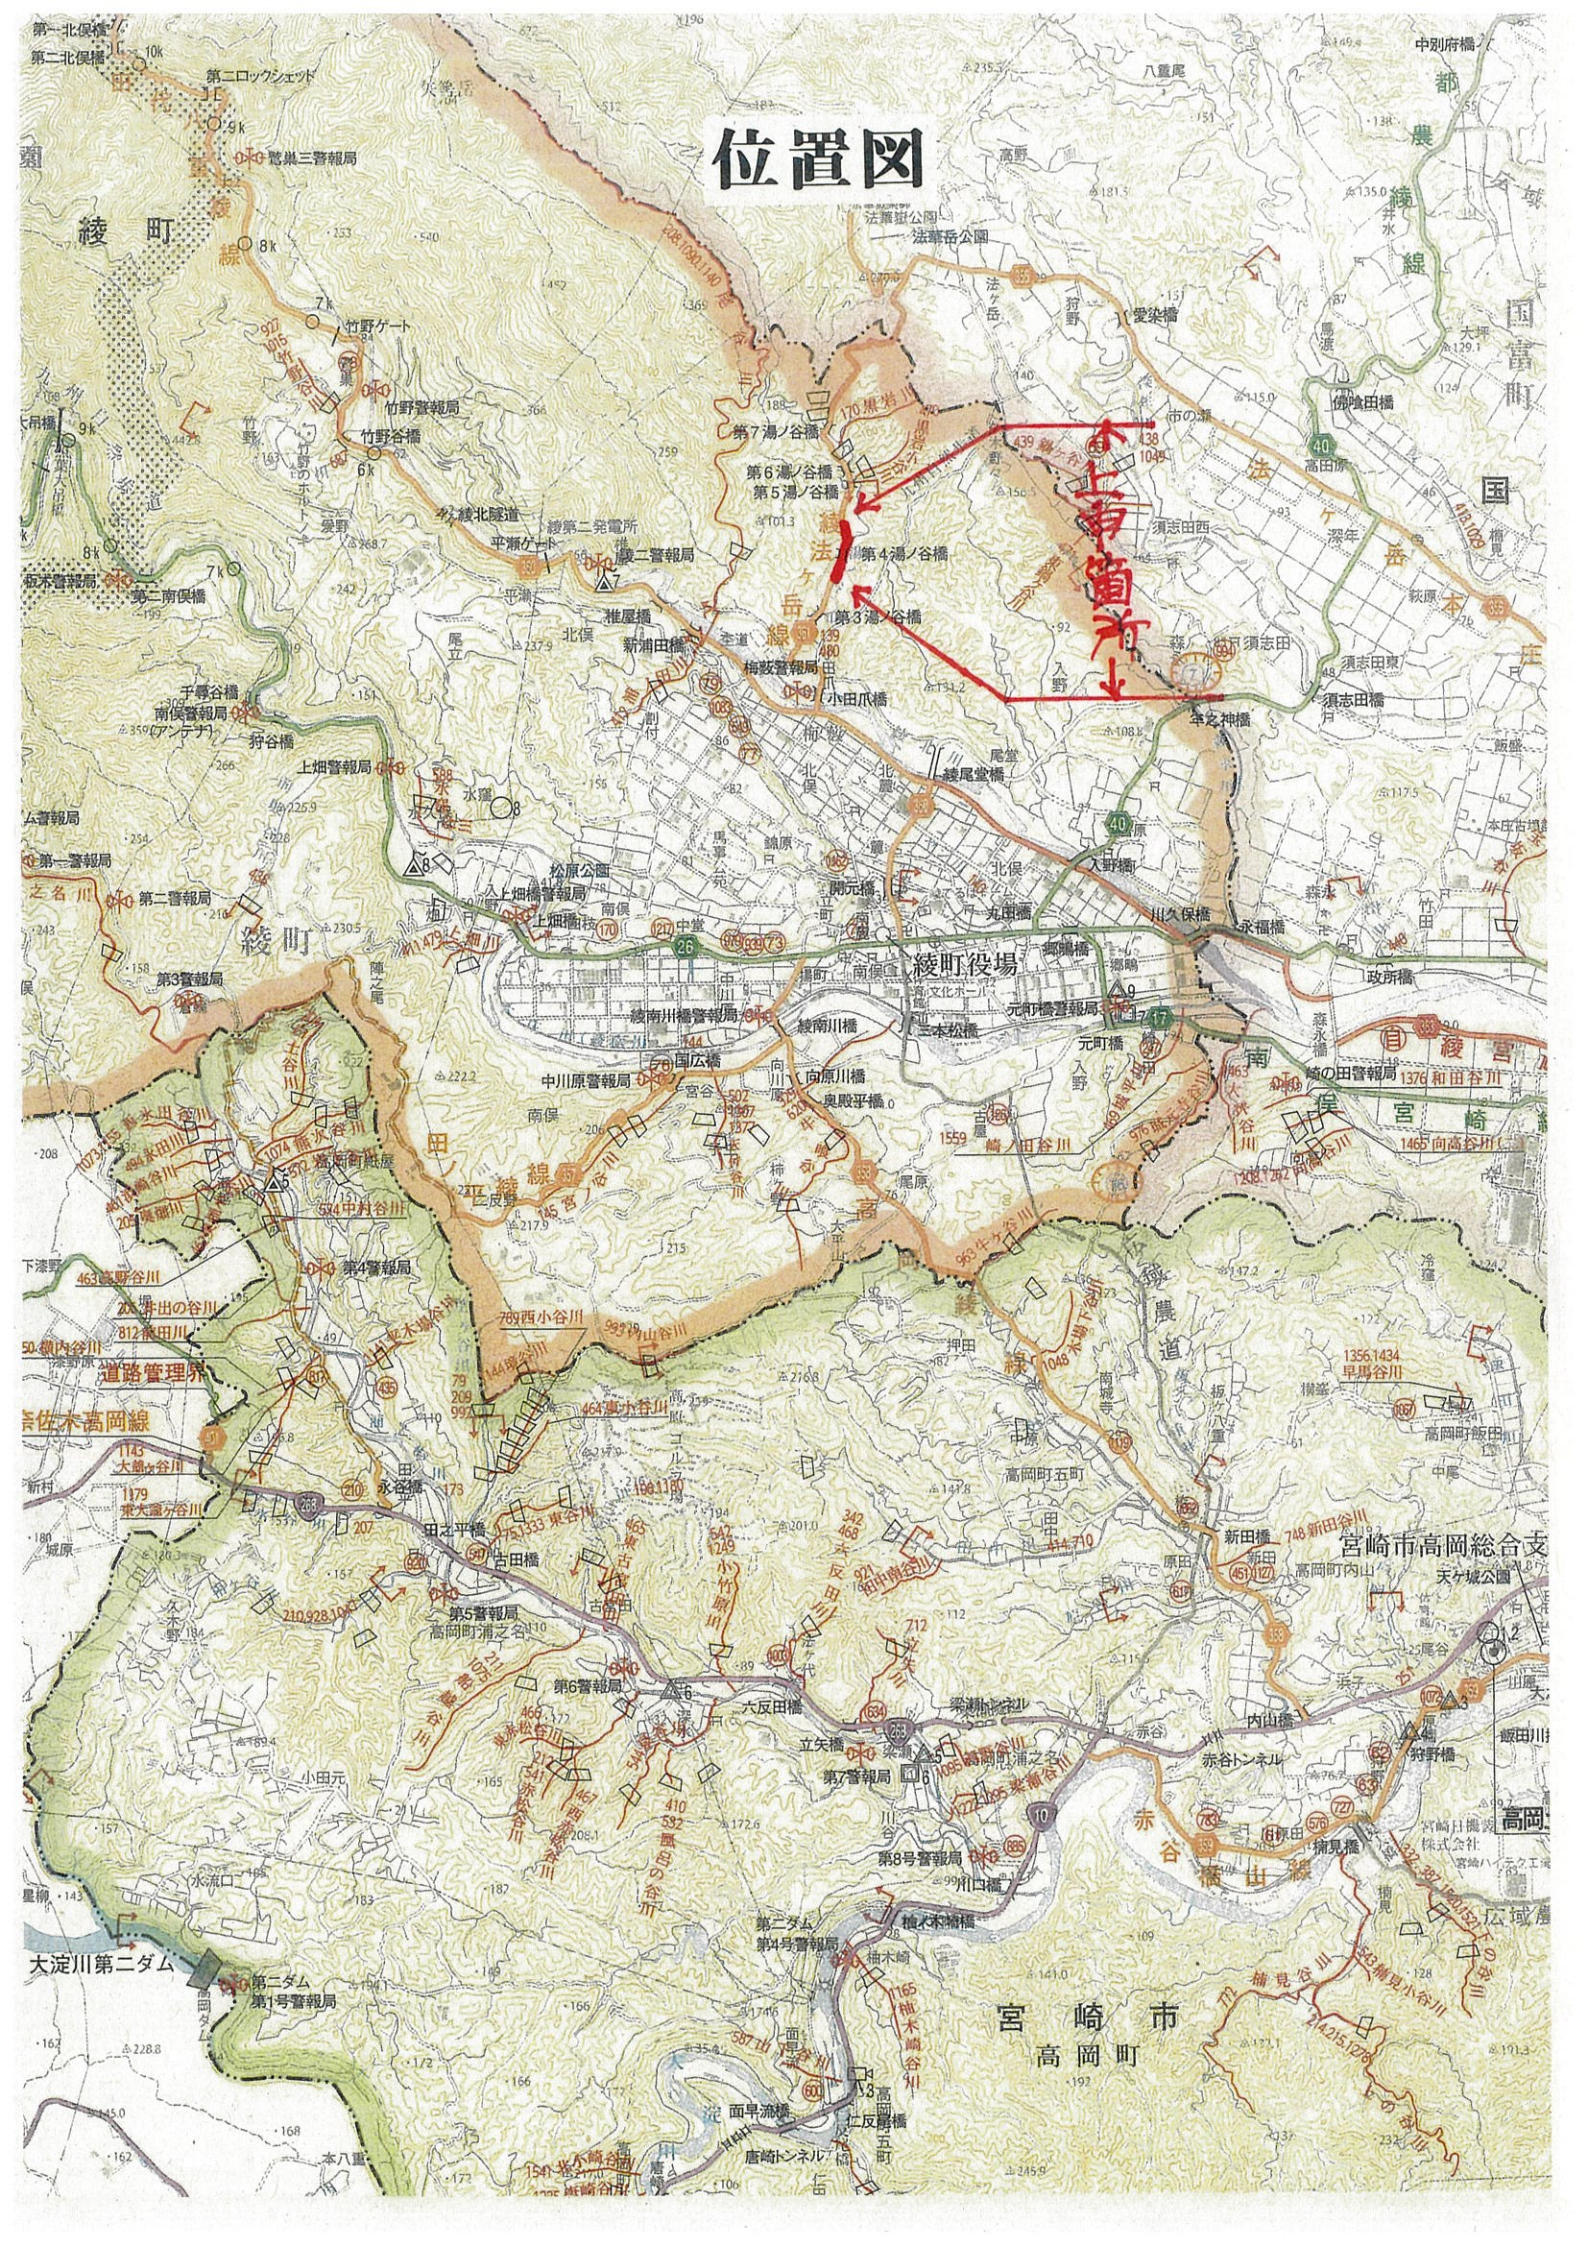

綾法華岳線 平面図 縮尺1:500

 

区間	距離	平均速度	所要時間
1	1.000	30.0	2.00
2	1.000	30.0	2.00
3	1.000	30.0	2.00
4	1.000	30.0	2.00
5	1.000	30.0	2.00

区間	距離	平均速度	所要時間
1	1.000	30.0	2.00
2	1.000	30.0	2.00
3	1.000	30.0	2.00
4	1.000	30.0	2.00
5	1.000	30.0	2.00


標準断面図 縮尺 1:50
(No. 28+10.0~No. 39+10.0)

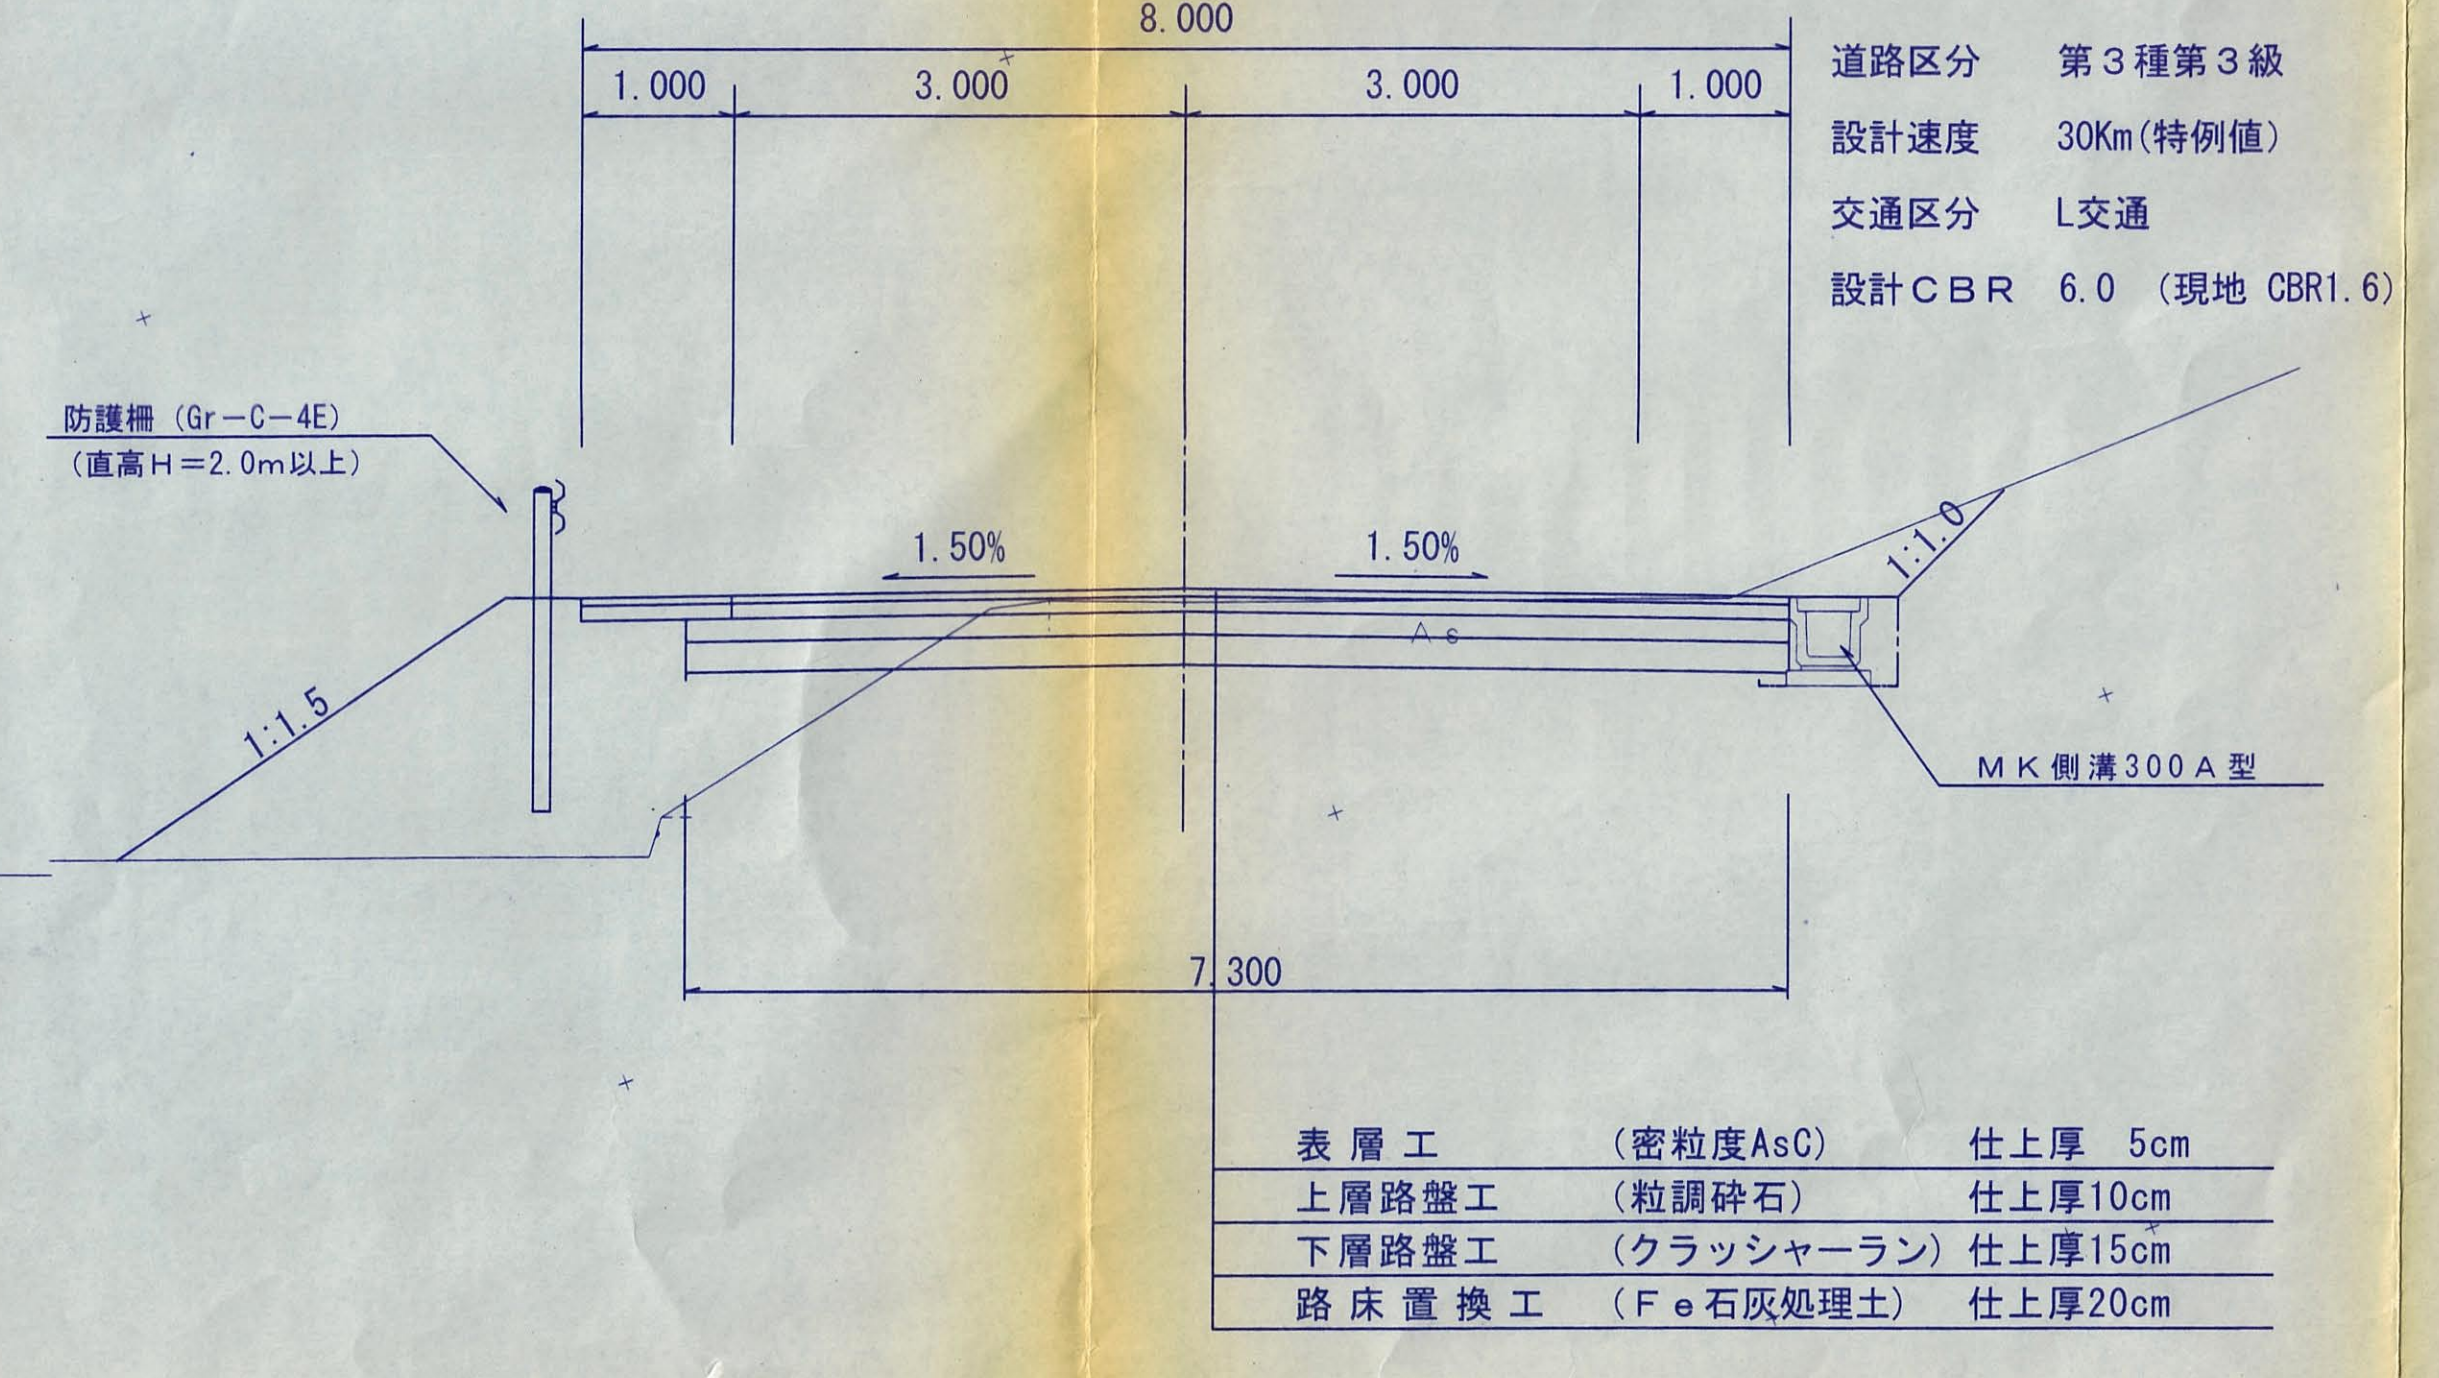

※ () 内の測点は設計変更前の測点を示す。
例: 変更前 (No. 45+10.00) → 変更後 No. 45+16.00

工事番号	平成 年度	号
路線名	一般農道 綾法ヶ岳線	
工事名	道路改良工事	
工事箇所	宮崎県東諸県郡綾町大字北俣地内	
図面名称	平面図	
縮尺	1:500	
測量	平成14年2月	会社 日新コンサルタント
担当者	実測	図化 照査
設計	平成14年2月	会社 日新コンサルタント
担当者	実測	図化 照査
宮崎県高岡土木事務所		