


# 位置図

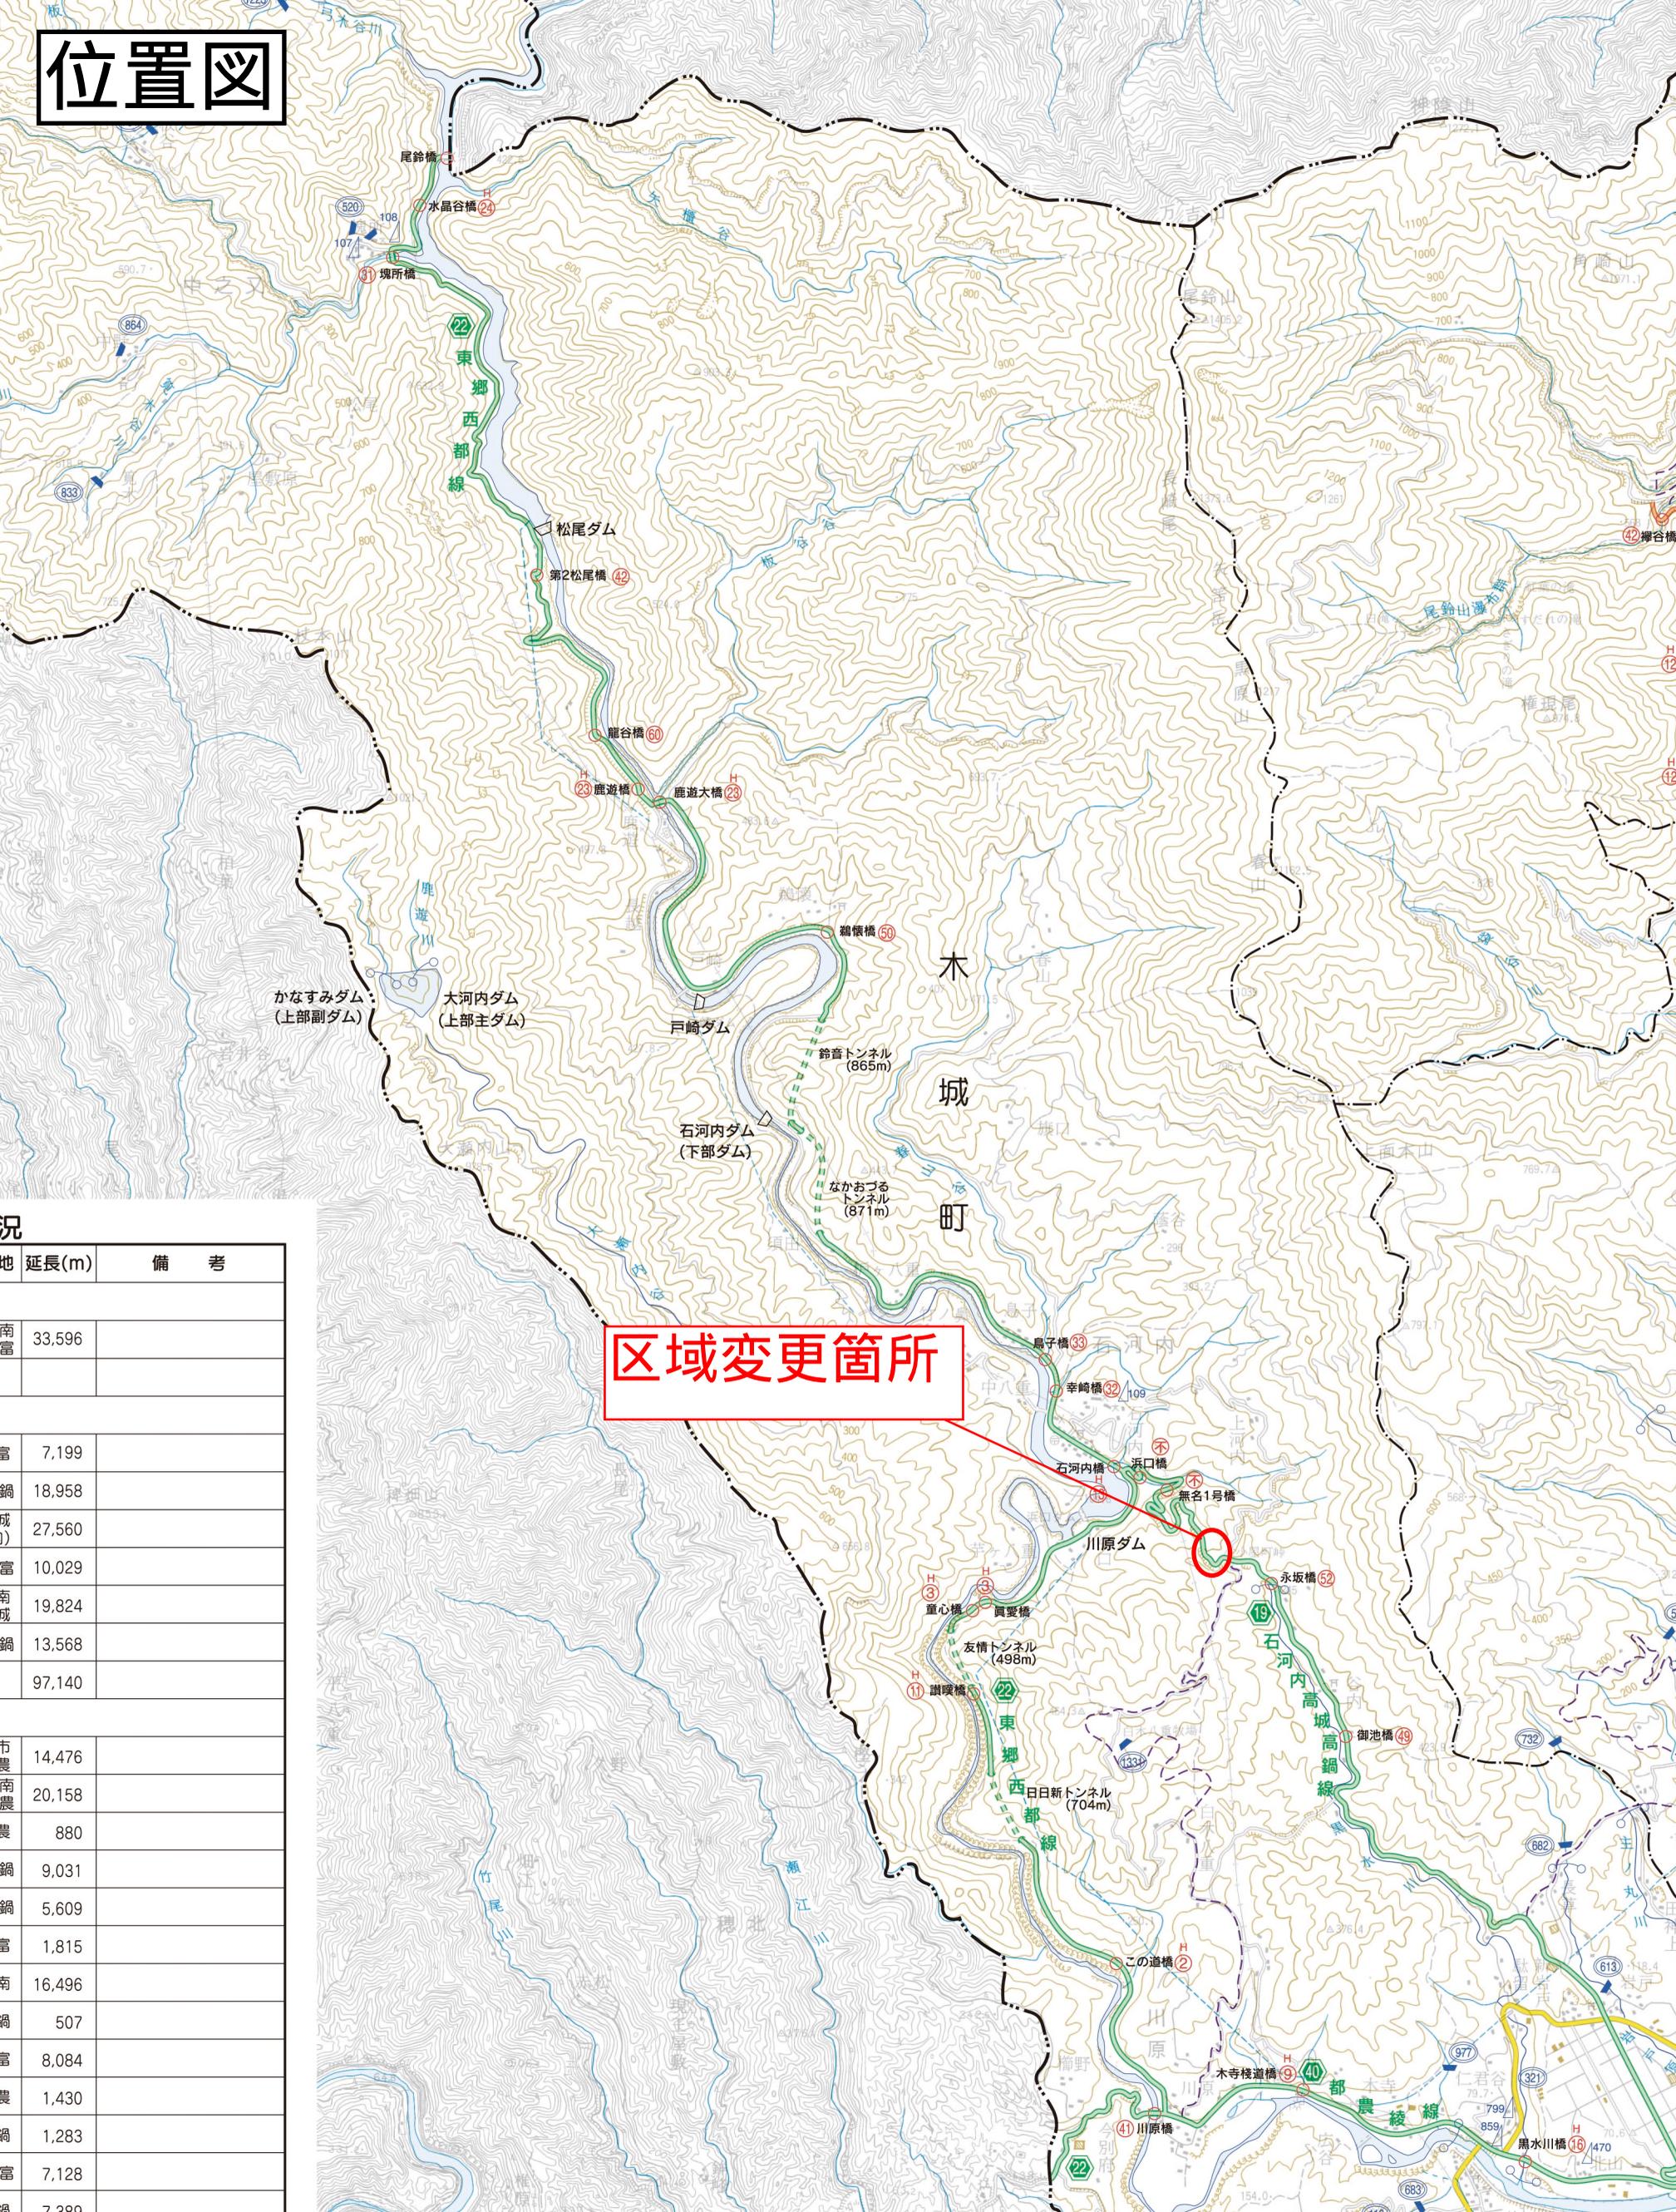

## 状況

| 地  | 延長(m)  | 備考 |
|----|--------|----|
| 南富 | 33,596 |    |
| 富  | 7,199  |    |
| 鍋  | 18,958 |    |
| 成  | 27,560 |    |
| 富  | 10,029 |    |
| 南成 | 19,824 |    |
| 鍋  | 13,568 |    |
|    | 97,140 |    |
| 市  | 14,476 |    |
| 南農 | 20,158 |    |
| 農  | 880    |    |
| 鍋  | 9,031  |    |
| 鍋  | 5,609  |    |
| 富  | 1,815  |    |
| 南  | 16,496 |    |
| 鍋  | 507    |    |
| 富  | 8,084  |    |
| 農  | 1,430  |    |
| 鍋  | 1,283  |    |
| 富  | 7,128  |    |
| 鍋  | 7,280  |    |


区域変更箇所

# 平面図

児湯郡木城町大字石河内



S=1 : 250

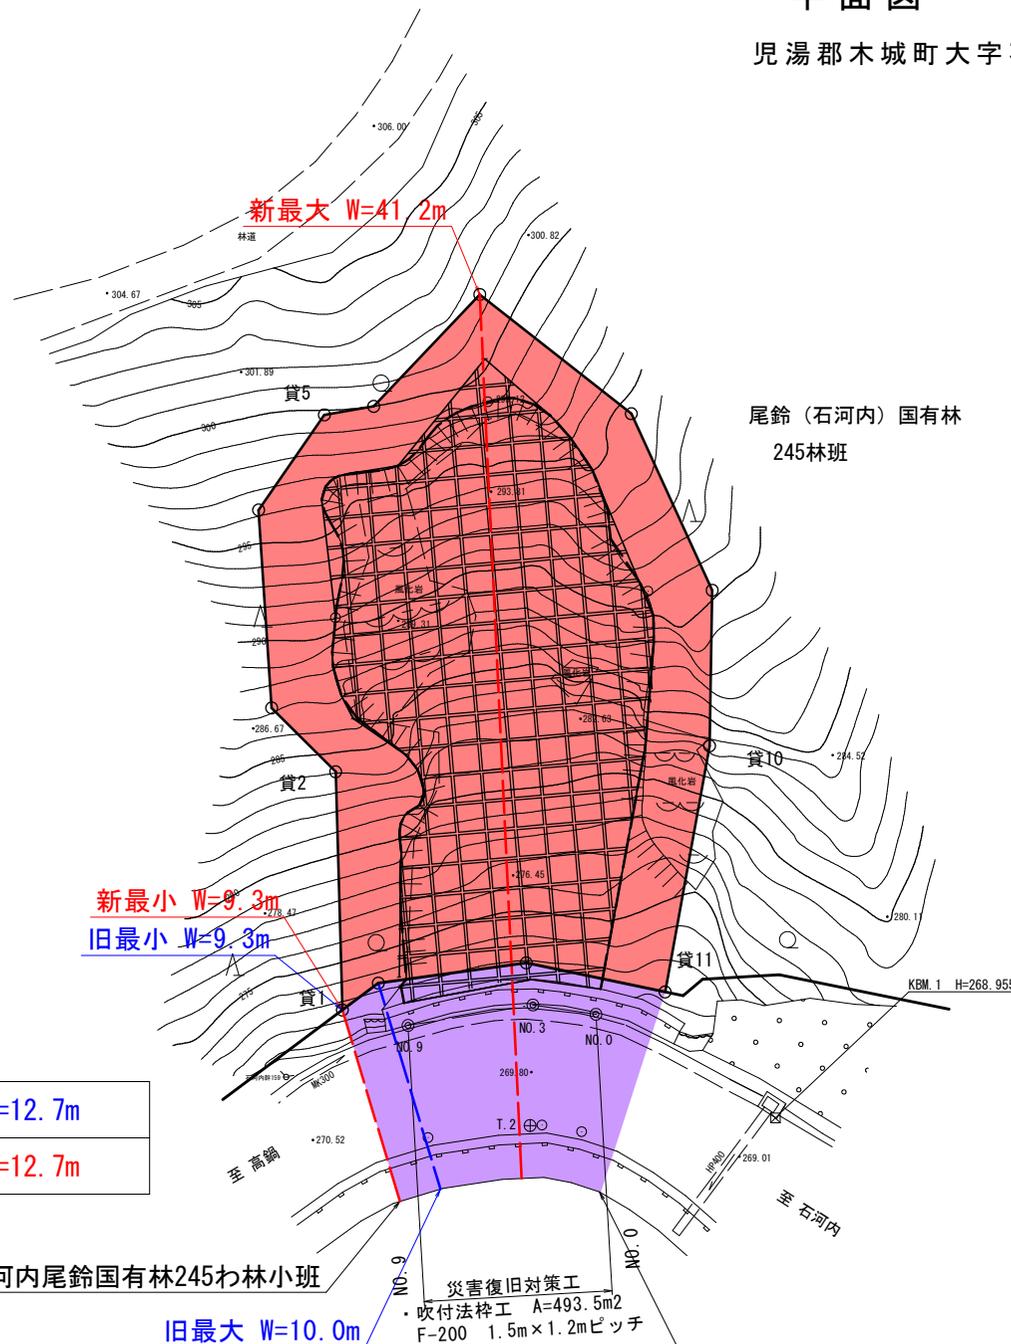

|   |              |         |
|---|--------------|---------|
| 旧 | W=9.3m~10.0m | L=12.7m |
| 新 | W=9.3m~41.2m | L=12.7m |

終点 児湯郡木城町大字石河内尾鈴国有林245わ林小班

旧最大 W=10.0m

起点 児湯郡木城町大字石河内尾鈴国有林245わ林小班

災害復旧対策工  
・吹付法砕工 A=493.5m<sup>2</sup>  
F-200 1.5m×1.2mピッチ

|       |            |      |  |
|-------|------------|------|--|
| 工事名   | 石河内高城高鍋線   |      |  |
| 図面名   | 平面図        |      |  |
| 作成年月日 |            |      |  |
| 縮尺    | 1/250      | 図面番号 |  |
| 会社名   |            |      |  |
| 事業者名  | 宮崎県高鍋土木事務所 |      |  |