


位置図

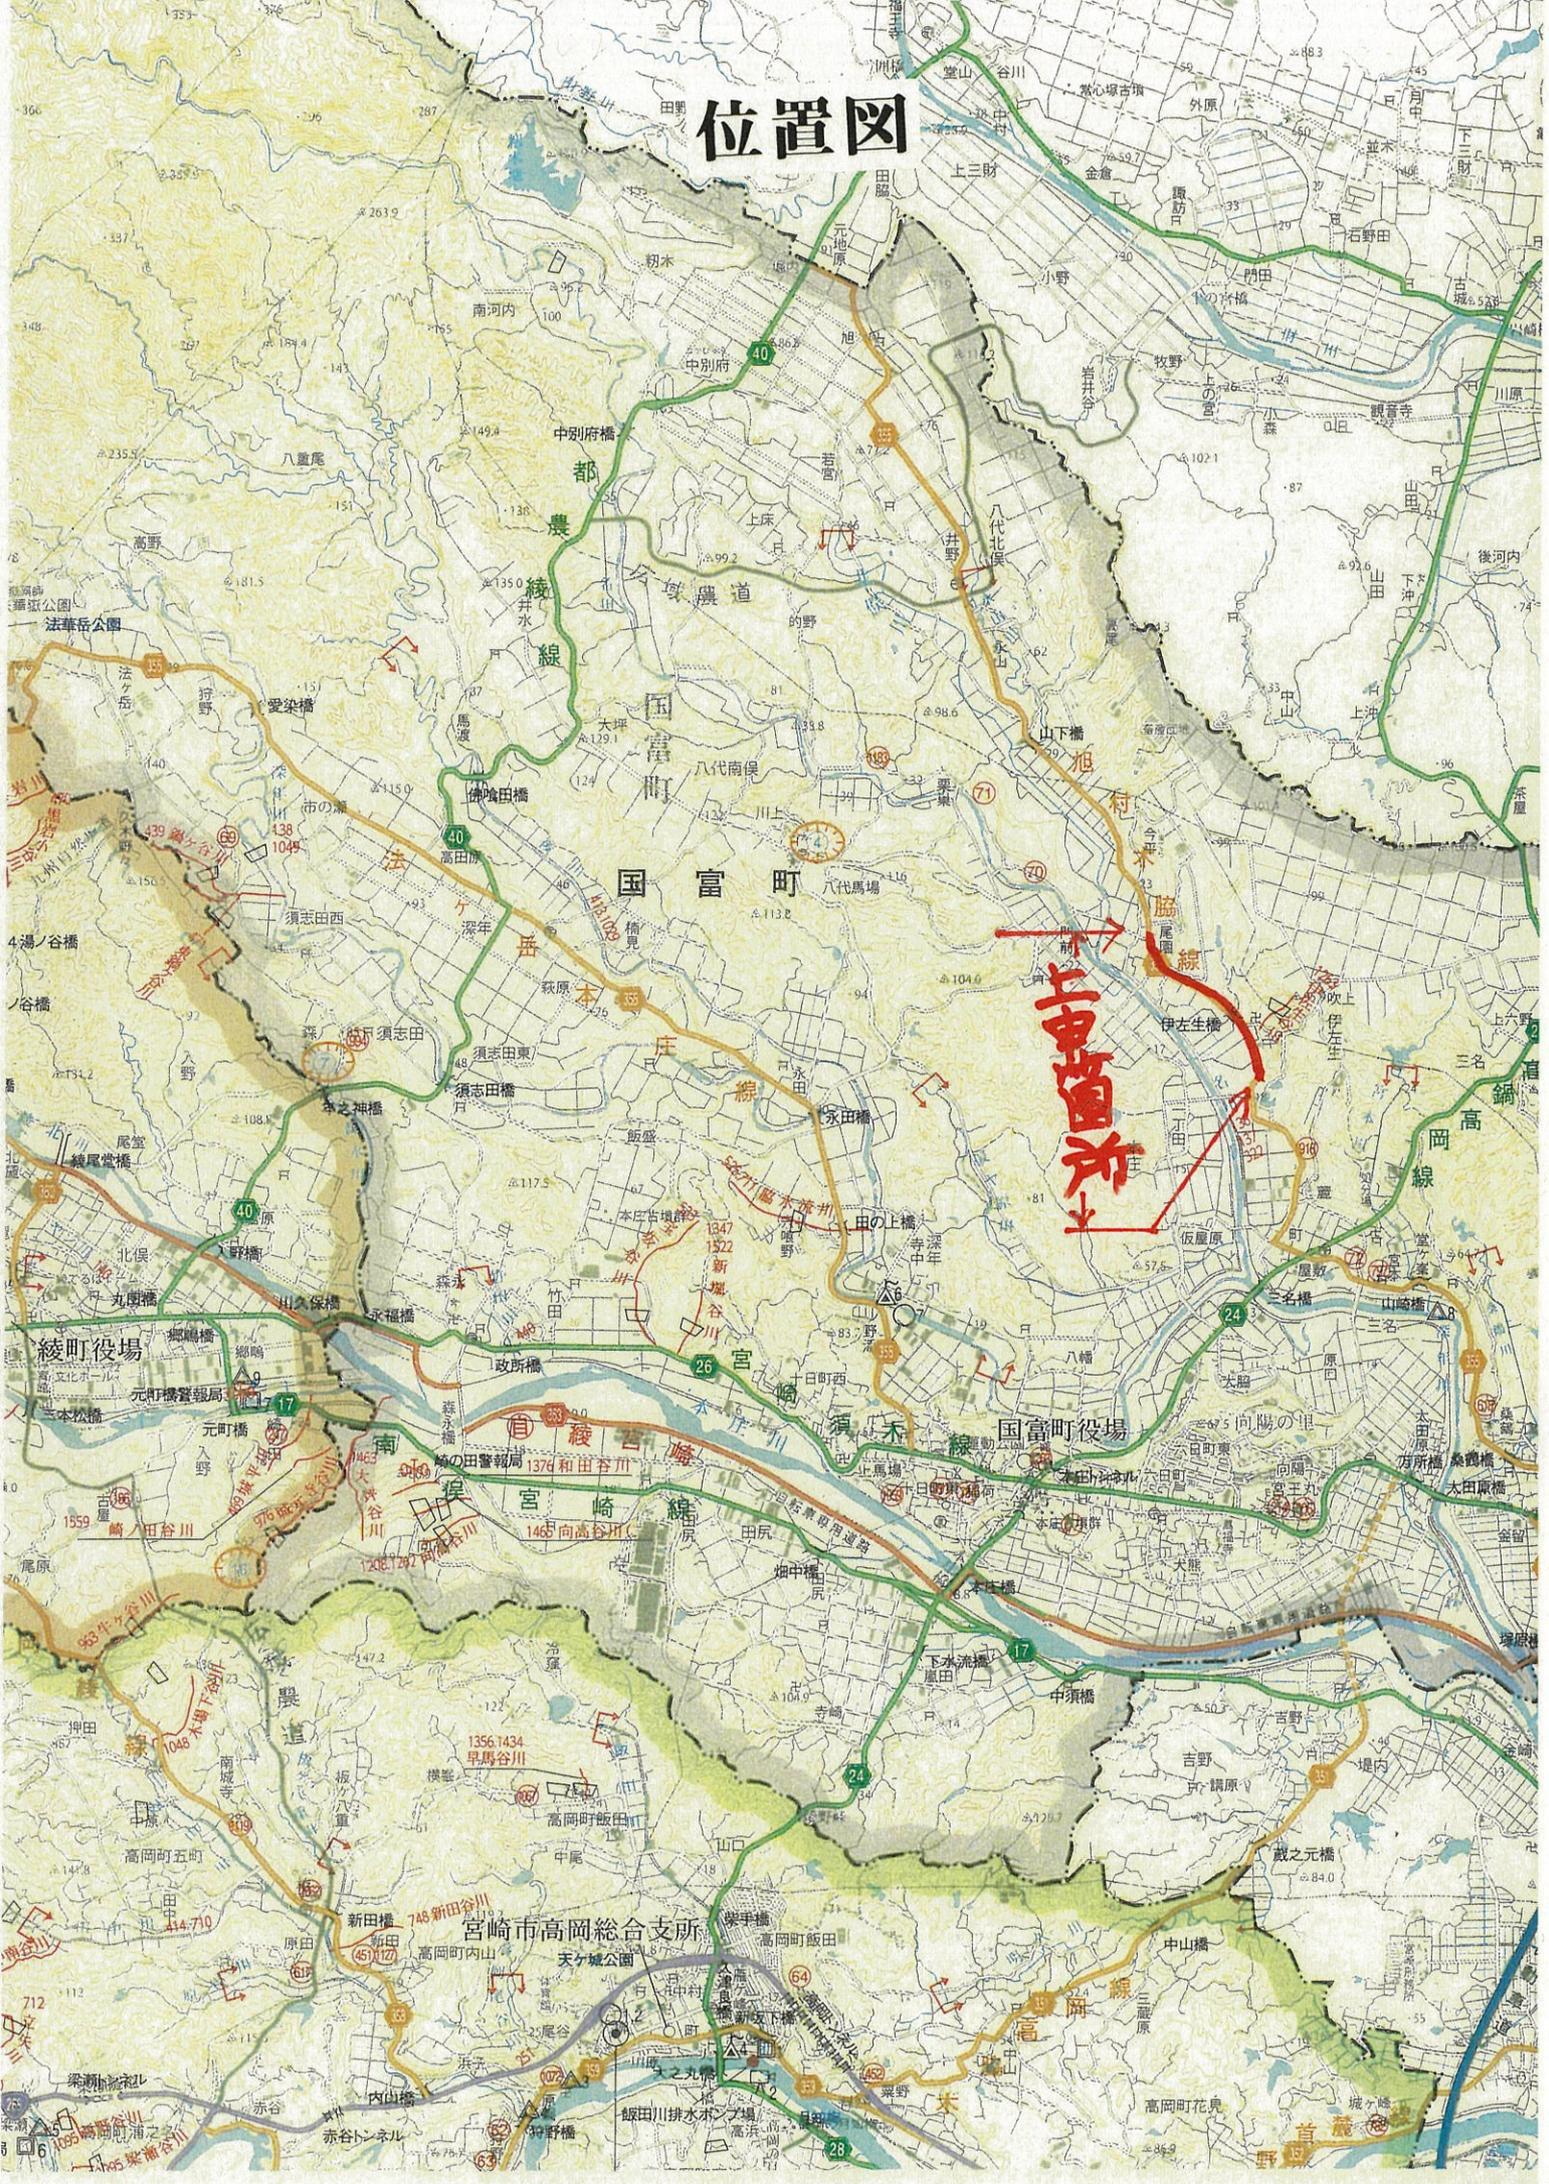

旭村・木脇線 平面図

S=1:1000


区域変更及び供用開始区間 延長 L=1,207.5m

起点
東諸県郡国富町大字八代北俣字尾園三八番一 地先




旭村・木脇線 平面図

S=1:1000

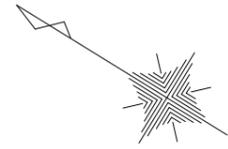

区域変更及び供用開始区間 延長 L=1,207.5m

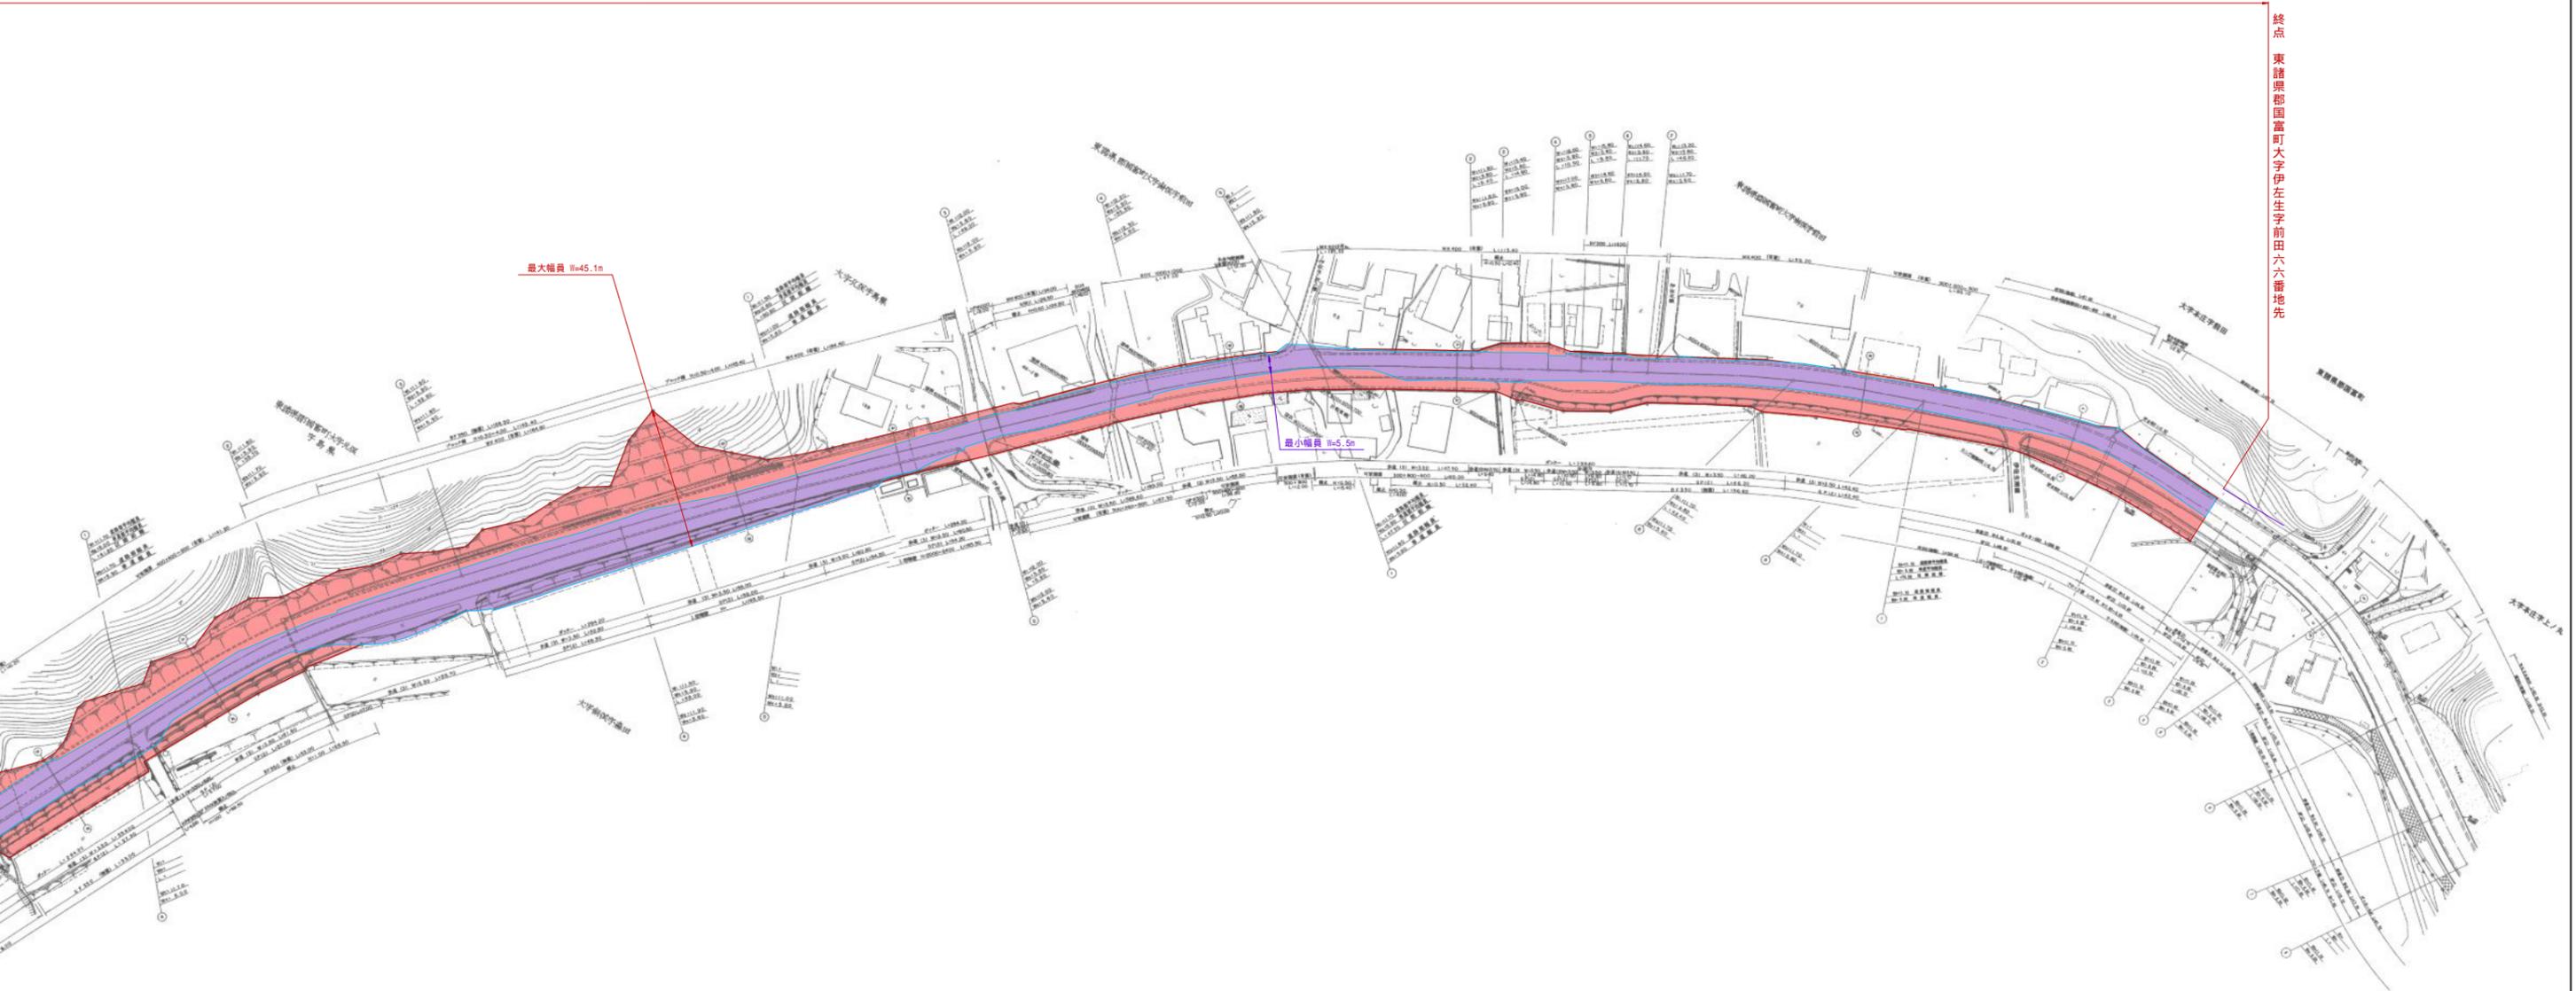

終点
東諸岡郡富町大字伊左生字前田六六番地先

工事名	旭村・木脇線		
図面名	平面図		
作成年月日	令和5年10月		
縮尺	S=1:1000	台帳番号	27-33
会社名			
事業者名	宮崎県高岡土木事務所		