



小林市須木

九州中央山地国定公園

上申箇所（6工区）

大規模林



黒南ダム (黒川土木管理)

線山内

大規模林

平面図 (6 工区) 縮尺 1/500

小林市須木下田字坂元谷

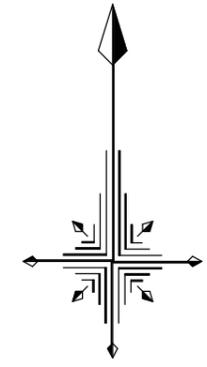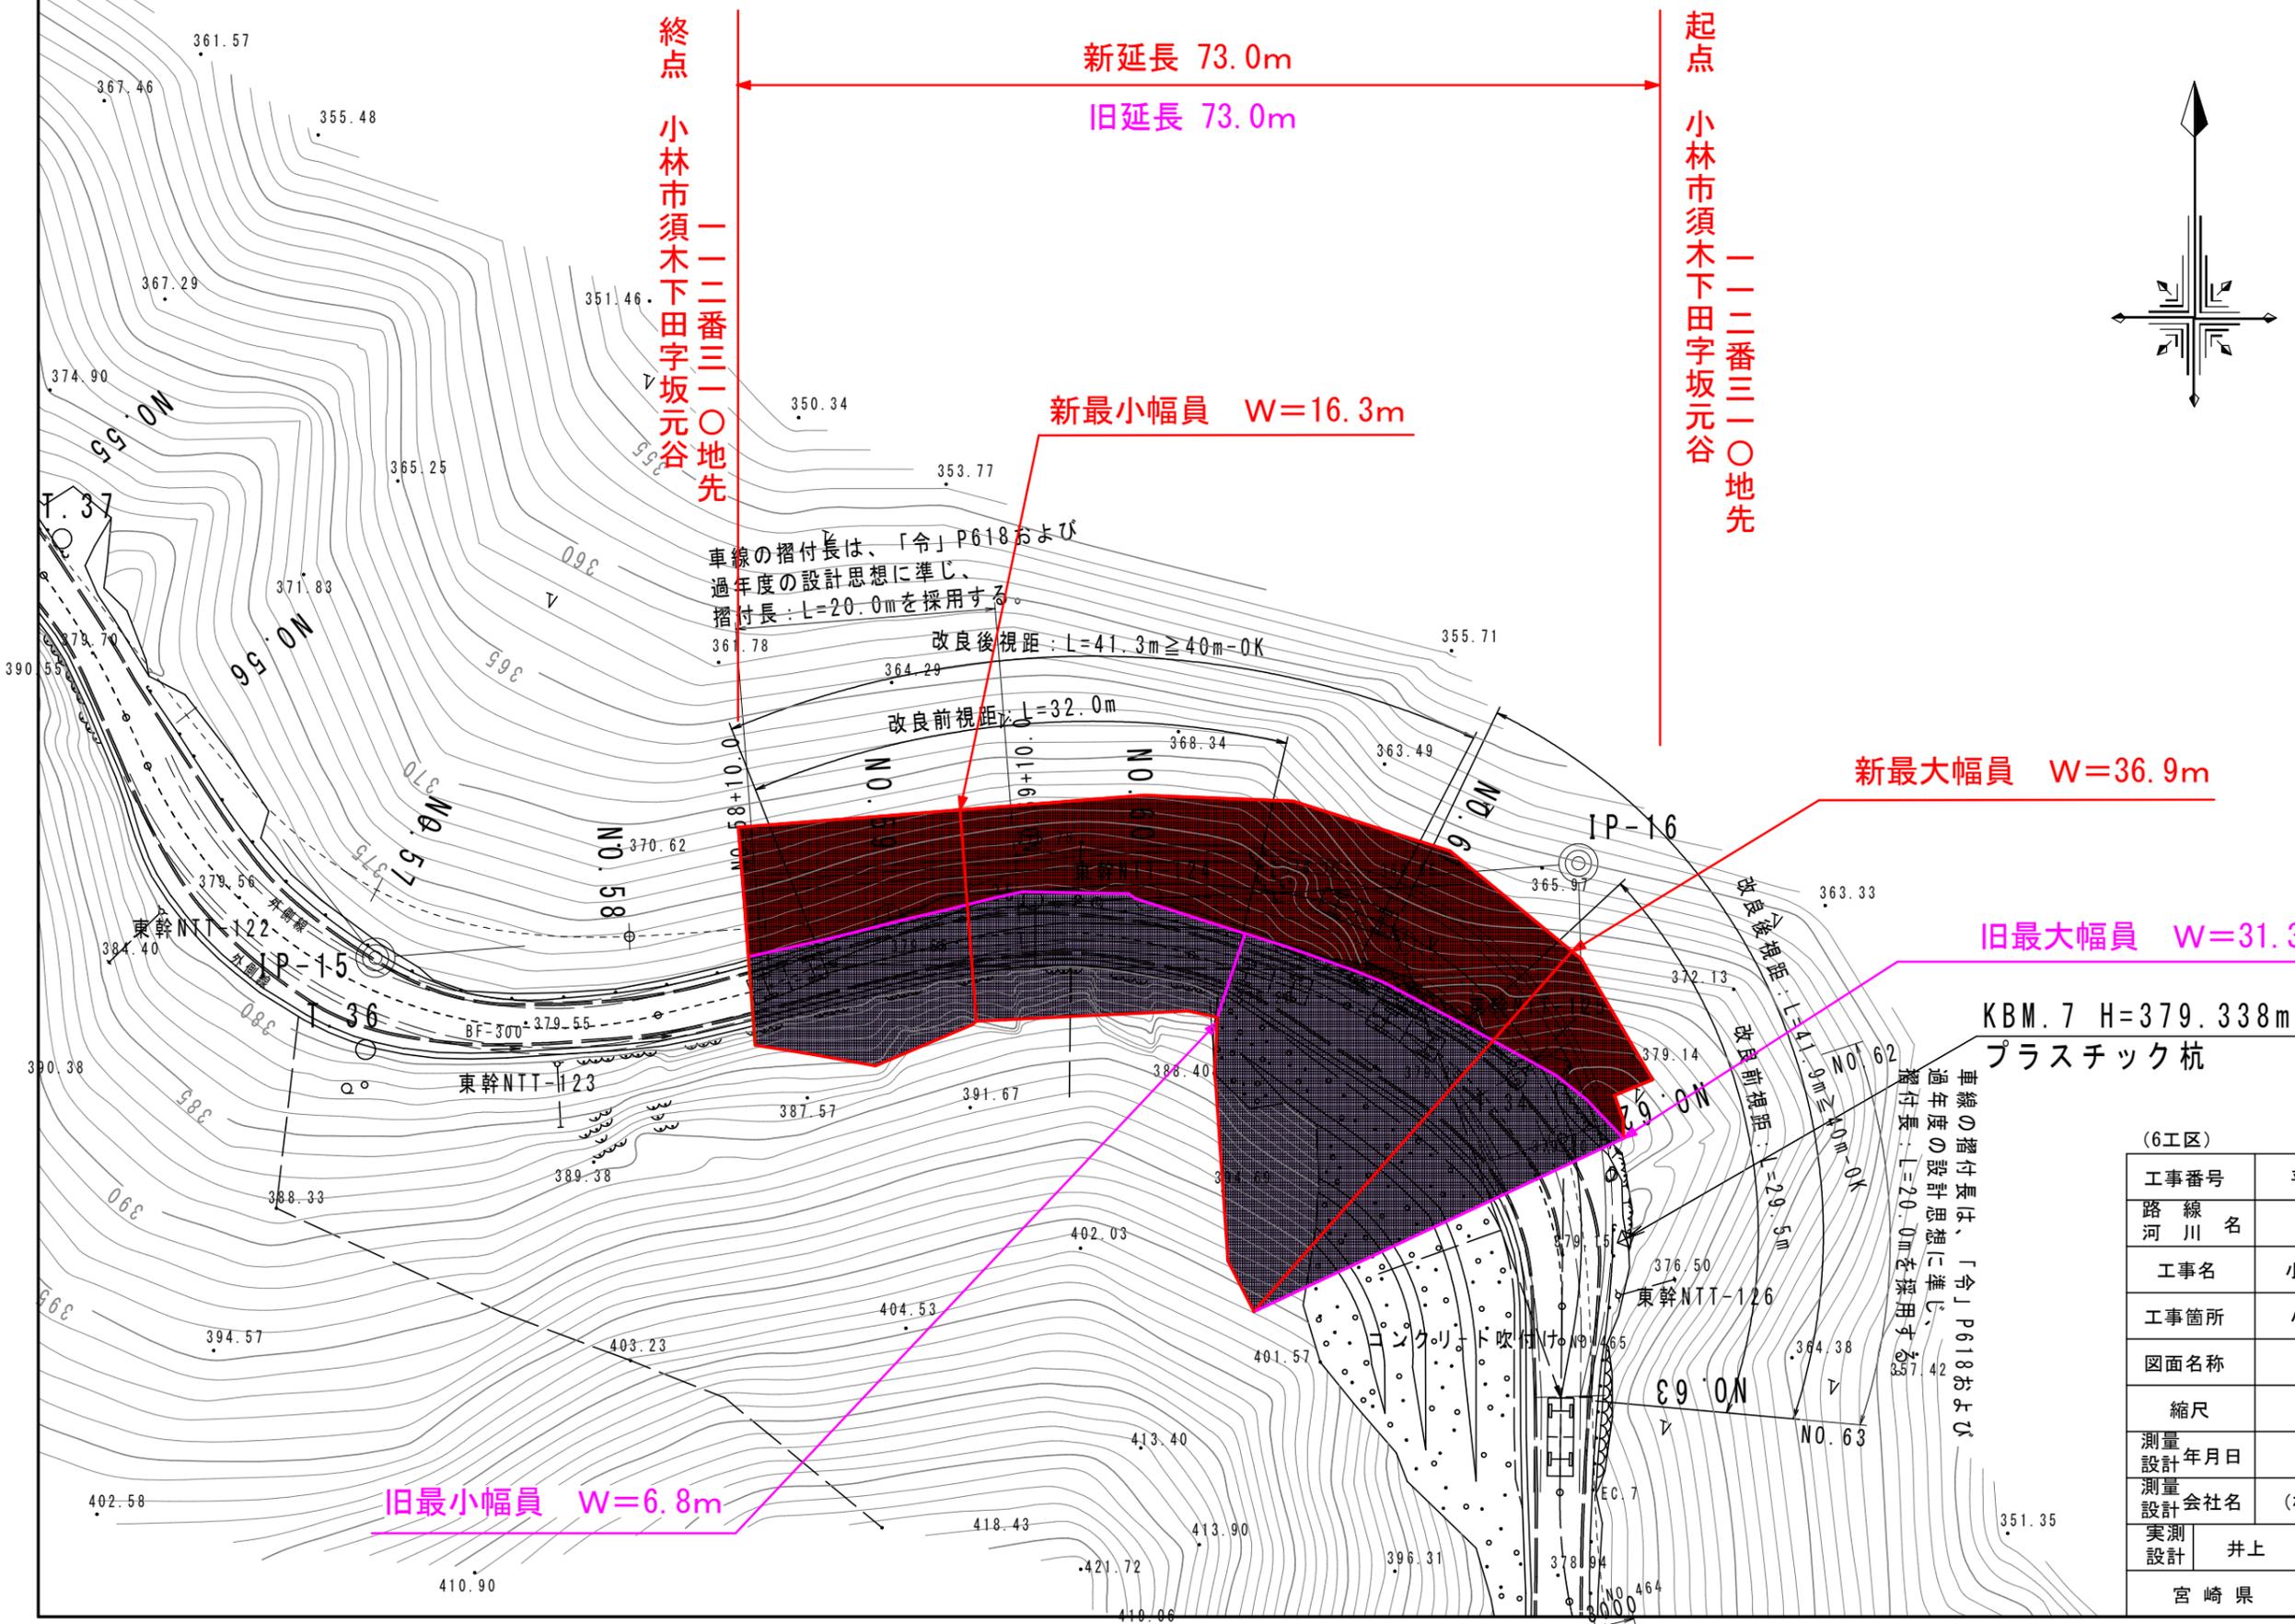

(6工区)	
工事番号	平成29年度 交建広域 第7-15-B号
路線名	主要地方道 宮崎須木線
工事名	小野工区 補強土詳細設計業務
工事箇所	小林市 須木 地内
図面名称	6工区平面図
縮尺	1:500 図 1
測量設計年月日	平成30年3月 番 18
測量設計会社名	(株) 国土開発コンサルタント
実測設計	井上 製図 井上 照査 満留
宮崎県 小林土木事務所	