


位置図

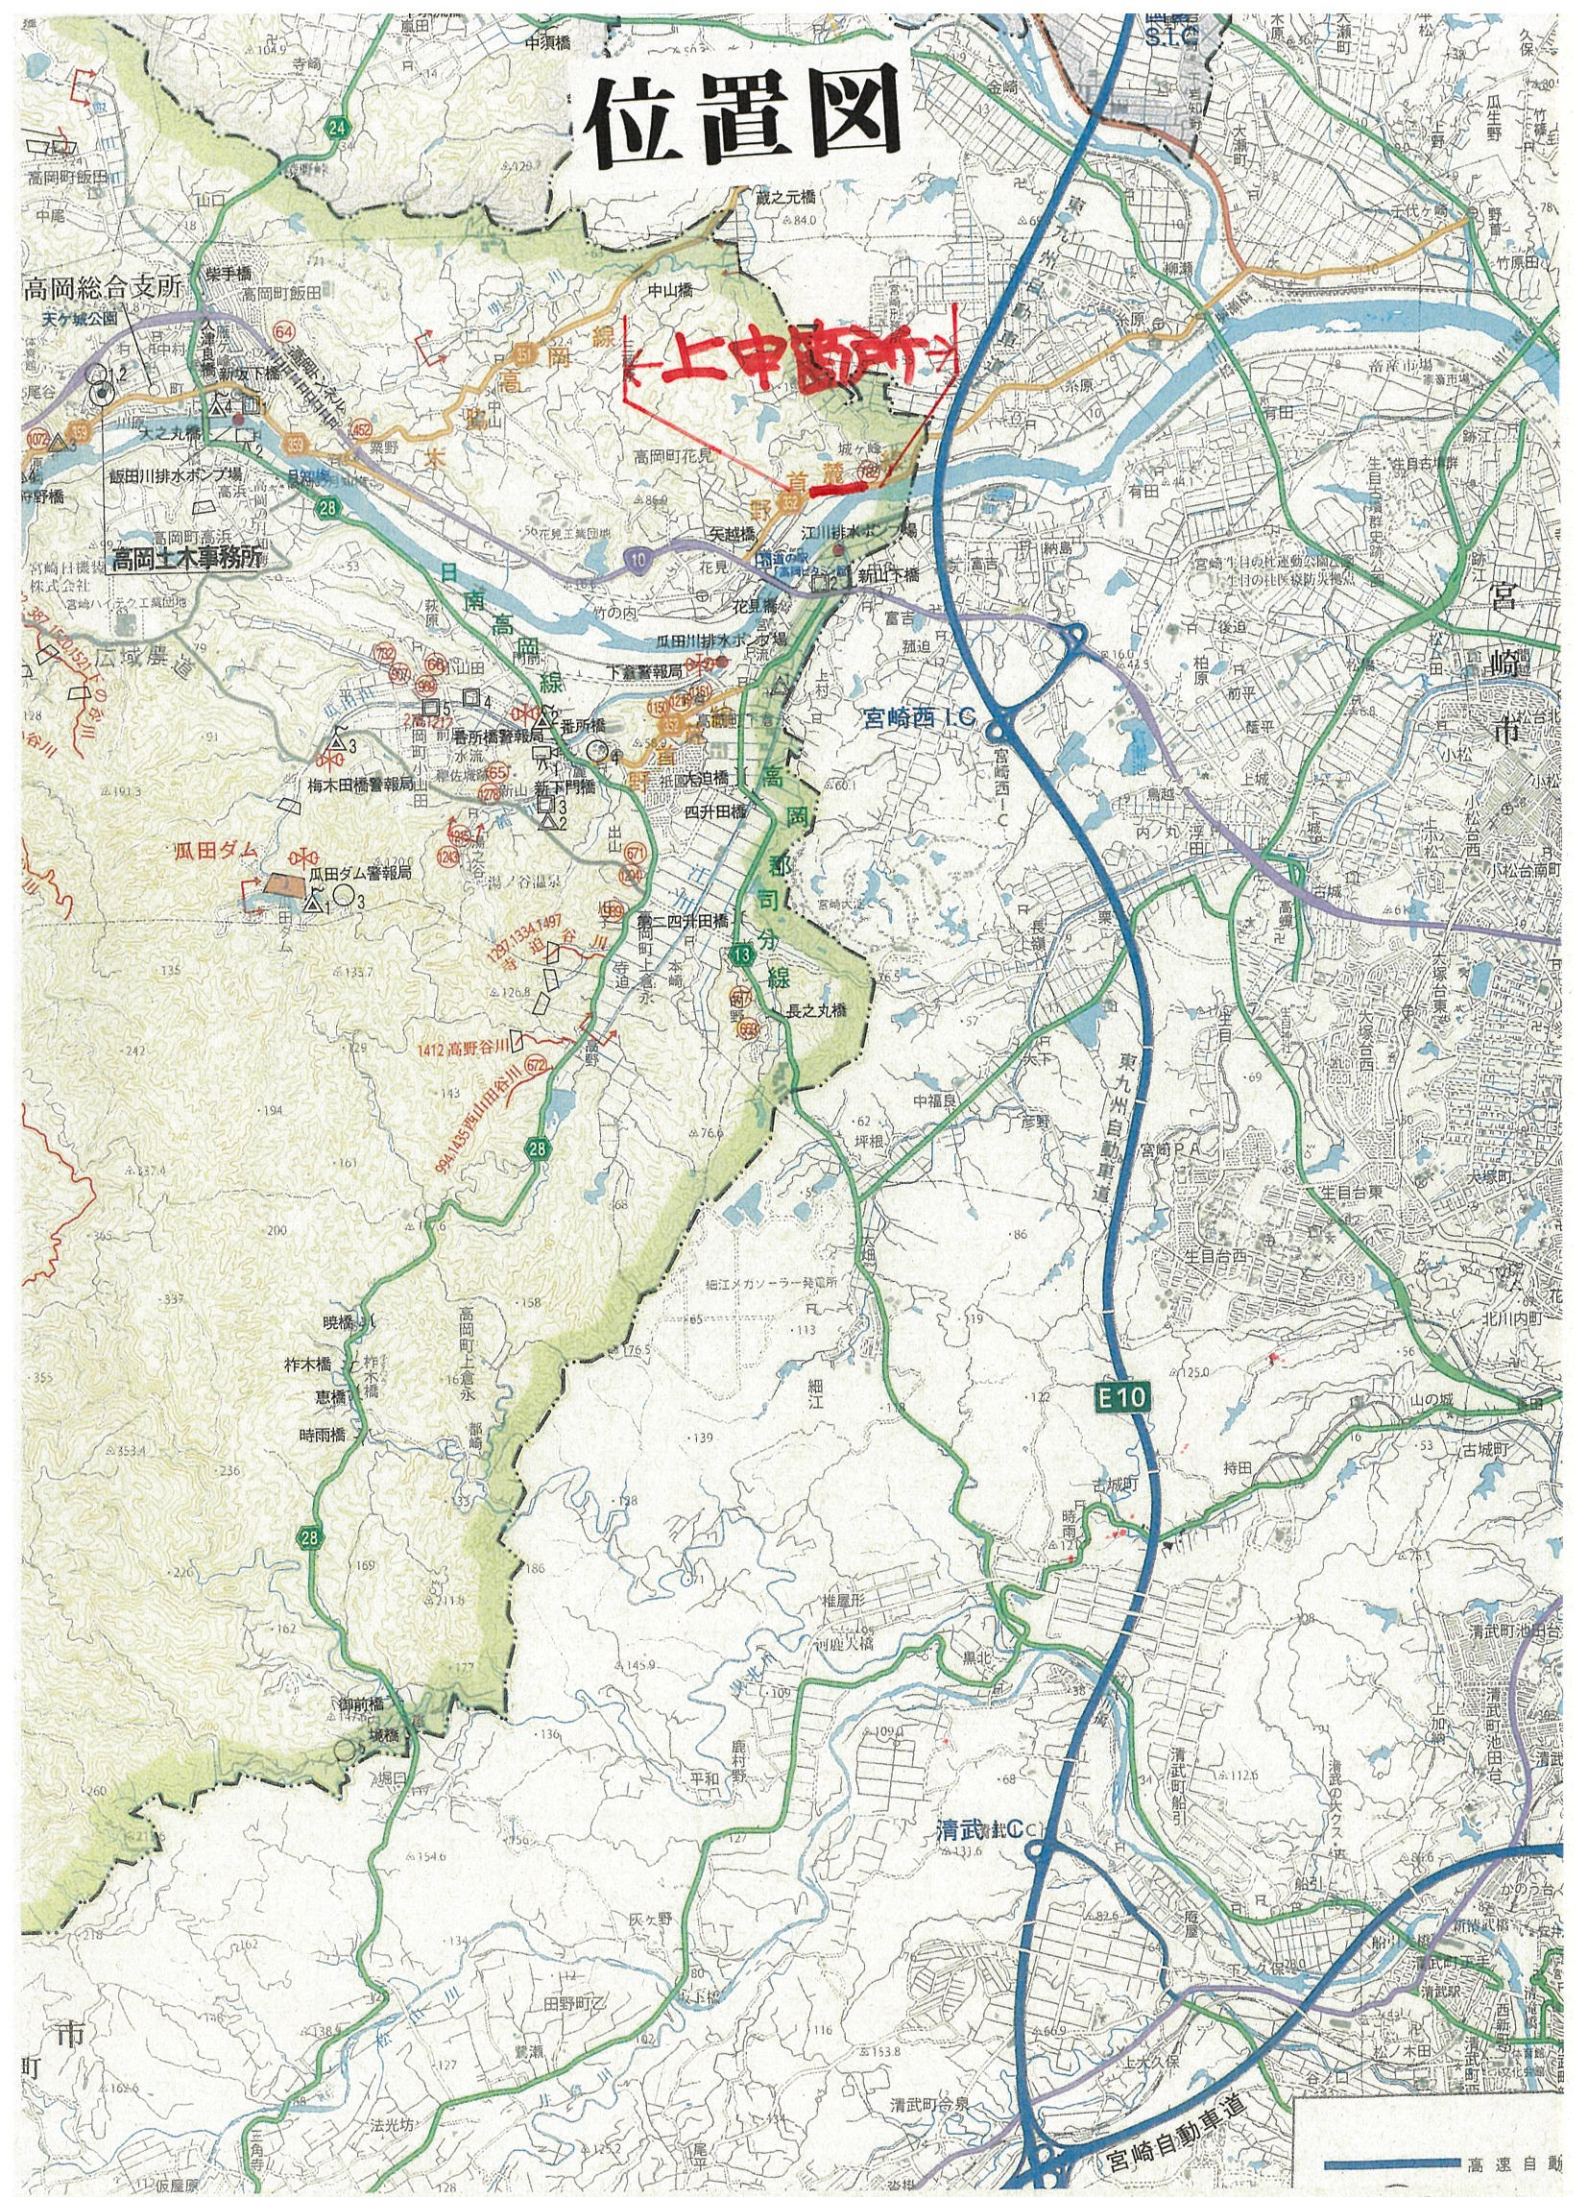

平面図 S=1:500

区域変更及び供用開始区間
延長 L=297.7m

終点 宮崎県高岡町花見字真道一四七番 地先

起点 宮崎県高岡町花見字東城連五四五番 地先

造図
単位 cm

フェルト	45
粗砂利	20
ス	45

S=1:200

東諸県郡高岡町大字花見字真道

字東城連

東諸県郡高岡町大字花見字東城連

大淀川

舗装構造図

表層(密粒アスファルト)	5
上層路盤(粒瀝石)	5
下層路盤(切込砂利)	5
路床(シラス)	5

凡例

大淀川 直轄河川区域

工事名	野首麓線（城ヶ峰工区）張出歩道		
図面名	平 面 図		
作成年月日	令和5年6月		
縮尺	1：500	図面番号	/
会社名			
事業者名	宮 崎 県 高 岡 土 木 事 務 所		