


国道327号佐土の谷 平面図 S=1:500

終点 東臼杵郡椎葉村大字松尾字小ヶ倉968番18地先

起点 東臼杵郡椎葉村大字松尾字小ヶ倉975番24地先

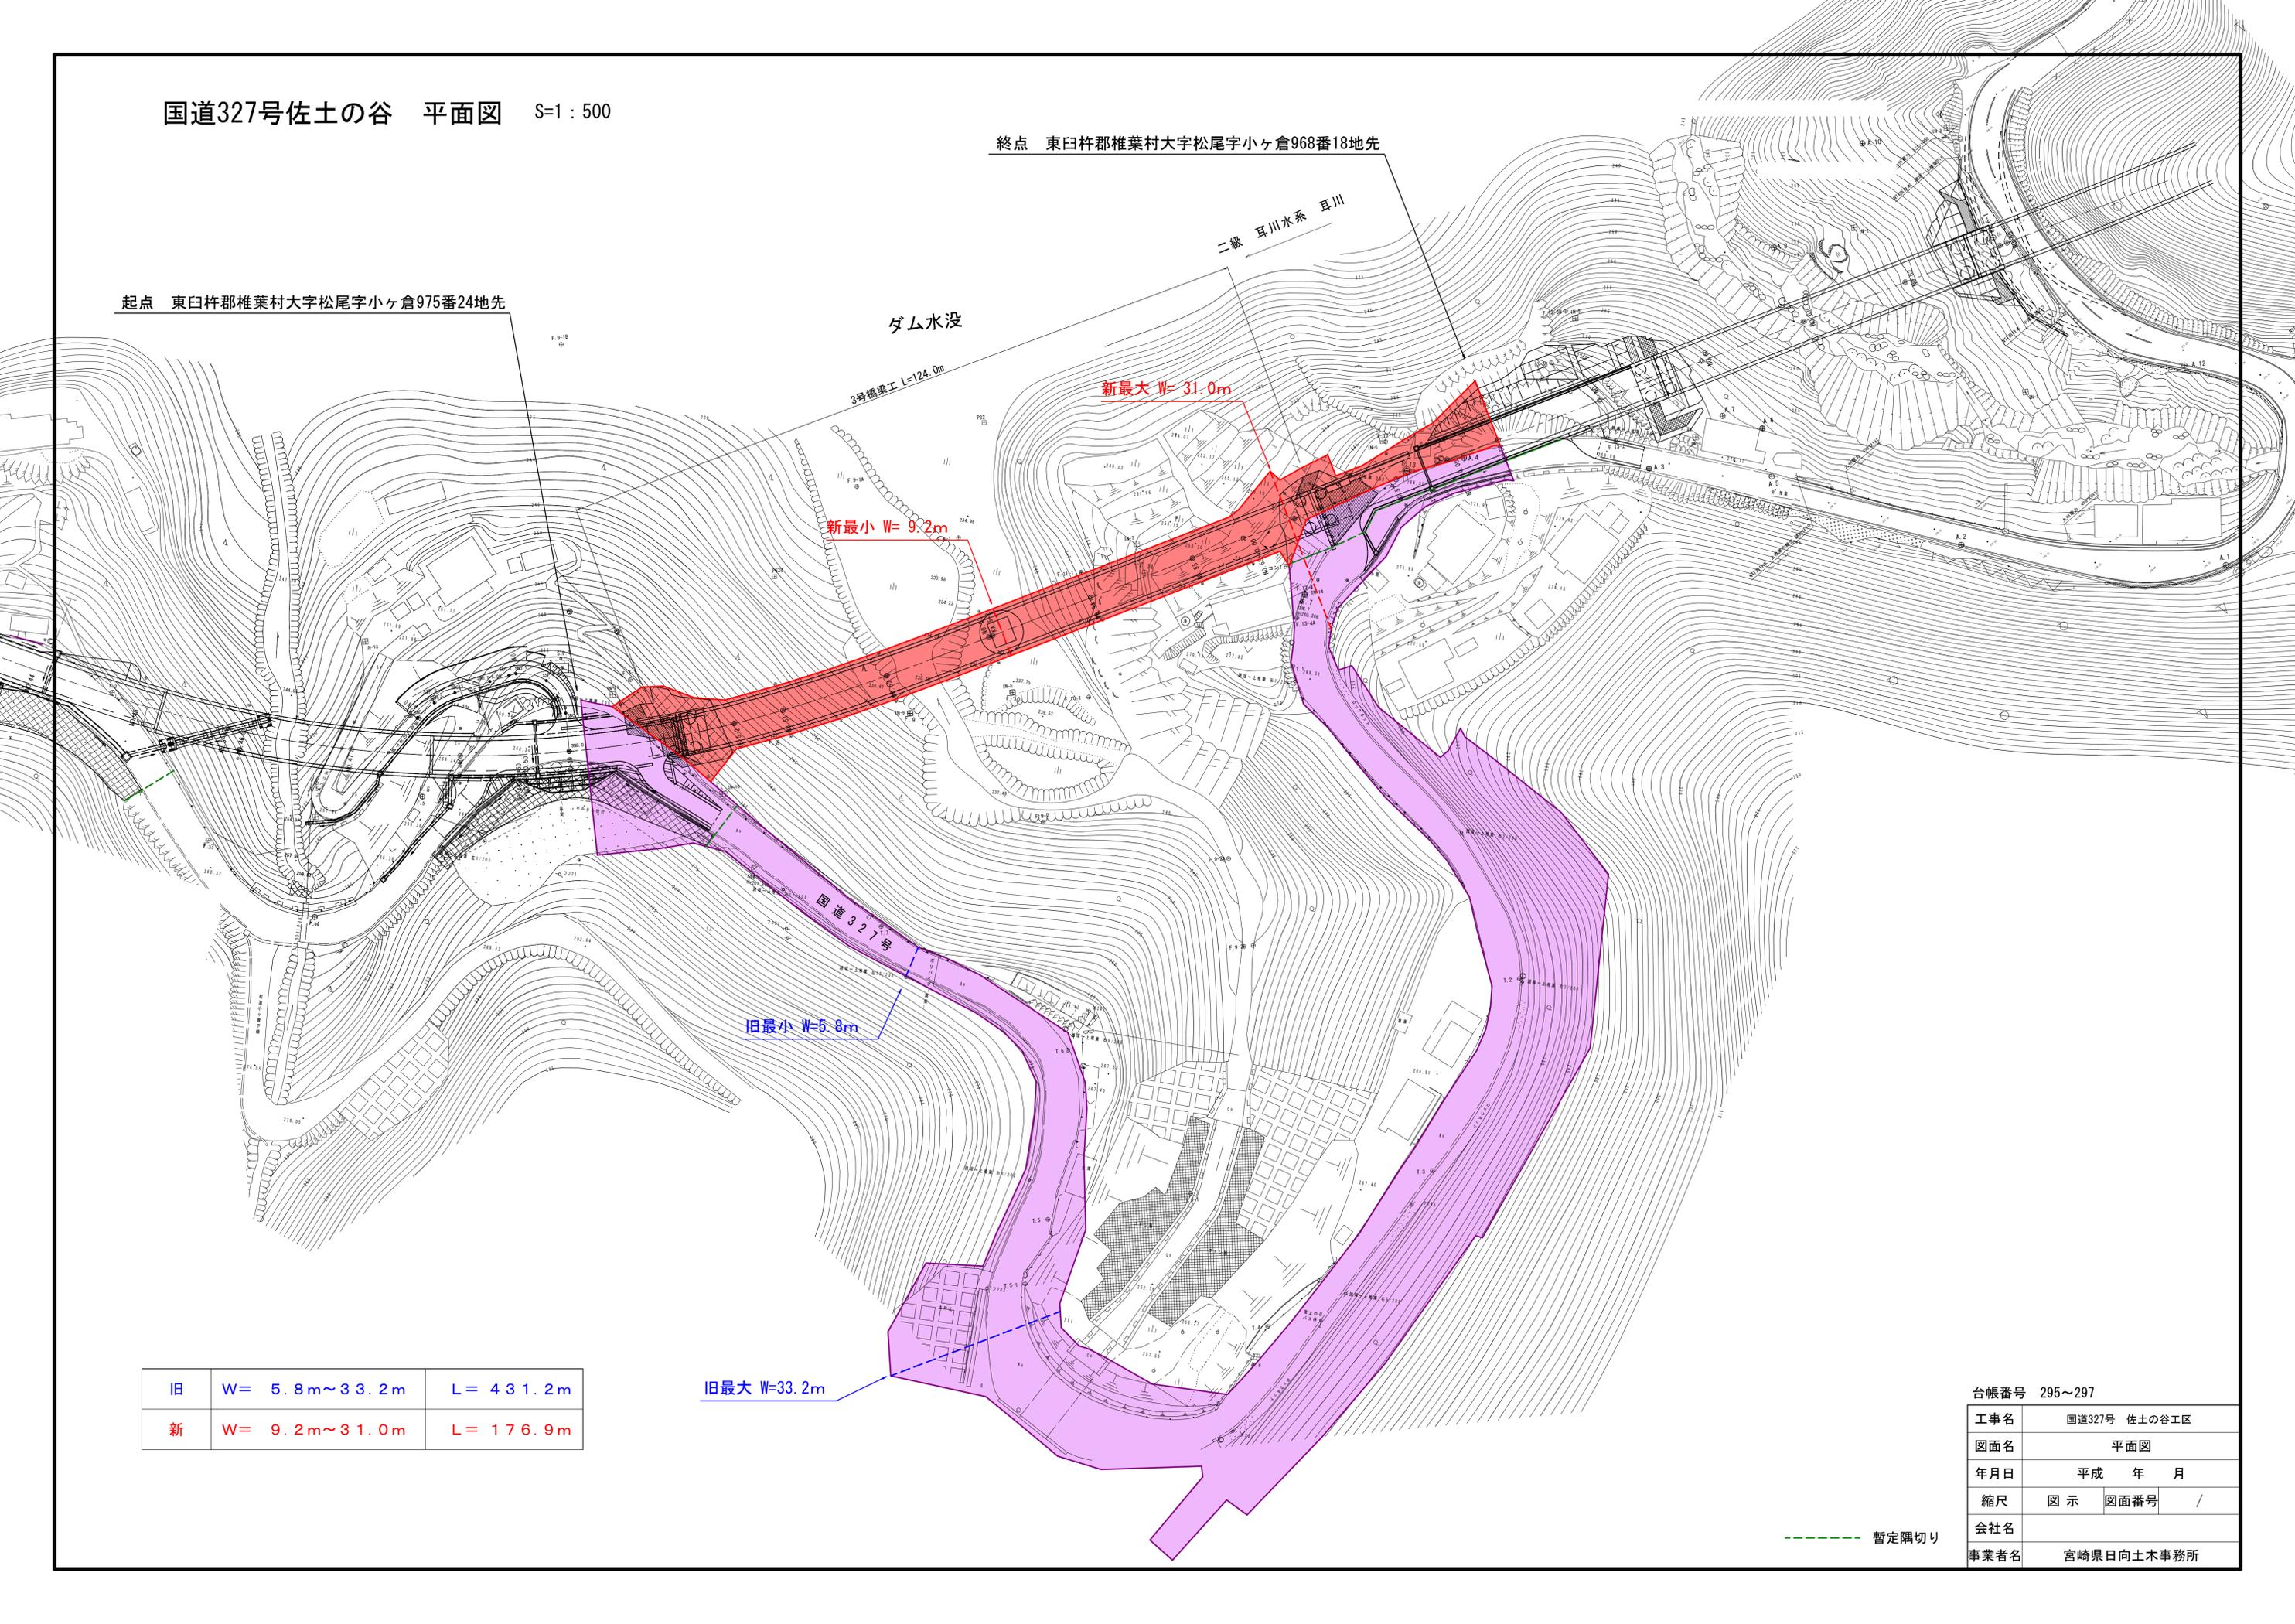

ダム水没

二級 耳川水系 耳川

3号橋梁工 L=124.0m

新最大 W= 31.0m

新最小 W= 9.2m

旧最小 W= 5.8m

旧最大 W= 33.2m

国道327号

旧	W= 5.8m~33.2m	L= 431.2m
新	W= 9.2m~31.0m	L= 176.9m

台帳番号 295~297

工事名	国道327号 佐土の谷工区
図面名	平面図
年月日	平成 年 月
縮尺	図示 図面番号 /
会社名	
事業者名	宮崎県日向土木事務所

--- 暫定隔切り