


位置図

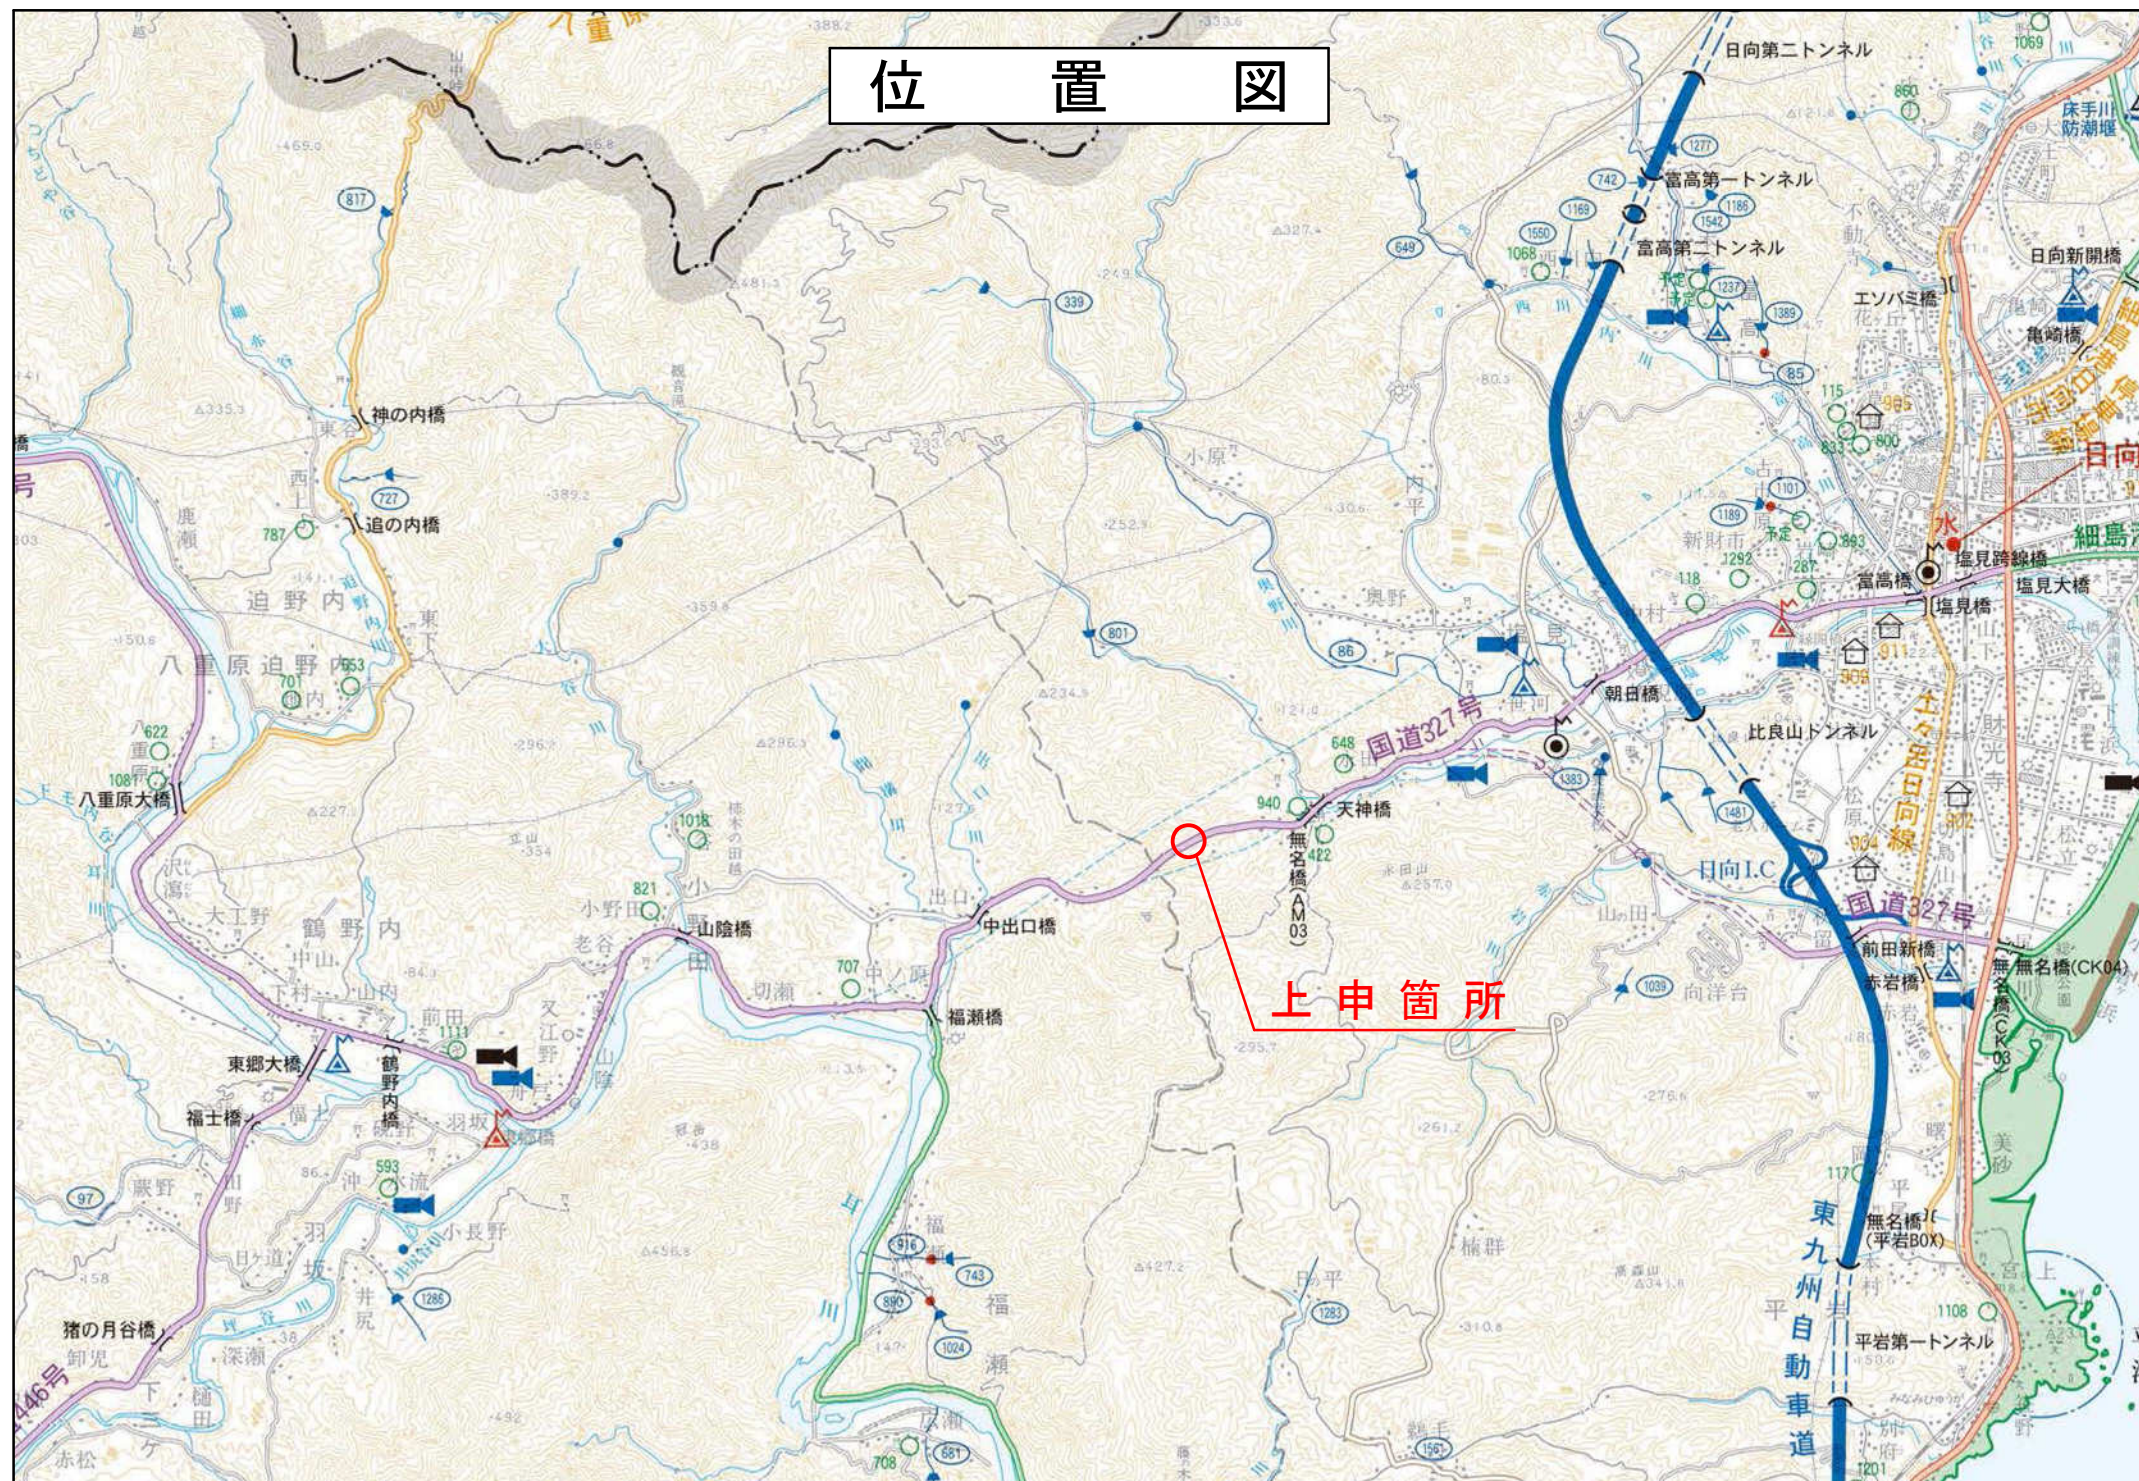

平面図 S=1:500
日向市大字塩見字切通シ

基準点座標リスト


測点	X	Y	備考
T.1	-66017.280	53959.070	
G.1	-65987.987	54012.076	
T.1-1	-66010.872	53971.739	
TM.2	-66016.122	53931.847	
TM.3-1	-65994.944	53951.071	
TM.7	-65970.319	53968.869	

中心点座標リスト

測点	X	Y	備考
NO.0	-65999.088	53974.751	
NO.3	-66000.500	53972.019	
NO.8	-66002.745	53967.635	
NO.15	-66005.921	53961.407	

引照点座標リスト

測点	X	Y	備考
IN-1	-66029.516	53941.488	
IN-2	-66012.079	53967.539	

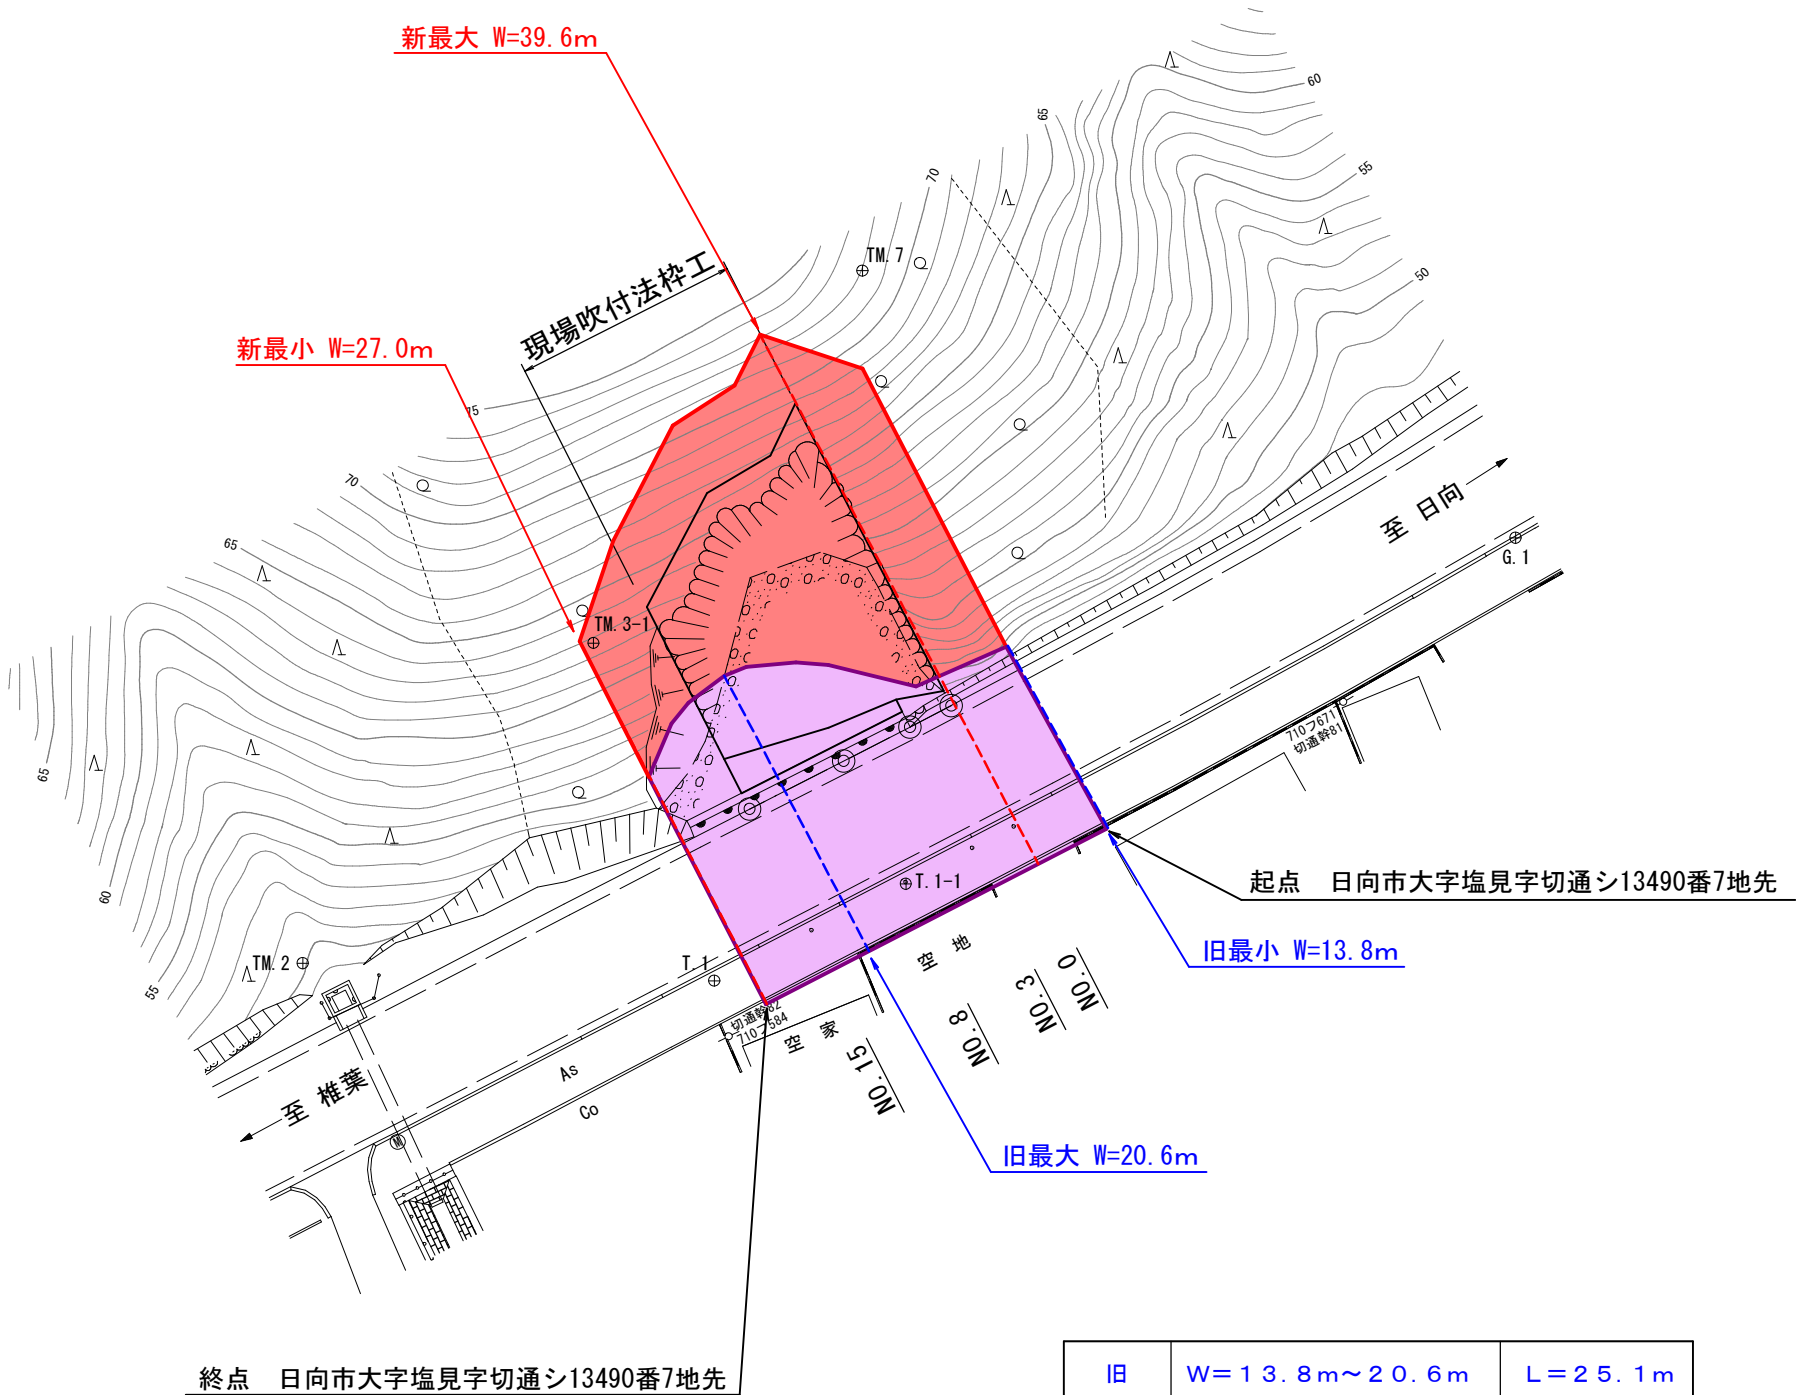

旧	W=13.8m~20.6m	L=25.1m
新	W=27.0m~39.6m	L=25.1m

求積表				
地番	(A)13498-2		(B)13498-	
NO	Xn	Yn	Xn・(Yn+1-Yn-1)	距離
K-01	-66013.588	53931.880	349013.89268	3.345
K-02	-66016.560	53933.434	-491787.532240	10.448
K-03	-66011.128	53942.359	-1335537.141696	12.379
K-04	-66008.088	53953.666	-895603.838032	1.975
H-01	-66005.291	53955.473	232800.661357	11.743
H-02	-65994.829	53950.139	204913.944046	7.001
H-03	-65988.192	53952.368	-406883.191872	8.577
H-04	-65980.572	53956.305	-529953.964304	4.883
H-05	-65977.913	53960.400	-381220.381314	3.745
H-06	-65974.567	53962.083	-558540.664222	7.142
K-07	-65976.803	53968.866	338922.837011	21.552
TM.6	-65958.847	53956.946	1327817.548957	8.708
TM.5	-65961.747	53948.735	1092722.308032	21.105
TM.4	-65981.128	53940.380	660735.015782	15.450
TM.3	-65996.489	53938.721	560970.156500	18.426
合計			-1632.366590	
面積			816.18	m ²

地番	(B)13498-		(A)13498-2	
NO	Xn	Yn	Xn・(Yn+1-Yn-1)	距離
H-01	-66005.291	53955.473	1447430.026339	11.743
H-02	-65994.829	53950.139	204913.944046	7.001
H-03	-65988.192	53952.368	-406883.191872	8.577
H-04	-65980.572	53956.305	-529953.964304	4.883
H-05	-65977.913	53960.400	-381220.381314	3.745
H-06	-65974.567	53962.083	-558540.664222	7.142
K-07	-65976.803	53968.866	-1074234.306446	20.697
K-06	-65995.191	53978.365	-211316.601582	6.883
K-05	-65997.969	53972.068	1510823.506348	18.139
合計			1018.359982	
面積			509.17	m ²
総合計面積			1325.36	m ²

使用ソフト: Mercury-CME Ver. 5
公式: $A = \sum (X_n \cdot (Y_{n+1} - Y_{n-1})) / 2$

公簿	171 m ²	総合計面積	1325.3617910 m ²
地番			面積
(A)13498-2			816.18 m ²
(B)13498-			509.17 m ²

台帳番号 28

工事名	国道 327号 切通工区		
図面名	平面図		
作成年月日	令和5年3月		
縮尺	1/500	図面番号	
会社名	株式会社ミヤキョウ		
事業者名	宮崎県日向土木事務所		