



位置図

上申箇所

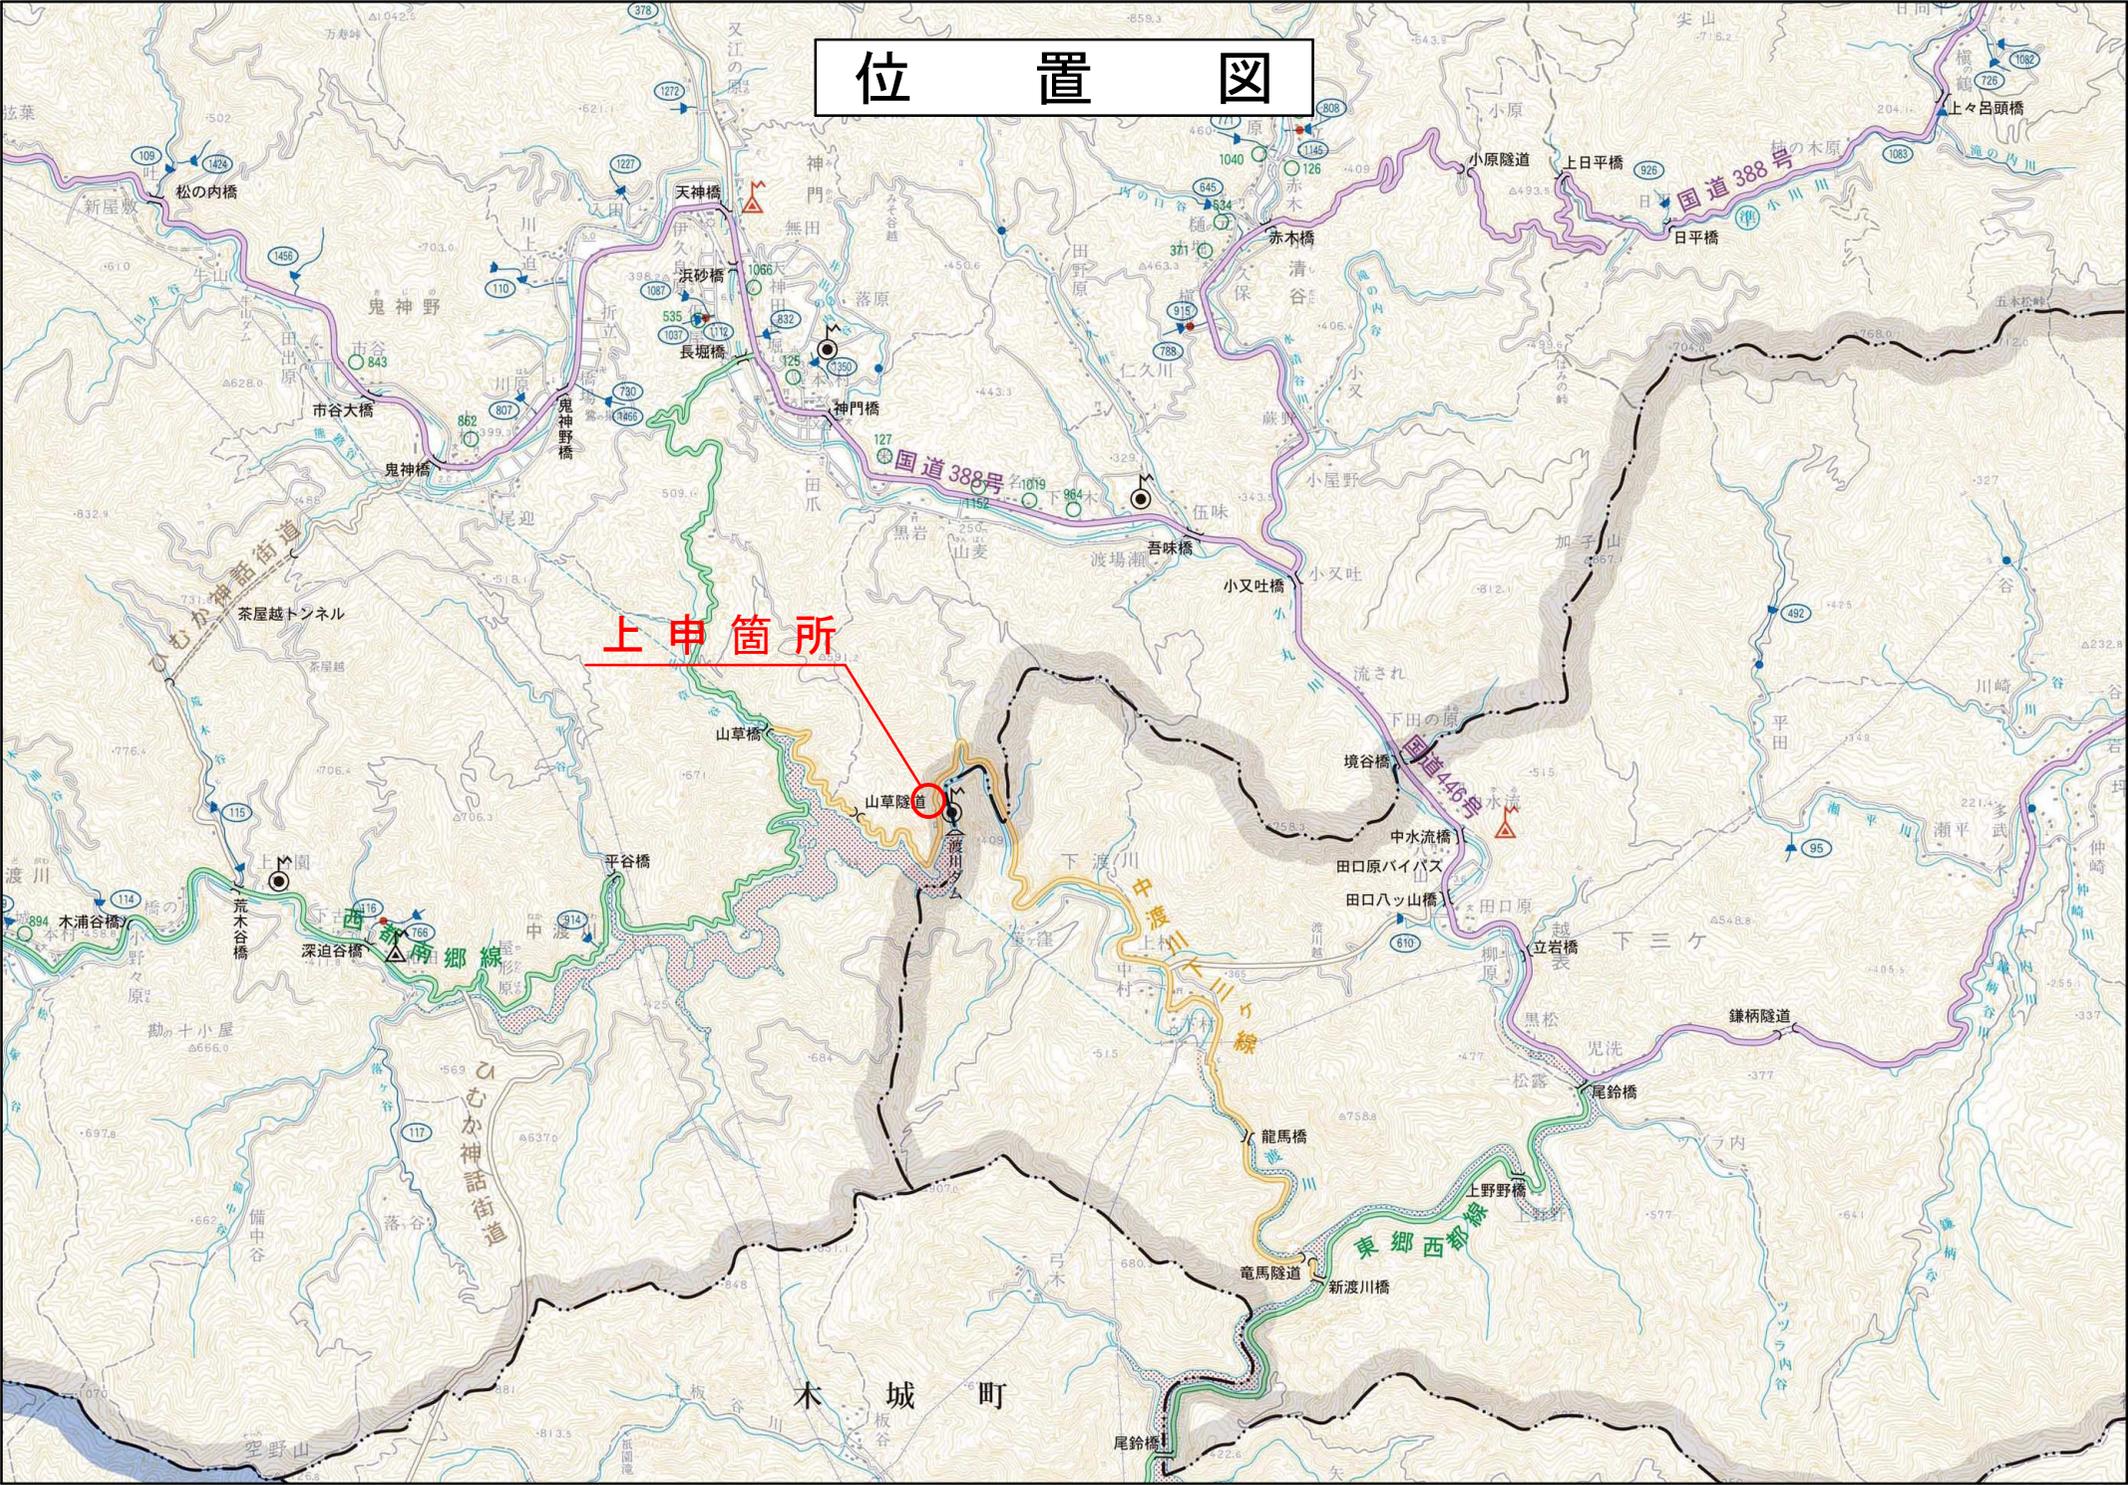

平面図 S=1:500

東臼杵郡美郷町南郷中渡川字杭谷

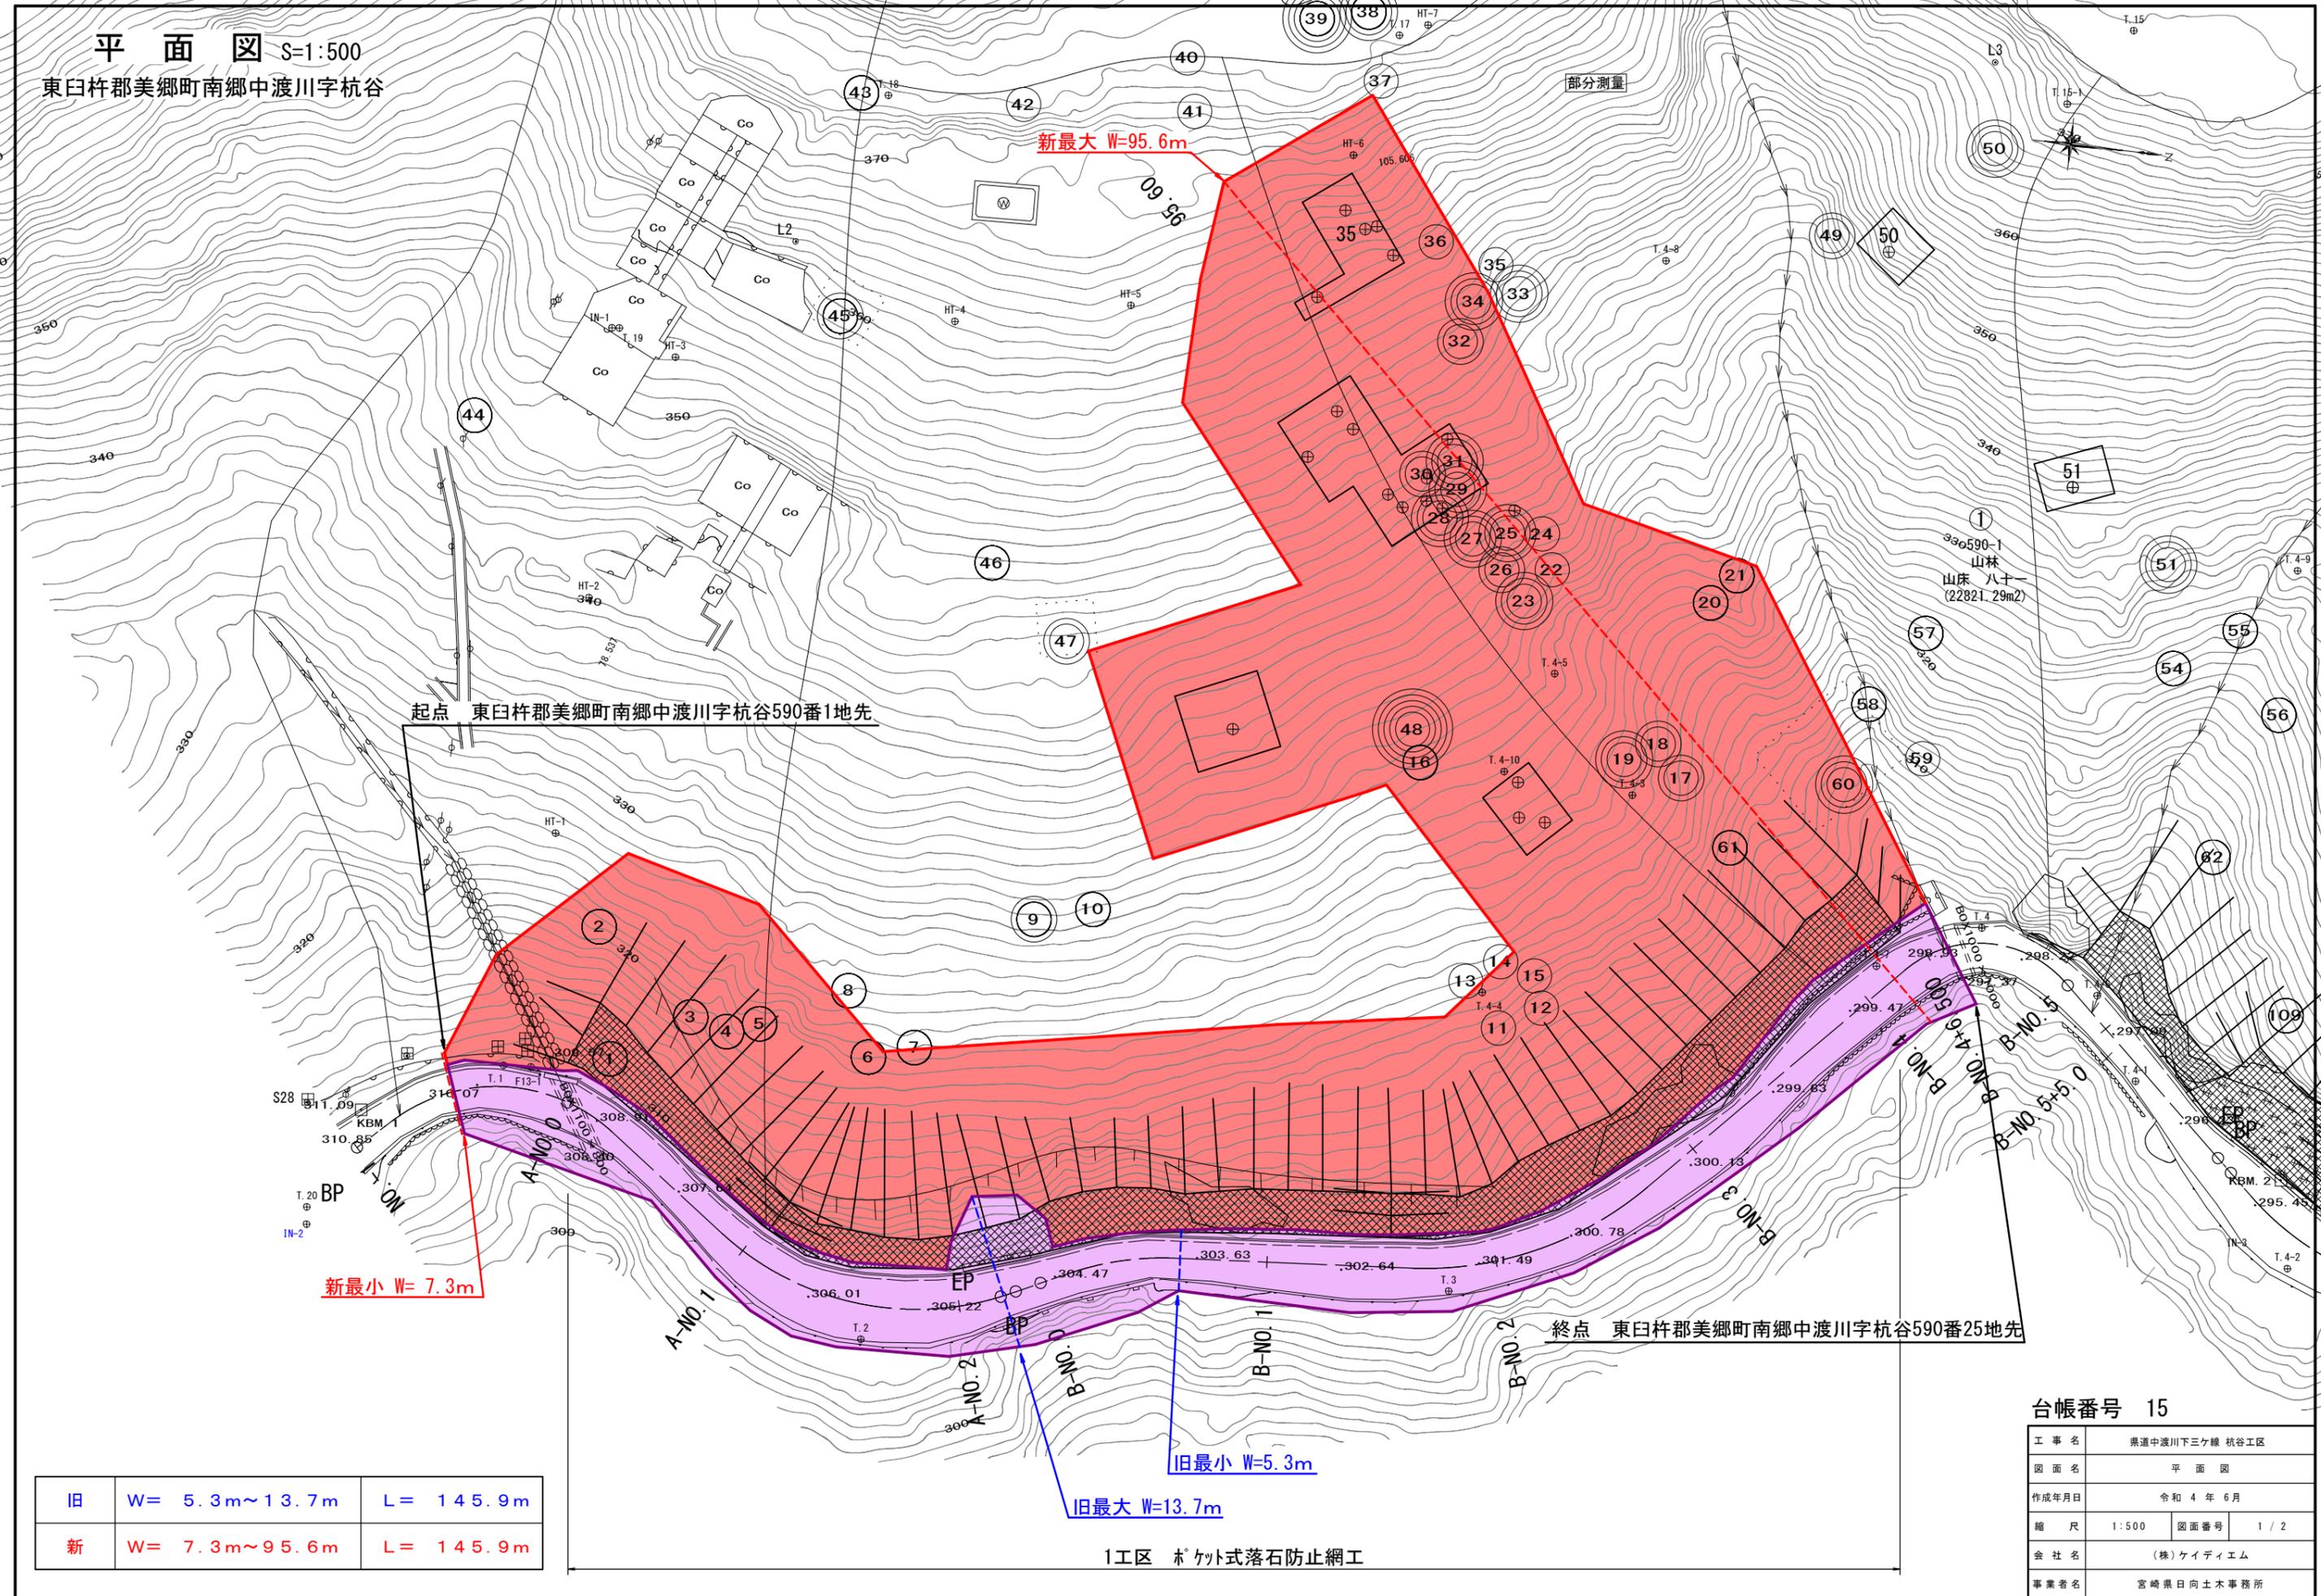

起点 東臼杵郡美郷町南郷中渡川字杭谷590番1地先

終点 東臼杵郡美郷町南郷中渡川字杭谷590番25地先

旧	W= 5.3m~13.7m	L= 145.9m
新	W= 7.3m~95.6m	L= 145.9m

1工区 ポケット式落石防止網工

台帳番号 15

工事名	県道中渡川下三ヶ線 杭谷工区		
図面名	平面図		
作成年月日	令和4年6月		
縮尺	1:500	図面番号	1/2
会社名	(株)ケイティエム		
事業者名	宮崎県日土木事務所		