



位置図

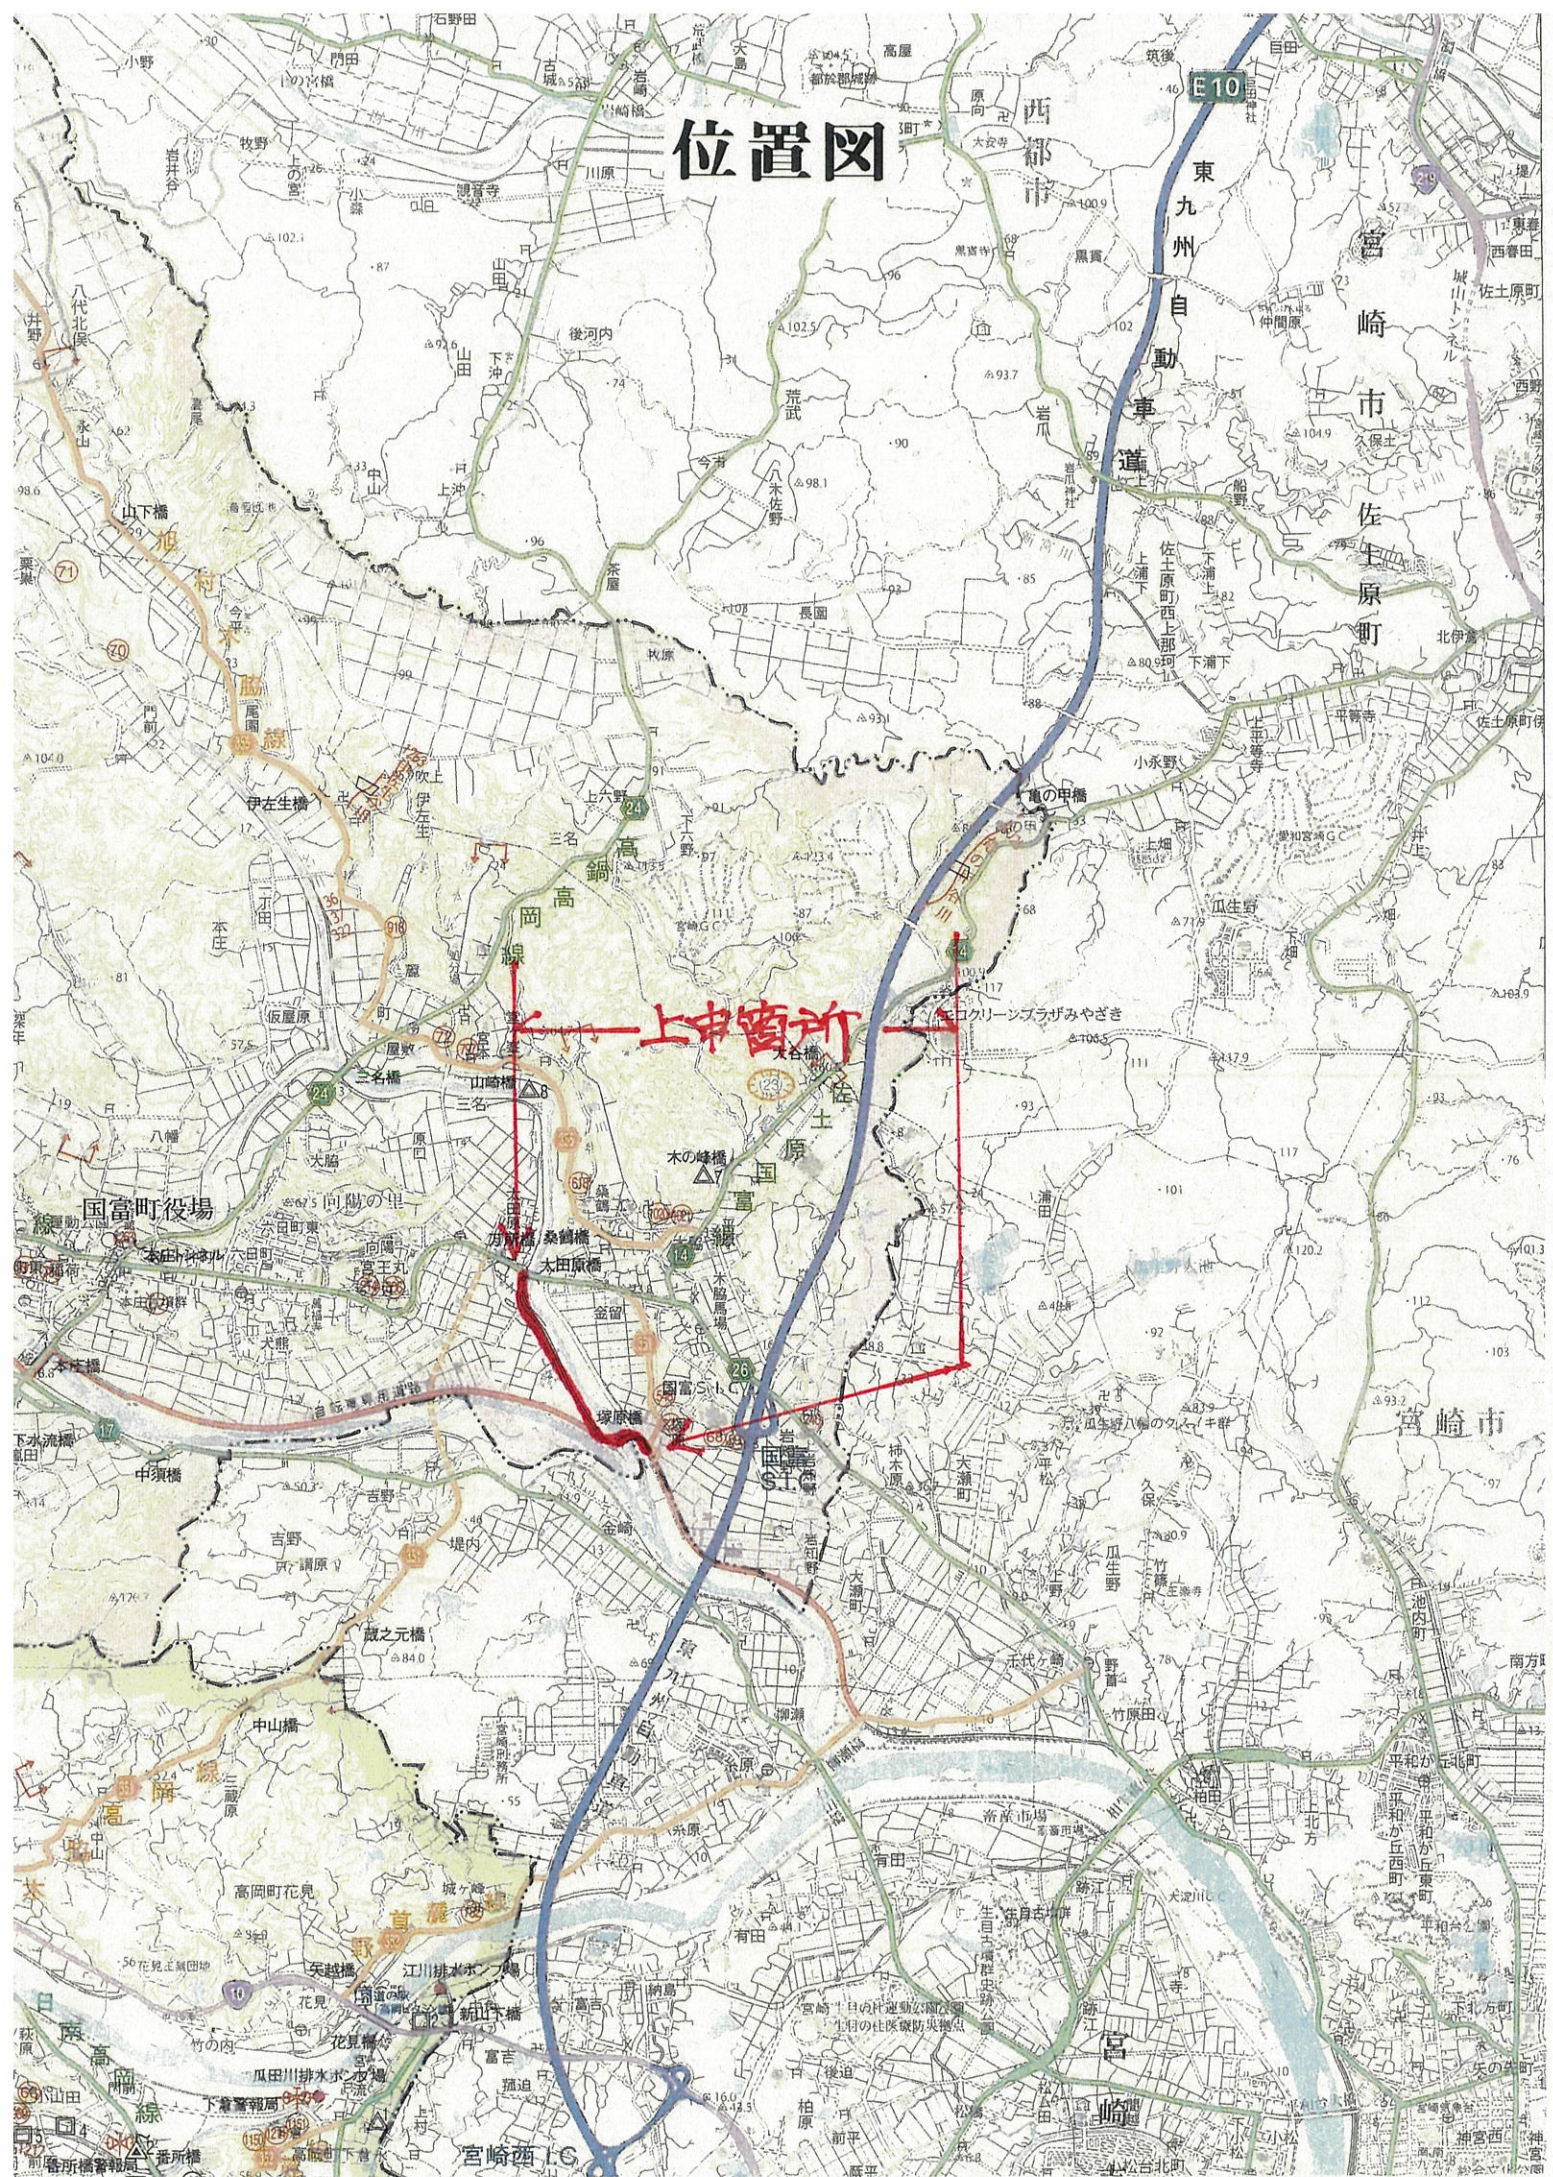

綾・宮崎自転車道線 平面図

S=1:1000

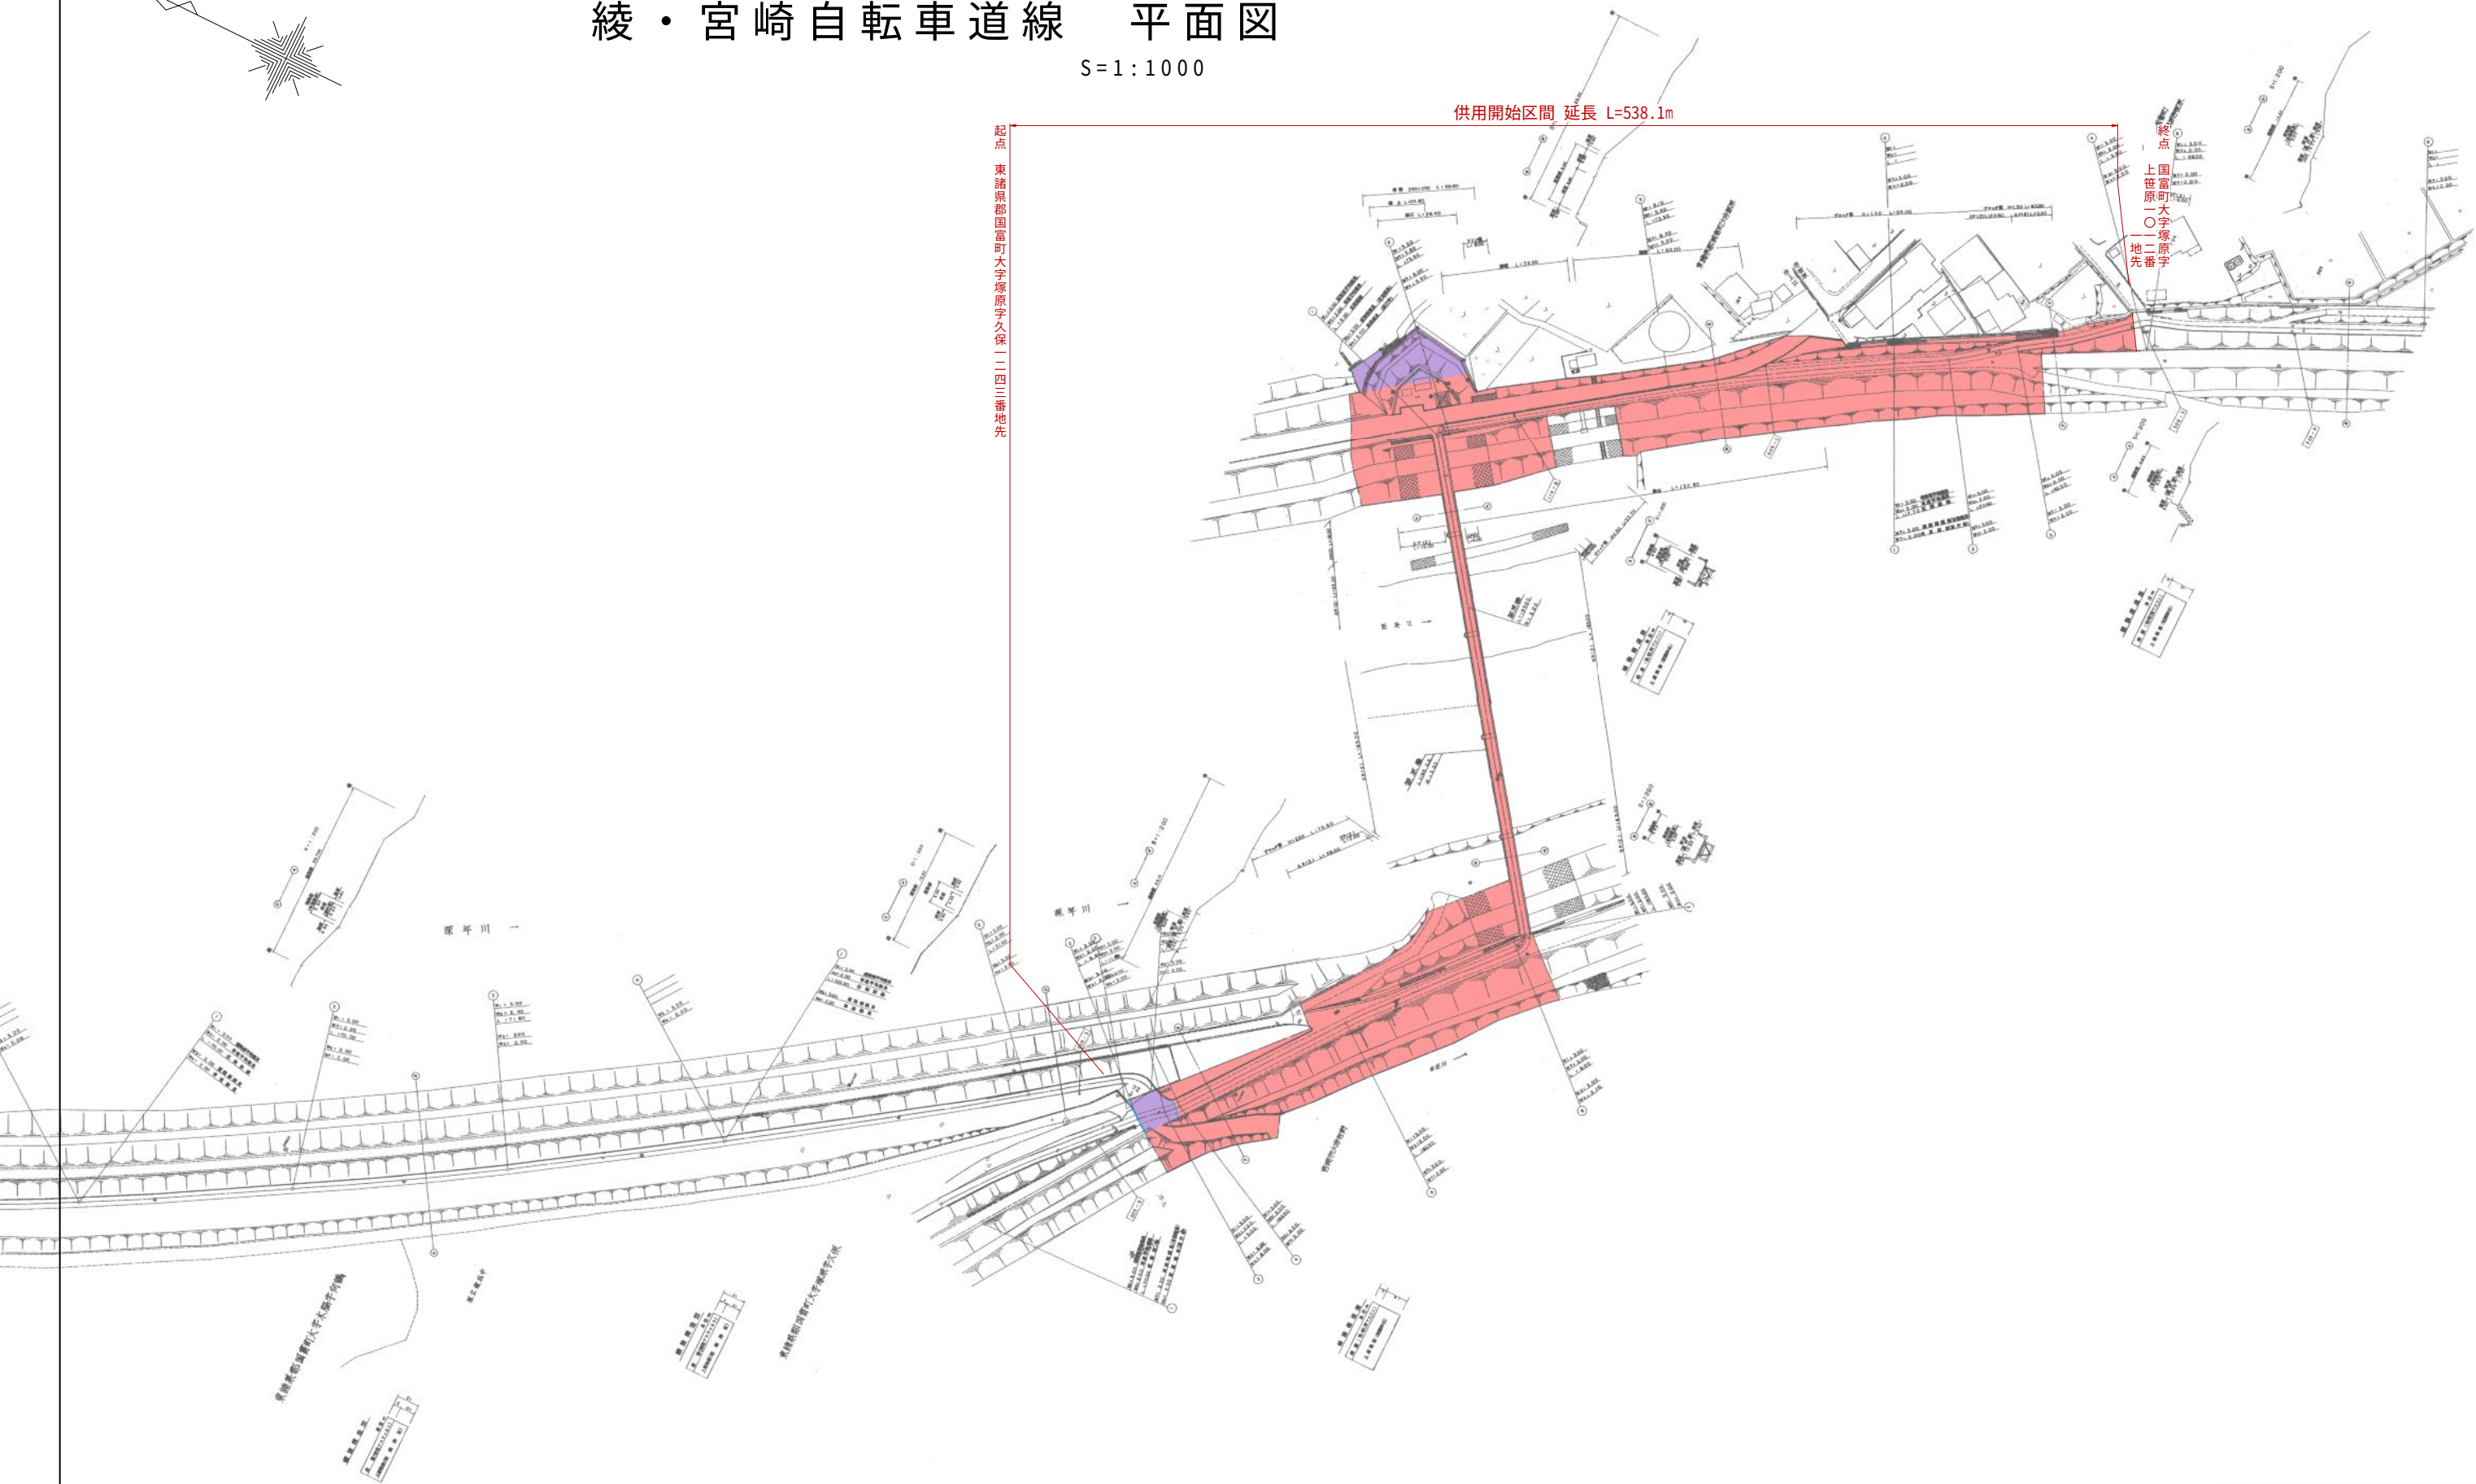

工事名	綾・宮崎自転車道線		
図面名	平 面 図		
作成年月日	令和5年9月		
縮尺	S=1:1000	台帳番号	48～50
会社名			
事業者名	宮崎県高岡土木事務所		