



宮崎県高鍋土木事務所管内図

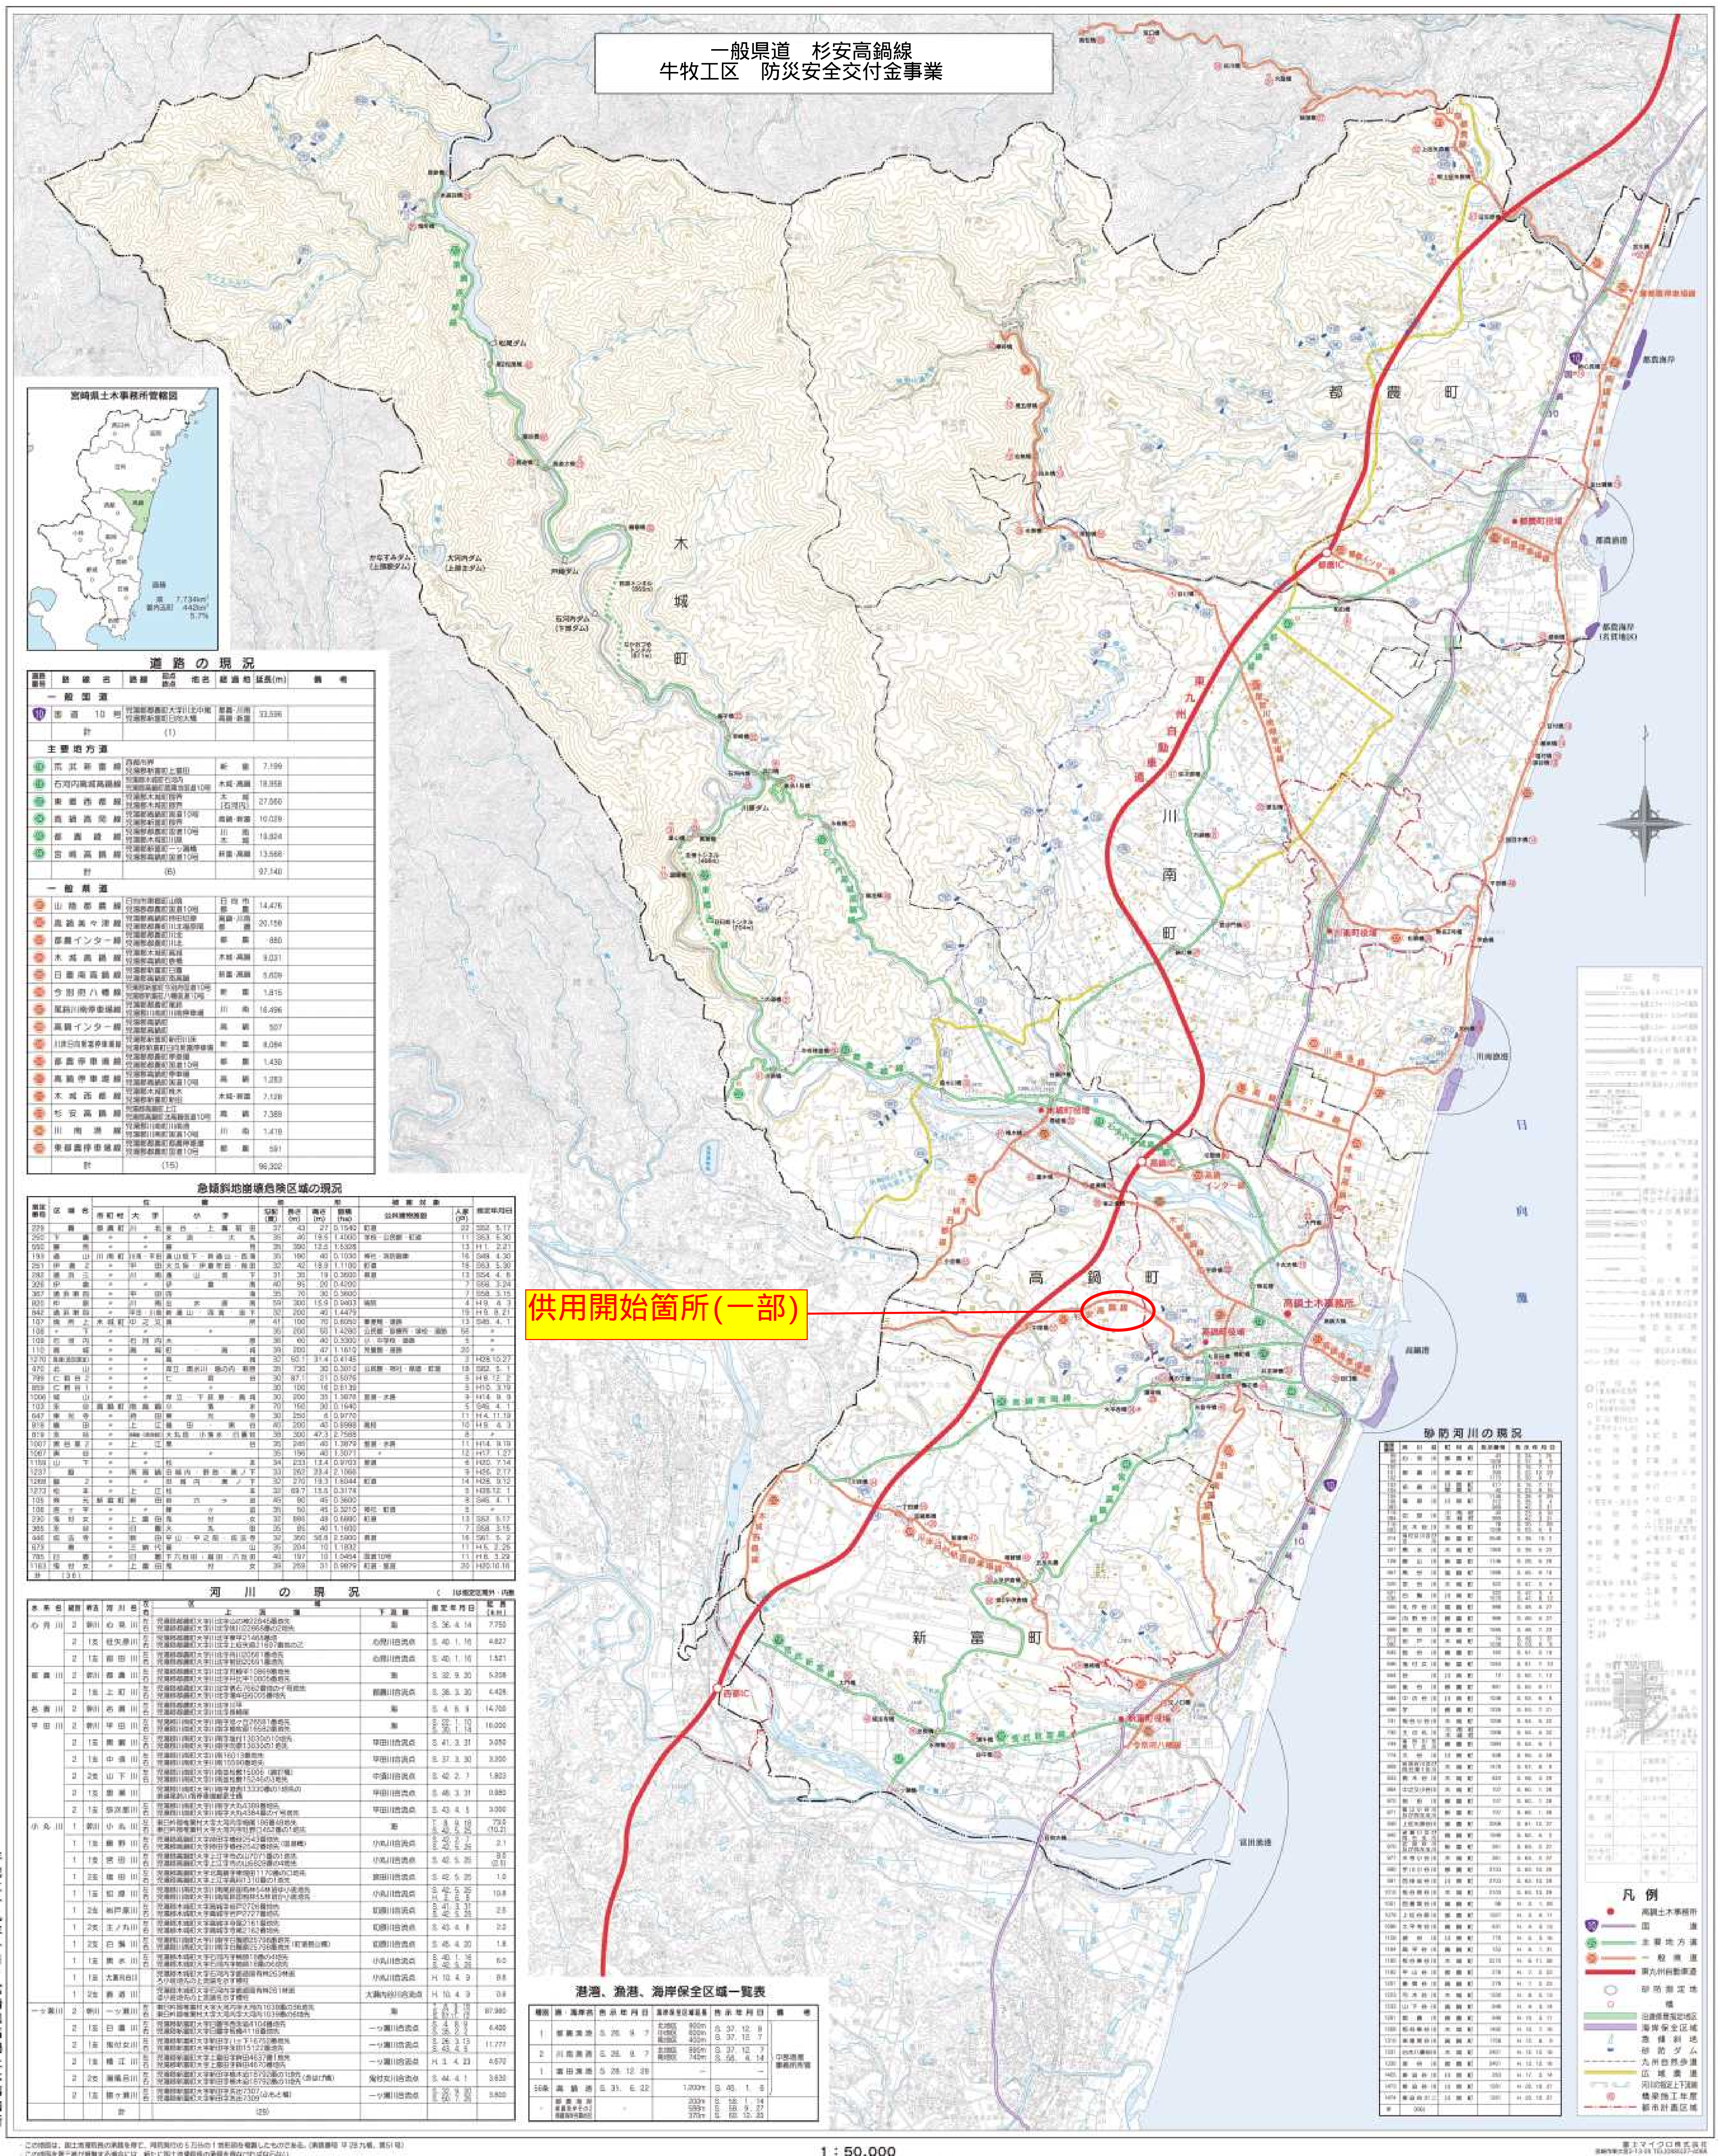

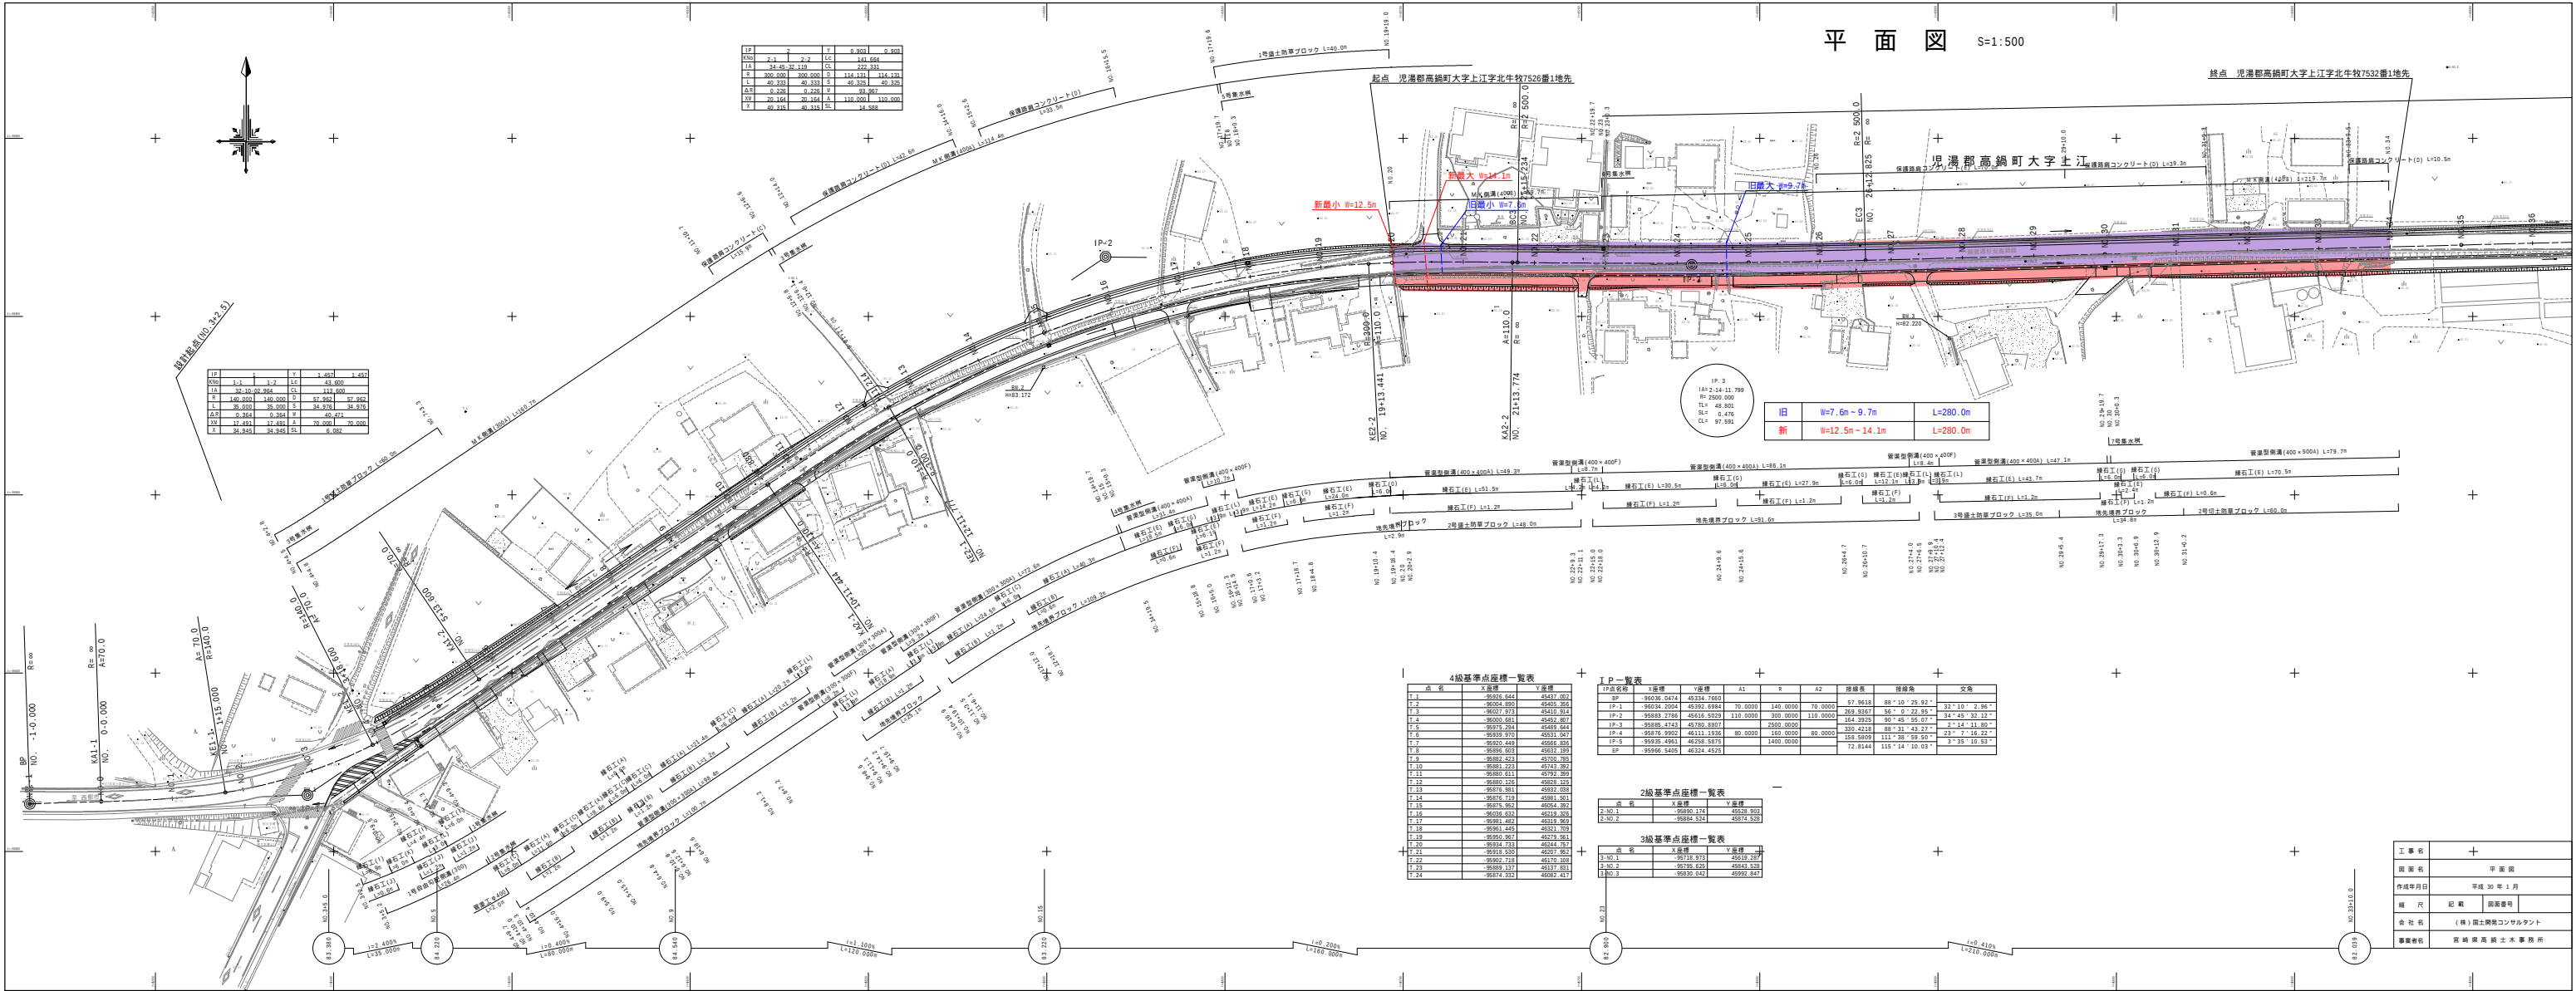

工事名	+
図面名	平面図
作成年月日	平成30年1月
縮尺	記載
会社名	(株)国土開発コンサルタント
事業所	宮崎県宮崎土木事務所