

位置図




上申箇所

宮崎市
高岡町

平面图 S=1/500

宮崎市高岡町浦之名字長谷地内

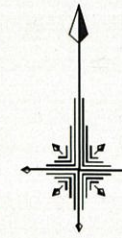


区域変更及び供用開始区間

起点	延長 L=9.8m	終点
宮崎市長谷町四三八番一地区先		宮崎市長谷町四三八番一地区先

令和4年度 4道路災 第539-2号 国道268号 道路災害復旧工事
令和5年度 県単維持 第1-11号 国道268号 長谷地区 道路災害復旧工事
令和4年度 4道路災 第539号 国道268号 道路災害復旧工事

復旧延長 $L=7.0m$ 幅員 $W=8.2m$ 現場吹付法枠工 $A=70m^2$	復旧延長 $L=2.9m$ 現場吹付法枠工 $A=10m^2$
--	------------------------------------

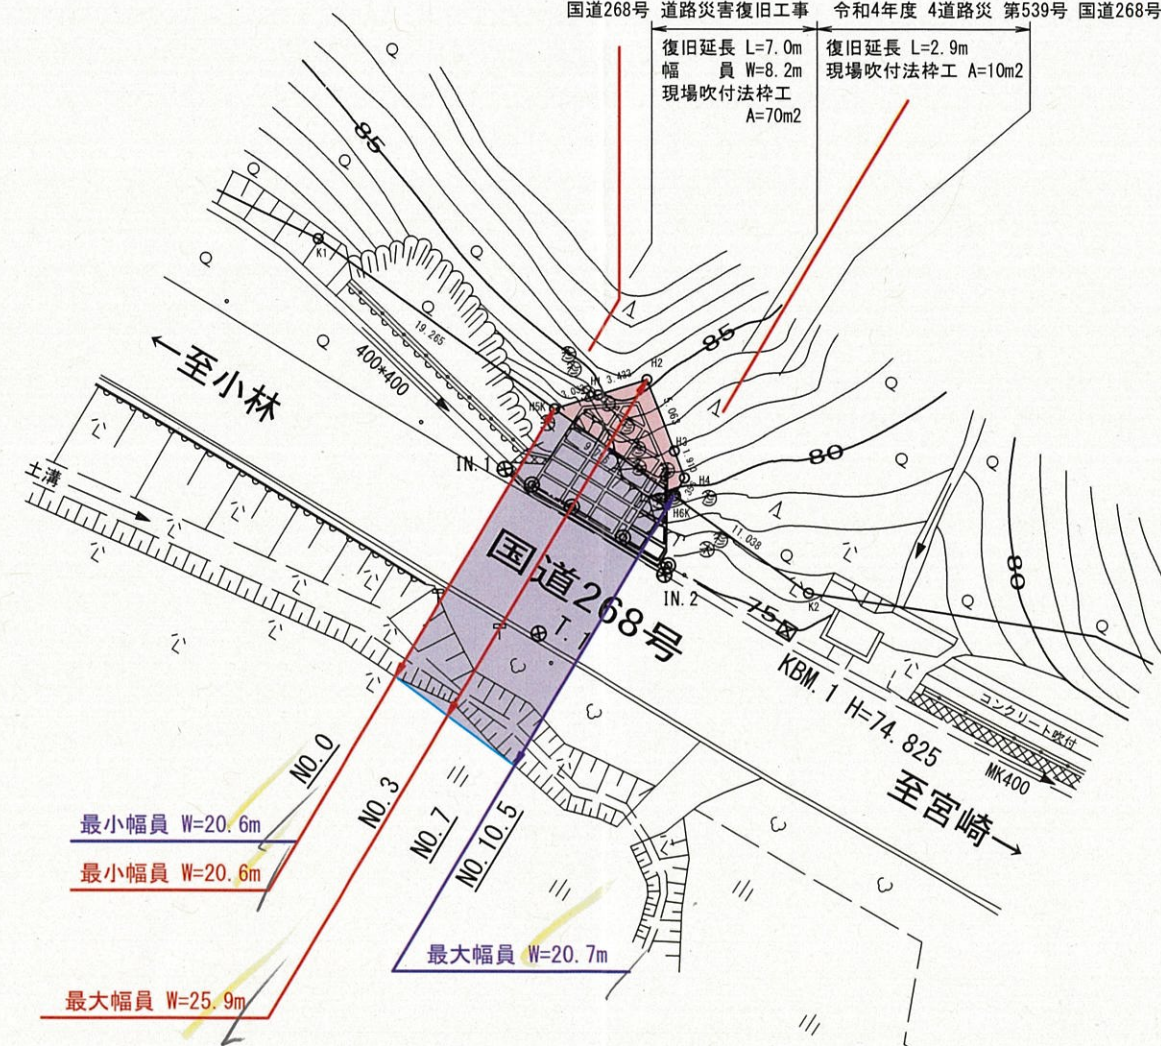

工事名	国道268号浦之木(長谷地区)		
図面名	平面図		
作成年月日	令和 年 月		
縮尺	図示	図面番号	/
会社名			
事業者名	宮崎県高岡土木事務所		