


平面図 縮尺S=1:500
一般県道 岩戸延岡線 黒岩工区

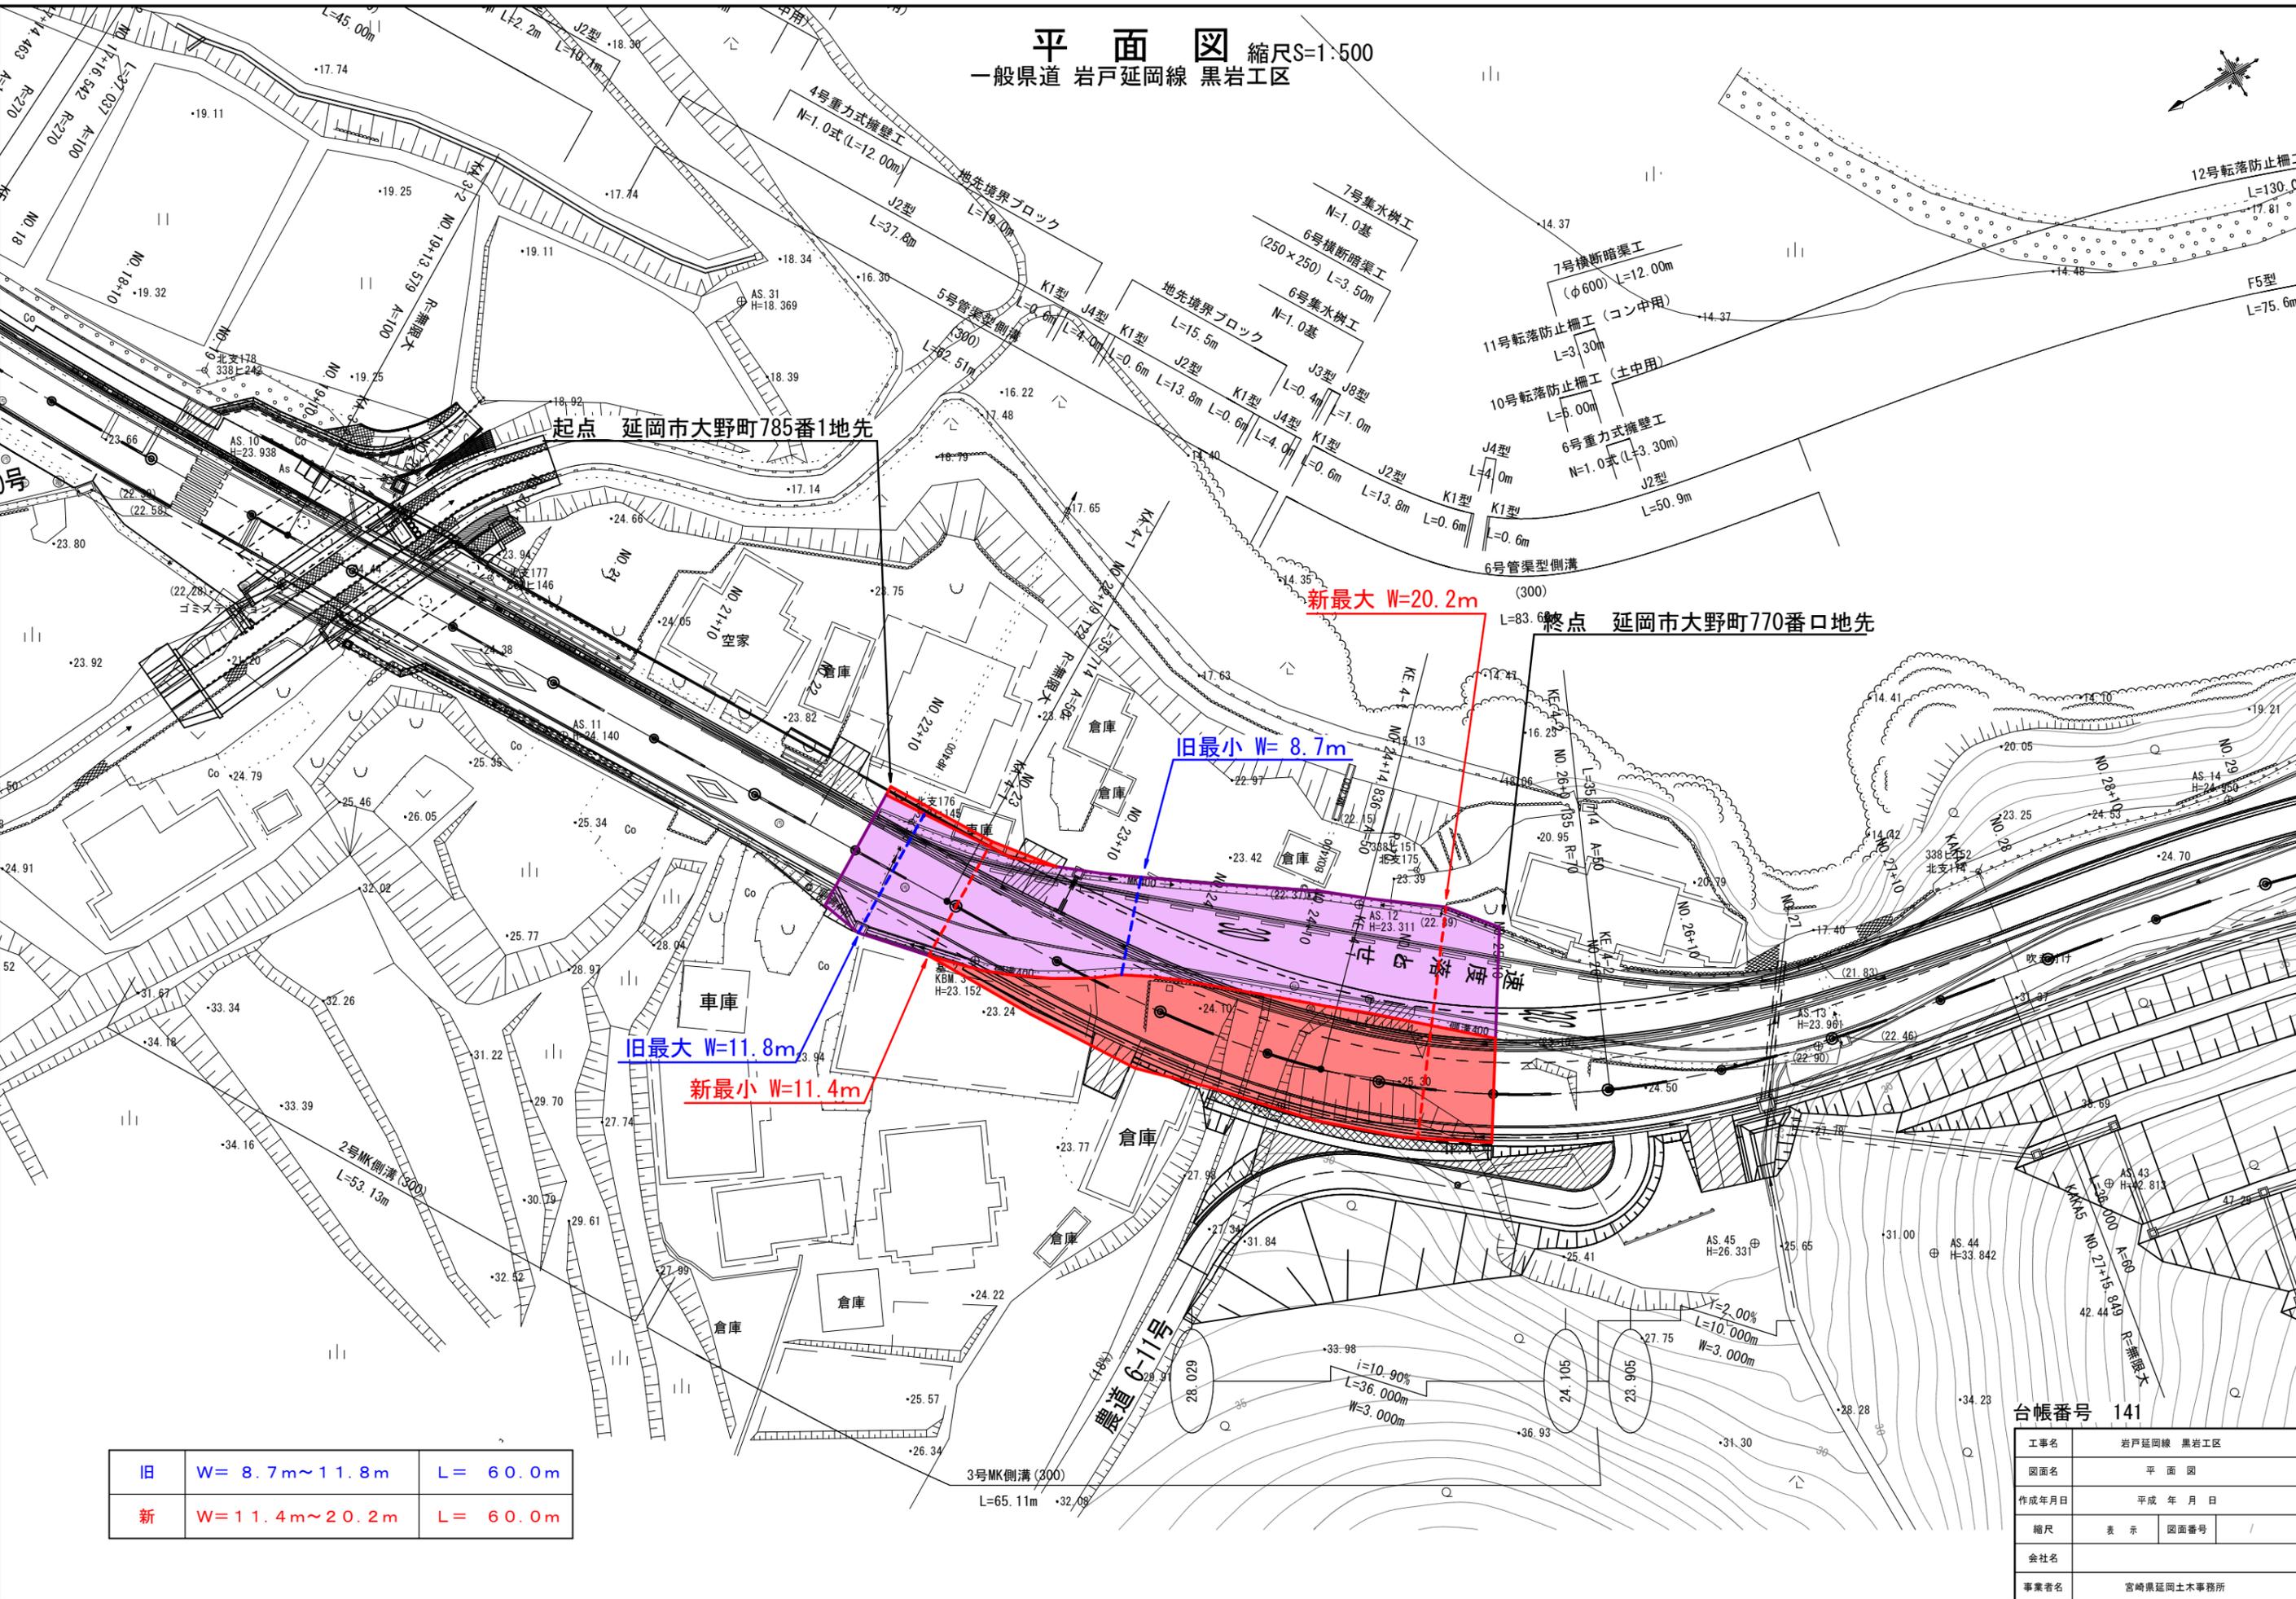

旧	W= 8.7m~11.8m	L= 60.0m
新	W= 11.4m~20.2m	L= 60.0m

台帳番号 141

工事名	岩戸延岡線 黒岩工区
図面名	平面図
作成年月日	平成 年 月 日
縮尺	表示 図面番号 /
会社名	
事業者名	宮崎県延岡土木事務所