

# 日南土木事務所管内図

### 管内国県道密着名称表

路線名	区間	延長(km)	管内延長(km)	管外延長(km)
一般国道				
1号	日南市	1.0	1.0	0.0
2号	日南市	1.0	1.0	0.0
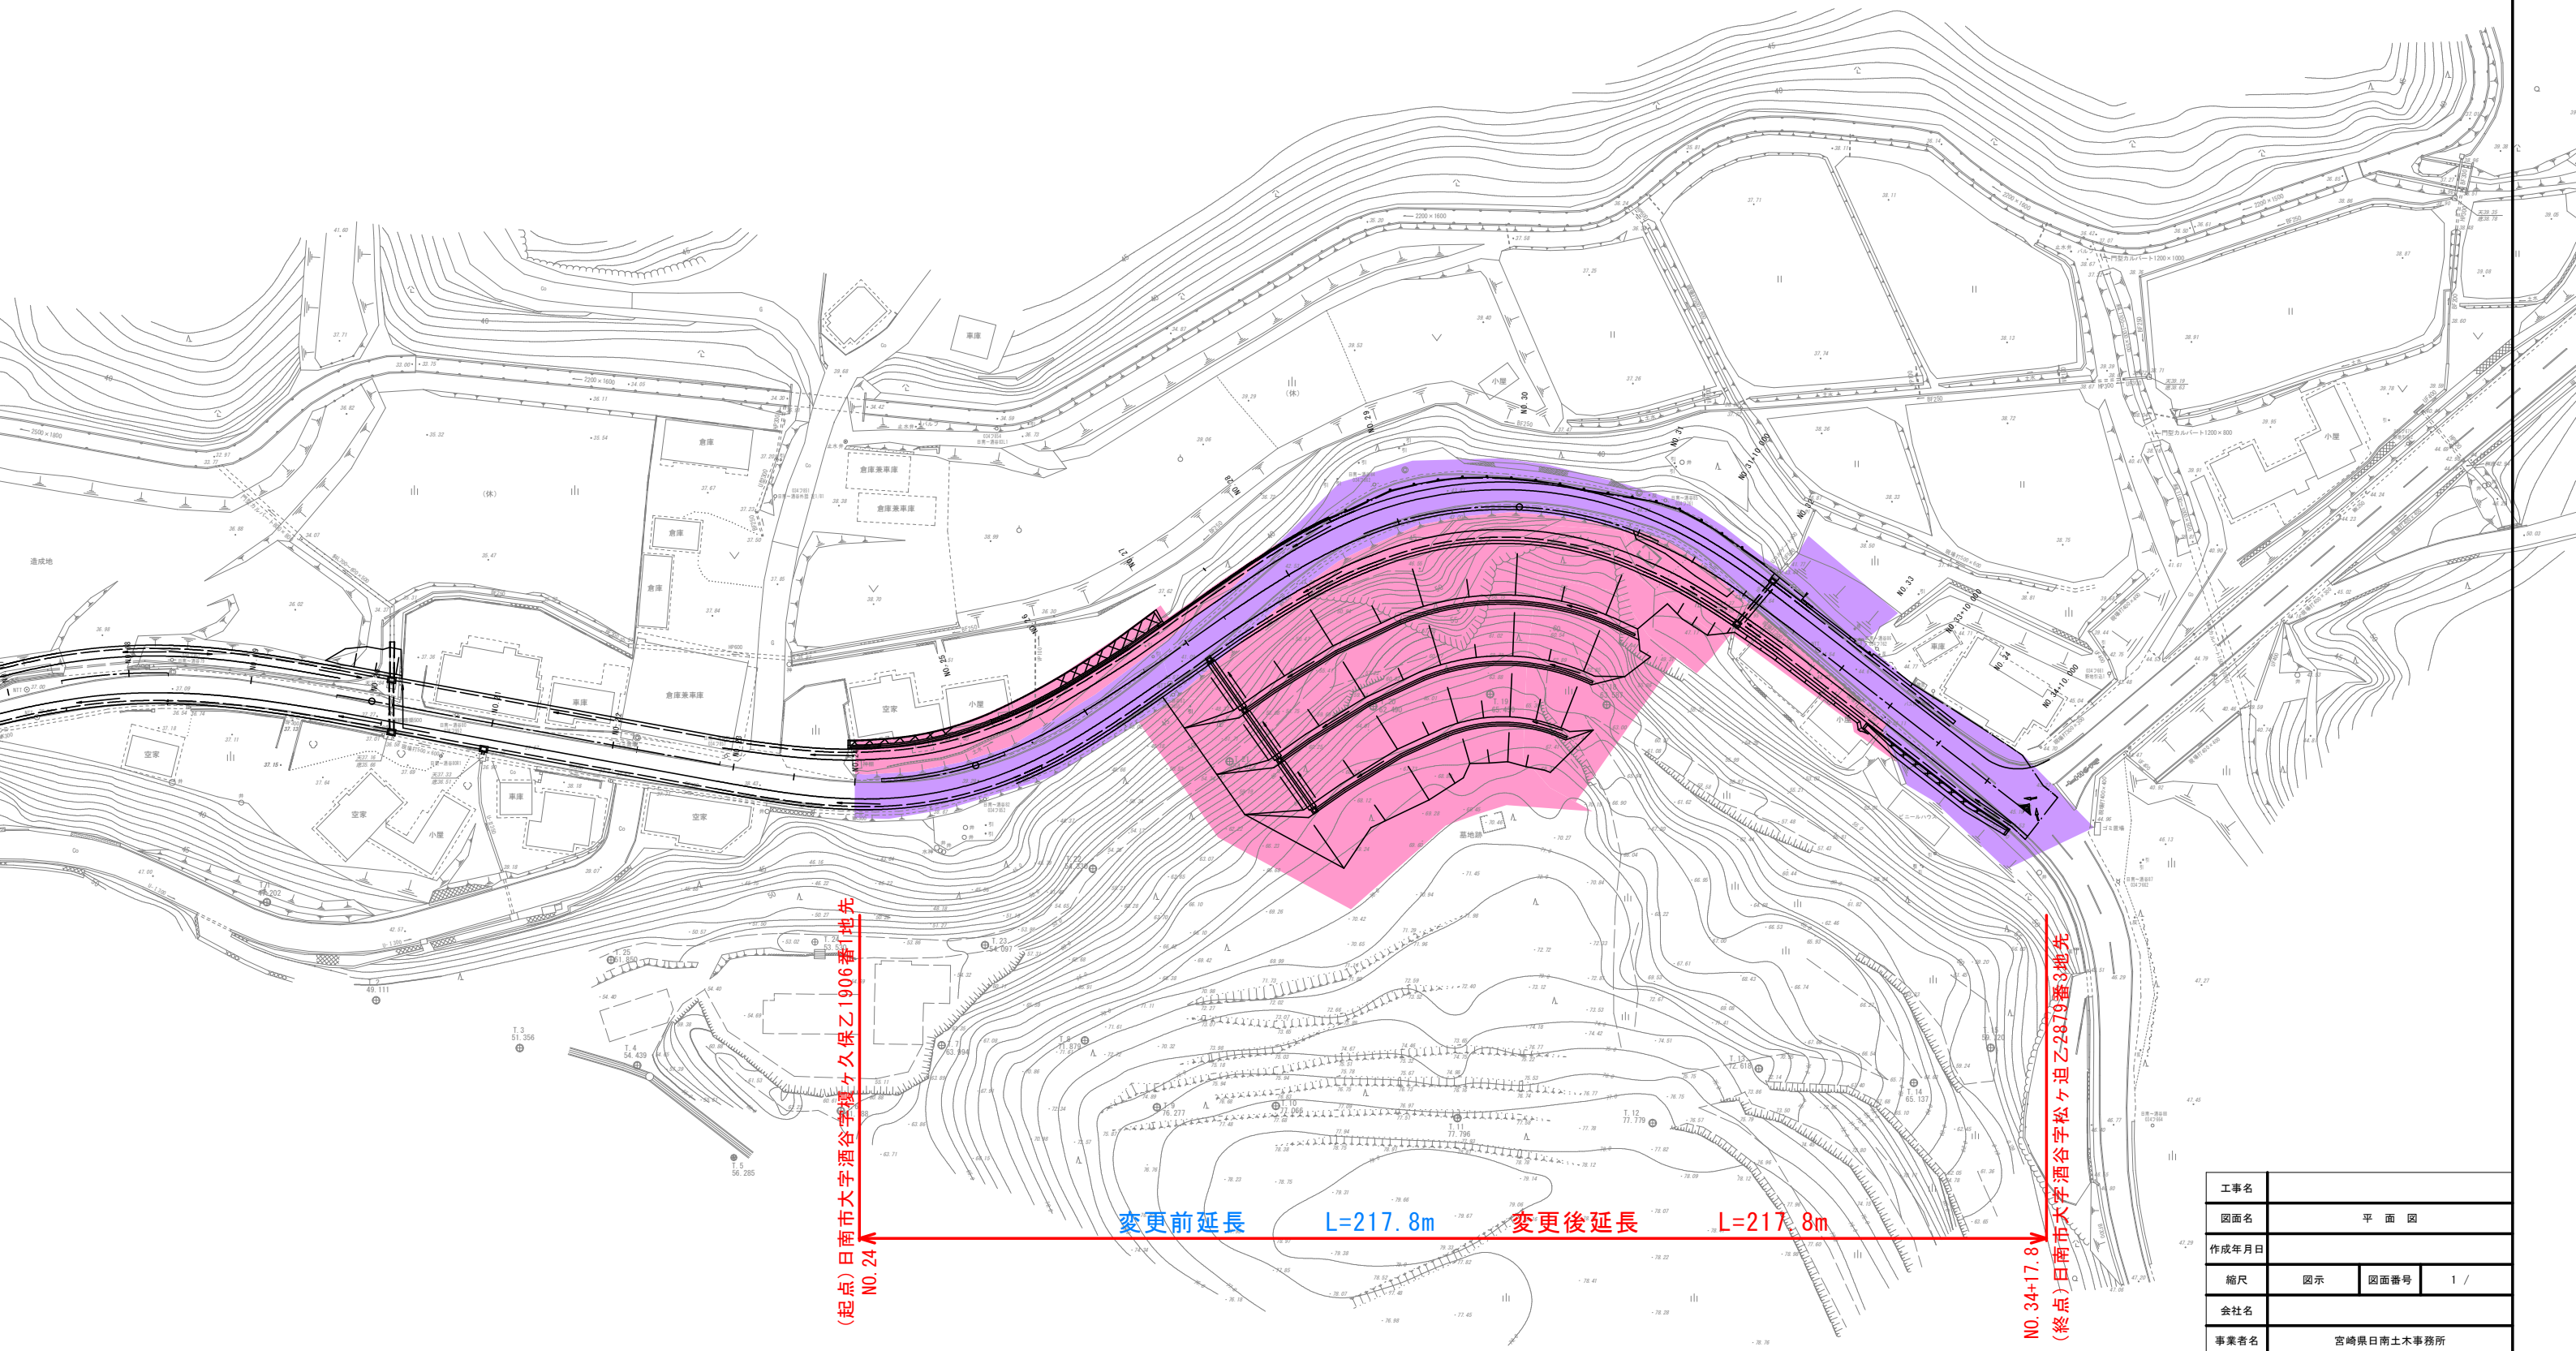

工事名			
図面名	平面図		
作成年月日			
縮尺	図示	図面番号	1 /
会社名			
事業者名	宮崎県日南土木事務所		