

祖母傾国立自然公園


供用開始

旧 L=199.7m W= 4.5m~17.1m

新 L=199.7m W= 7.2m~17.1m

起点 延岡市北方町菅原字椎葉内未1449番42地先

終点 延岡市北方町菅原字椎葉内未1451番97地先

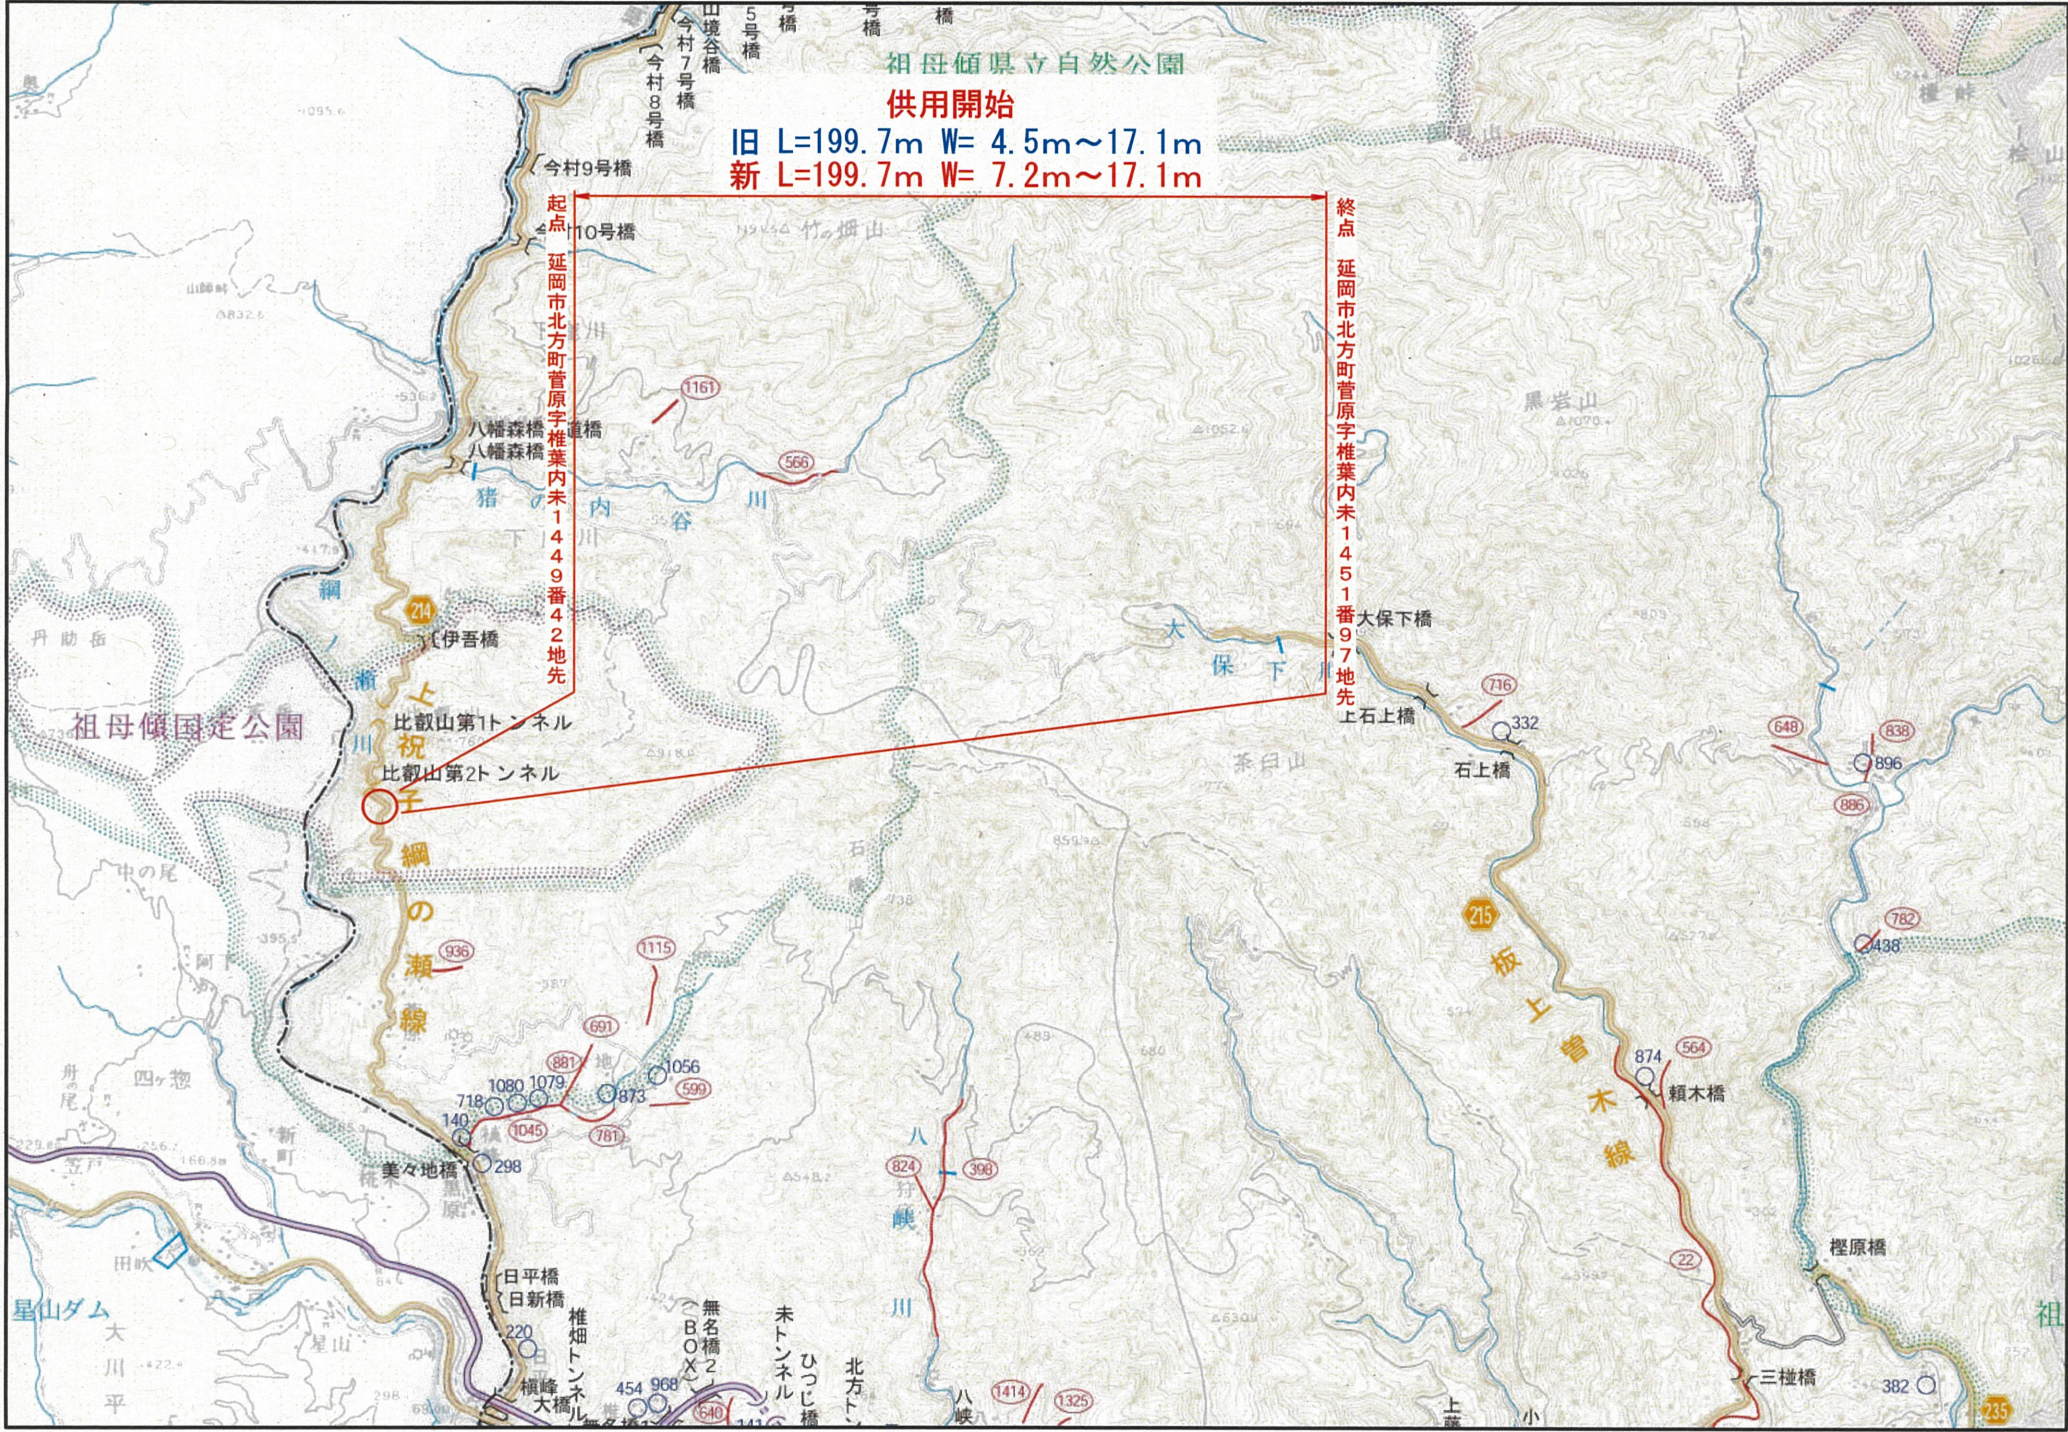

平面図


1:1000

延岡市北方町菅原字椎葉内



起点 延岡市北方町菅原字椎葉内未1449番42地先

終点 延岡市北方町菅原字椎葉内未1451番97地先

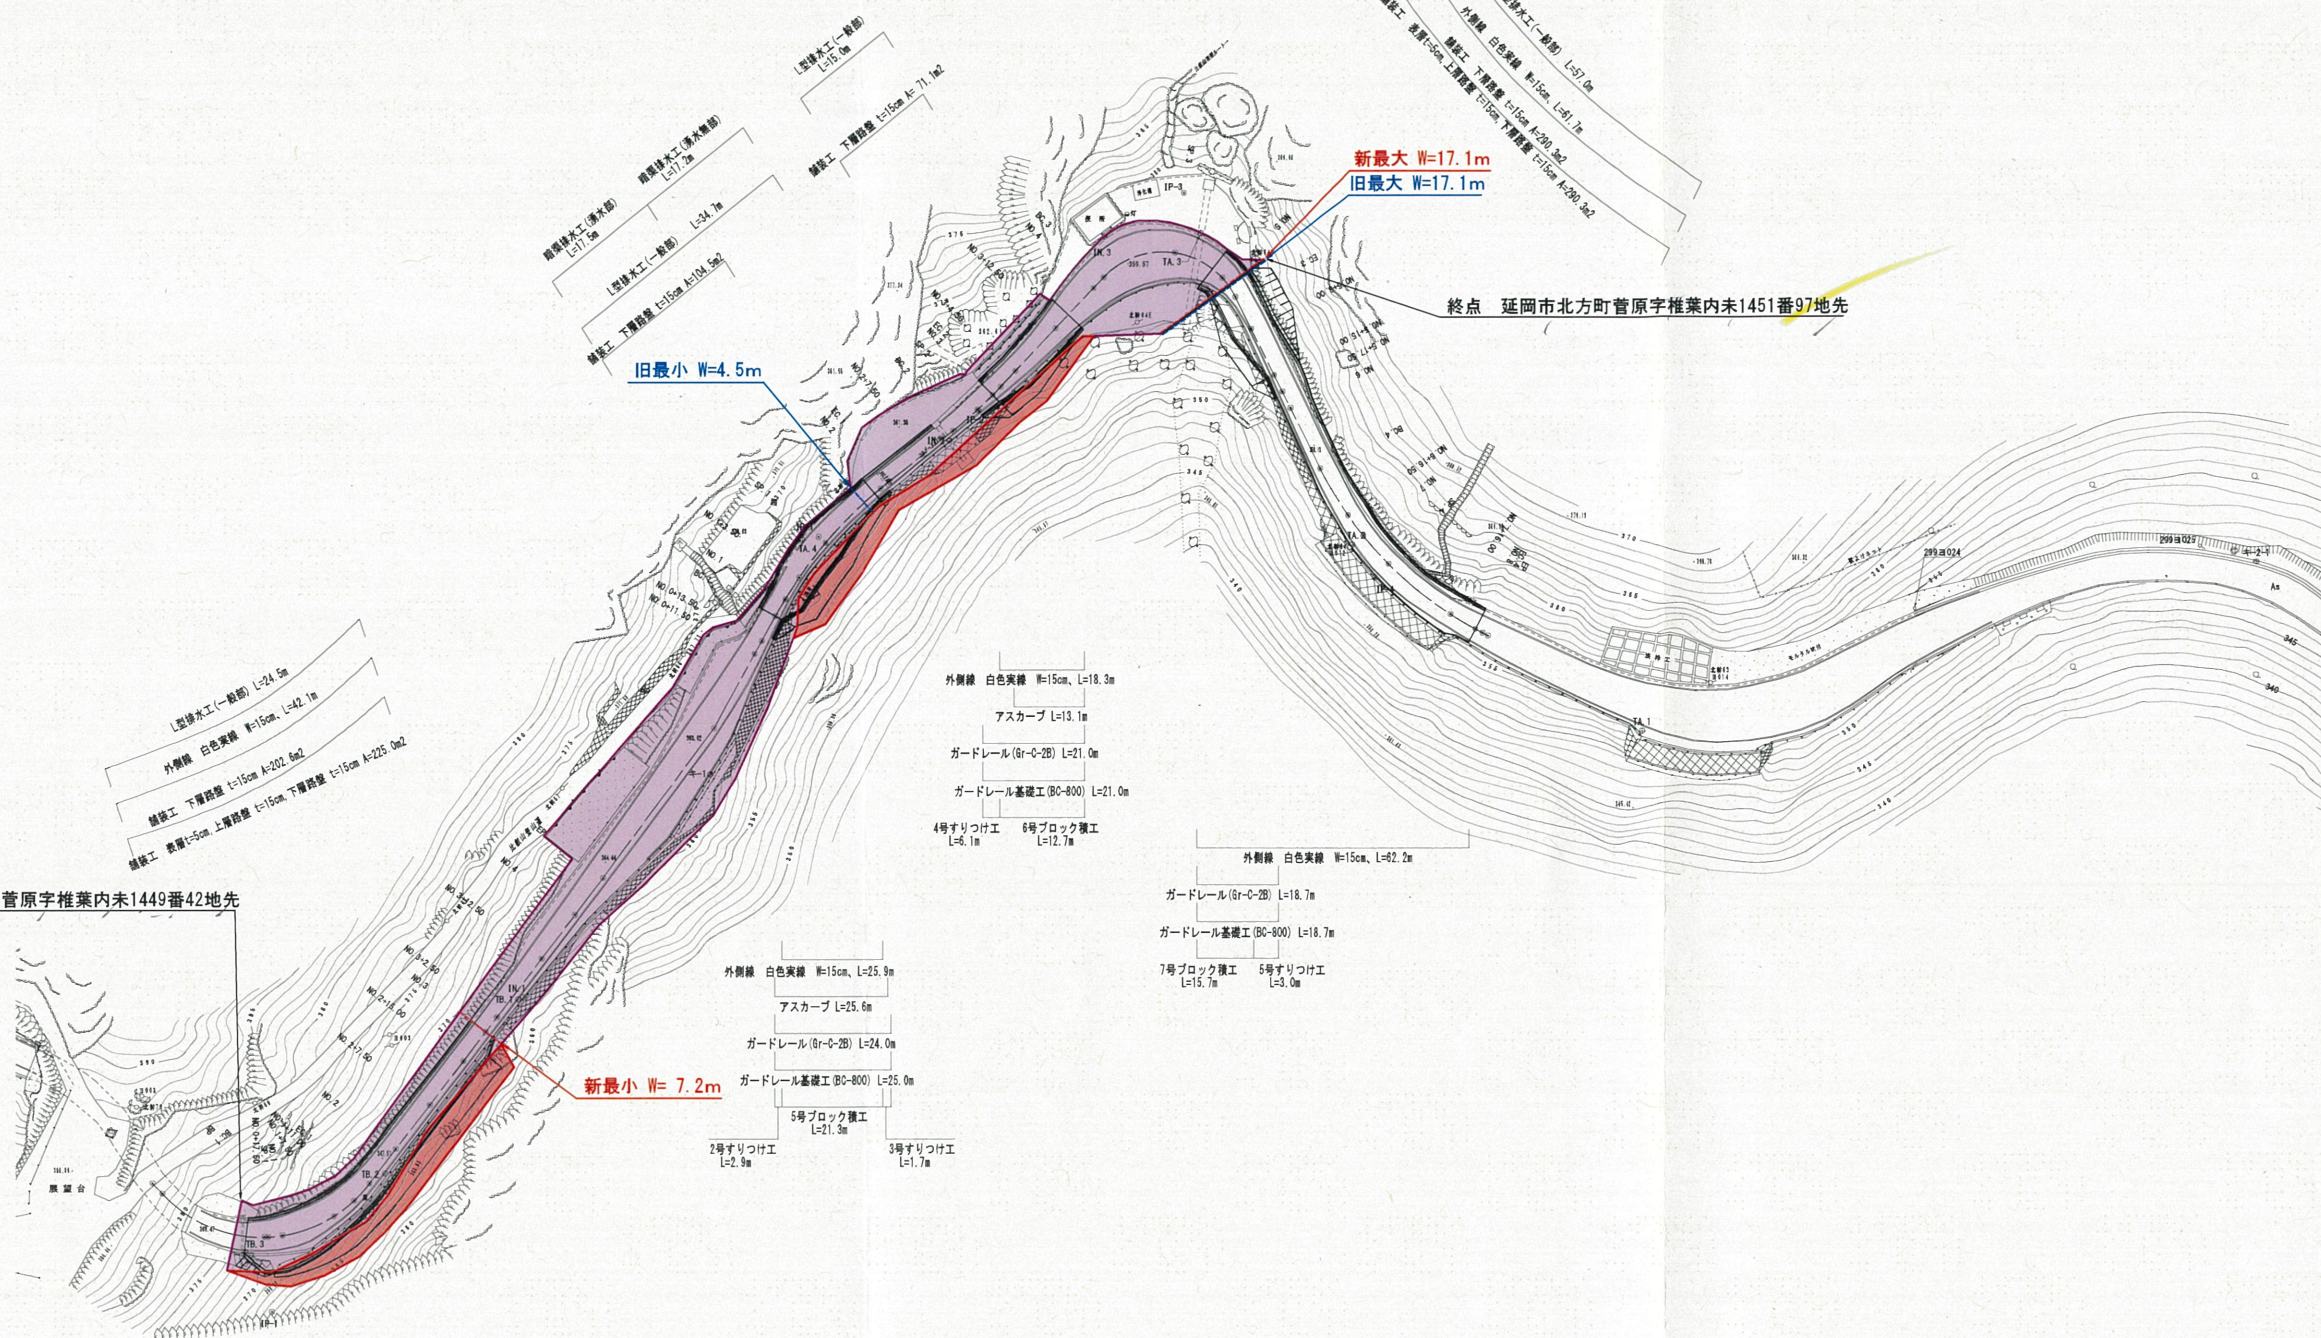

旧最小 W=4.5m

新最大 W=17.1m
旧最大 W=17.1m

新最小 W= 7.2m

L型排水工(一般部) L=24.5m
外側線 白色実線 W=15cm L=42.1m
舗装工 下層路盤 t=15cm A=202.6m²
舗装工 表層t=5cm 上層路盤 t=15cm 下層路盤 t=15cm A=225.0m²

L型排水工(一般部) L=15.0m
L型排水工(排水機部) L=17.5m
舗装工 下層路盤 t=15cm A=71.1m²

L型排水工(一般部) L=57.0m
舗装工 表層t=5cm 上層路盤 t=15cm 下層路盤 t=15cm A=230.3m²

外側線 白色実線 W=15cm, L=18.3m
アスカープ L=13.1m
ガードレール(Gr-C-2B) L=21.0m
ガードレール基礎工(BG-800) L=21.0m
4号すりつけ工 L=6.1m 6号ブロック積工 L=12.7m

外側線 白色実線 W=15cm, L=62.2m
ガードレール(Gr-C-2B) L=18.7m
ガードレール基礎工(BG-800) L=18.7m
7号ブロック積工 L=15.7m 5号すりつけ工 L=3.0m

外側線 白色実線 W=15cm, L=25.9m
アスカープ L=25.6m
ガードレール(Gr-C-2B) L=24.0m
ガードレール基礎工(BG-800) L=25.0m
5号ブロック積工 L=21.3m
2号すりつけ工 L=2.9m 3号すりつけ工 L=1.7m

外側線 白色実線 W=15cm, L=50.0m
ガードレール(Gr-C-2B) L=24.0m
ガードレール基礎工(BG-800) L=24.0m
5号すりつけ工 4号ブロック積工 L=15.0m L=4.0m

旧	W= 4.5m~17.1m	L=199.7m
新	W= 7.2m~17.1m	L=199.7m

台帳番号 48・49

工事名	上祝子橋の瀬線 下奥川工区		
図面名	平面図		
作成年月日	令和3年6月28日		
縮尺	1/500	図面番号	/
会社名			
事業者名	宮崎県延岡土木事務所		