



区域変更・供用開始箇所



尾之関・尾之尾自然公園

曾於市

(末吉町)

項目	備考
2010 047	道路幅員
2010 048	道路幅員
平面図 S=1:500

①旧延長 L=343.9m
 ②旧延長 L=366.4m
 新延長 L=343.9m


1	37.2
2	2.38-94
3	46.541
4	46.467

起点
 都城市南横市町
 一三四七番一
 地先

終点
 都城市横市町
 八一番四
 地先

都城市横市町

1	17.1	1.20	1.26
2	14.32-52	13.4	13.24
3	46.500	46.300	46.421
4	46.520	46.320	46.442
5	46.541	46.341	46.463
6	46.562	46.362	46.484

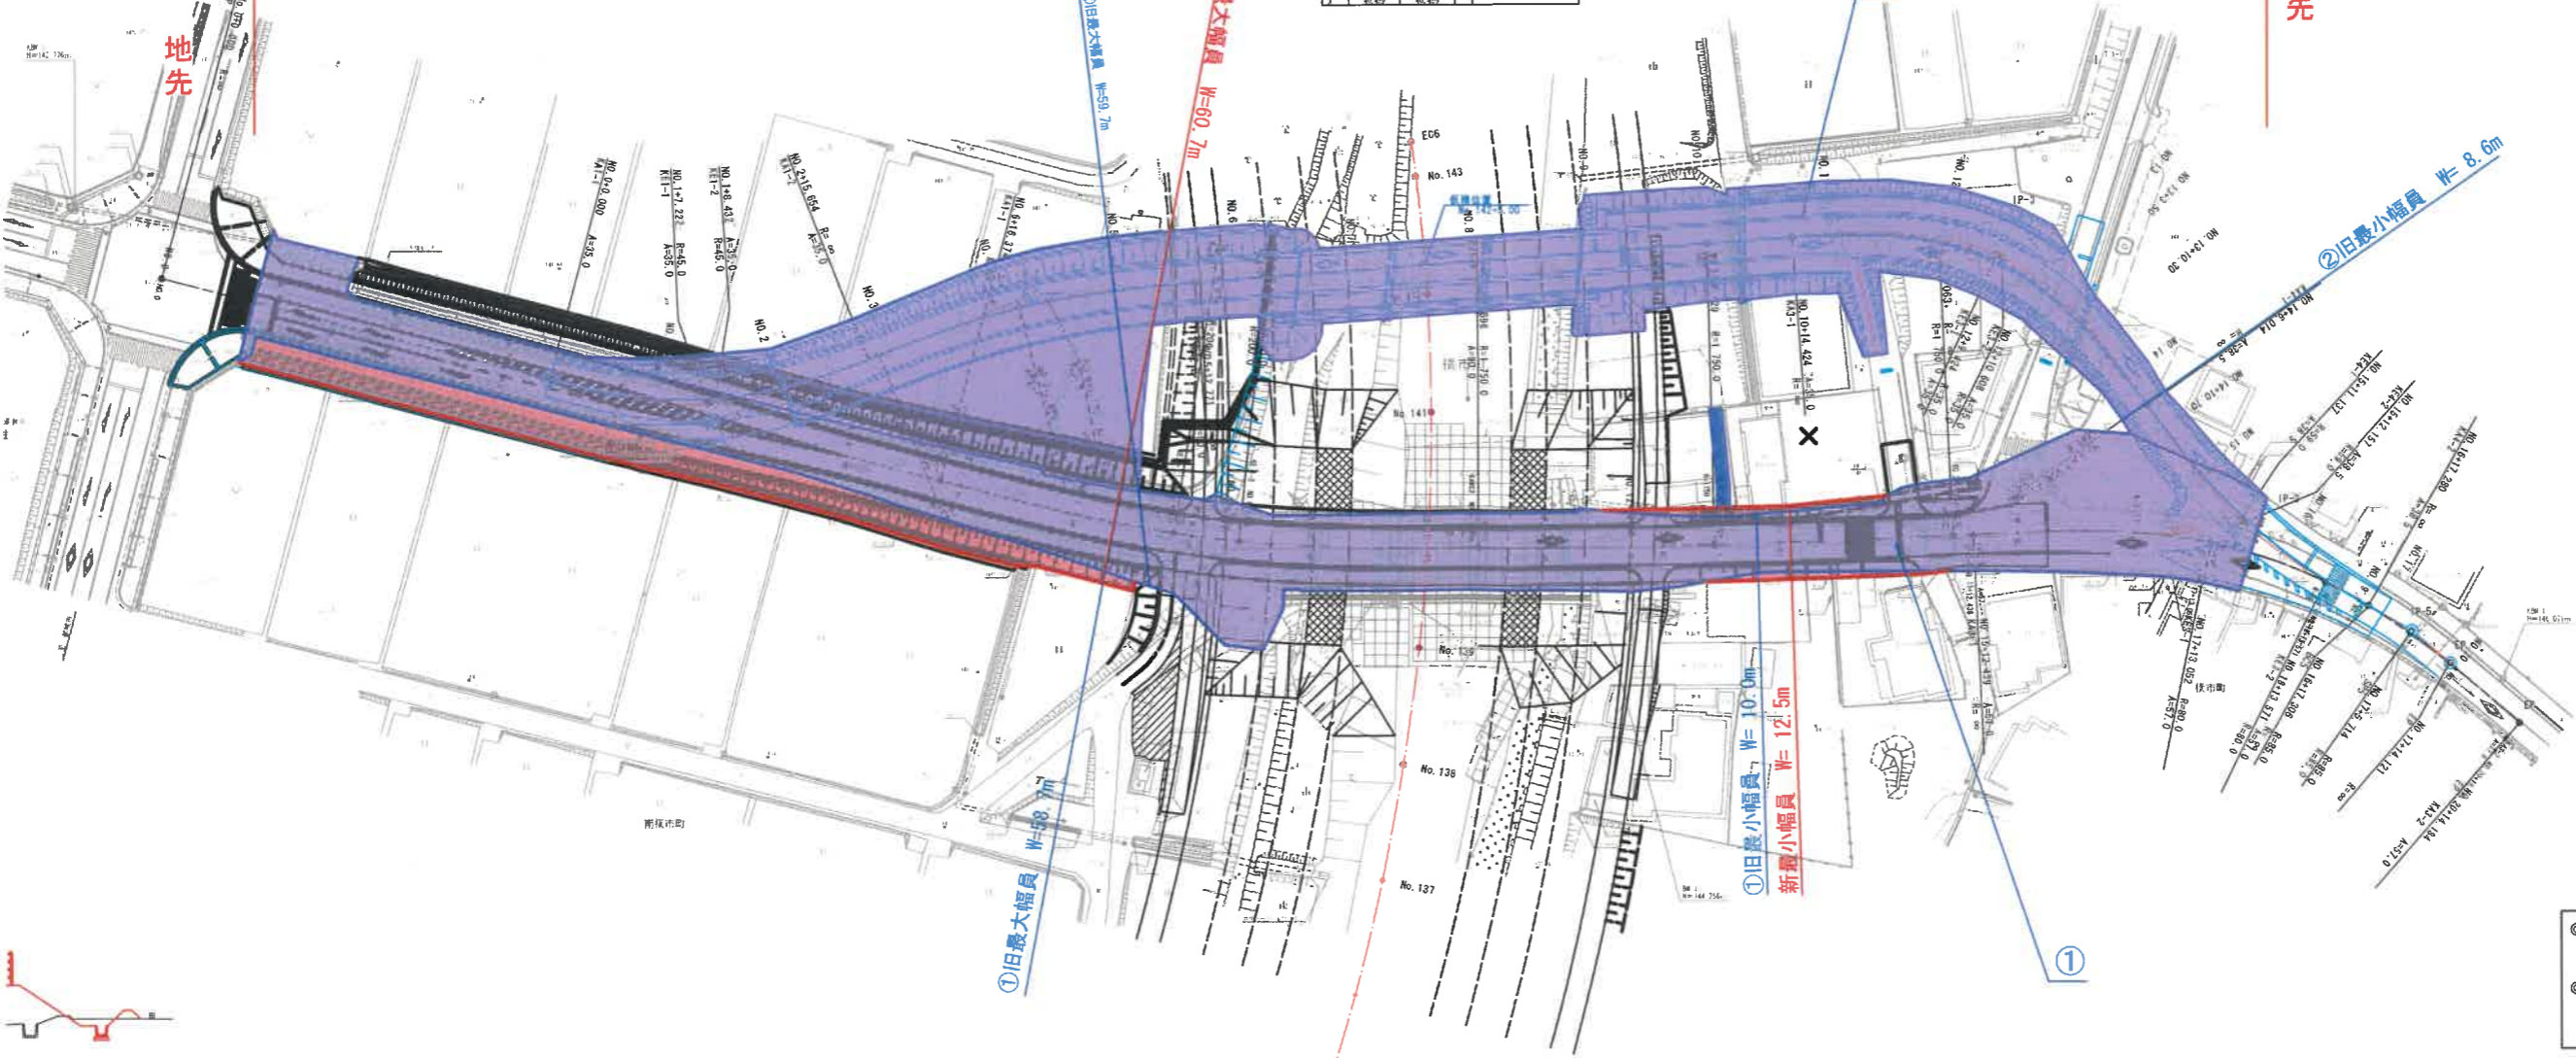

※注意事項

◎車両乗入口について
 車両乗入口の施工の際は、地権者の承諾をもって設置する。

◎区画線設置について
 区画線設置の際は、管轄協議を行い塙断歩道、停止線位置等を確認の上施工を行うこと。

(本誌)

工事名	平成27年度 防犯検大 第2-B号 主要地方道 都城市高島公園線道路設計業務
図名	平面図
作成年月日	平成26年 11月 日
縮尺	1:500 図番 1/18
会社名	(株)国土開発コンサルタント
事業所名	宮崎県 都城市土木事務所

